

## ОПИСАНИЕ ГРАНИЦ

публичного сервитута в целях размещения, эксплуатации теплотрассы 2ф425  
(инвентарный номер: 80000398)

№ п/п	Характеристика объекта	Описание характеристик
1	Местоположение публичного сервитута	По адресу: Омская область, г. Омск, ул. 10 лет Октября, д.195 (от котельной ОАО «Релеро» до ул. 25-я Линия, 70)
2	Площадь, кв.м.	3874+/-22 кв.м.
3	Иные характеристики объекта	Публичный сервитут устанавливается в целях эксплуатации теплотрассы 2ф425 (инвентарный номер: 80000398)

Система координат местная (город Омск)

Метод определения координат характерной точки: картометрический метод


Средняя квадратическая погрешность положения характерной точки (Mt) – 0,1 м

Сведения о характерных точках границ публичного сервитута

Обозначение характерных точек границ	Координаты, м	
	X	Y
1	16653,93	13659,30
2	16660,63	13657,25
3	16659,58	13653,82
4	16652,06	13631,92
5	16635,44	13586,53
6	16637,91	13585,29
7	16634,10	13575,65
8	16631,91	13576,49
9	16623,81	13553,39
10	16621,73	13554,22
11	16613,80	13533,27
12	16605,57	13510,26
13	16594,68	13480,30
14	16584,76	13454,30
15	16587,27	13452,90
16	16584,68	13445,47
17	16581,34	13444,03
18	16580,98	13444,18
19	16571,46	13419,79
20	16557,43	13382,93
21	16560,09	13381,45
22	16556,46	13371,32
23	16553,35	13372,23
24	16541,79	13342,20
25	16530,84	13312,96
26	16525,83	13299,19
27	16521,85	13296,46
28	16505,22	13302,96
29	16496,71	13307,23
30	16487,65	13310,67
31	16477,58	13314,15
32	16457,60	13321,57

Обозначение характерных точек границ	Координаты, м	
	X	Y
33	16456,61	13320,97
34	16445,92	13294,11
35	16426,81	13295,95
36	16423,28	13264,88
37	16416,32	13265,67
38	16420,63	13303,58
39	16441,36	13301,58
40	16450,98	13325,75
41	16456,88	13329,32
42	16479,94	13320,73
43	16490,03	13317,24
44	16499,53	13313,65
45	16508,06	13309,36
46	16520,33	13304,57
47	16535,24	13344,68
48	16548,73	13379,78
49	16564,93	13422,30
50	16577,02	13452,85
51	16576,88	13453,27
52	16588,12	13482,74
53	16598,98	13512,63
54	16607,24	13535,69
55	16617,71	13563,38
56	16619,07	13562,83
57	16626,79	13583,04
58	16645,46	13634,24
1	16653,93	13659,30

Схема расположения границ публичного сервитута в целях размещения, эксплуатации  
теплотрассы 2ф425 (инвентарный номер: 80000398)

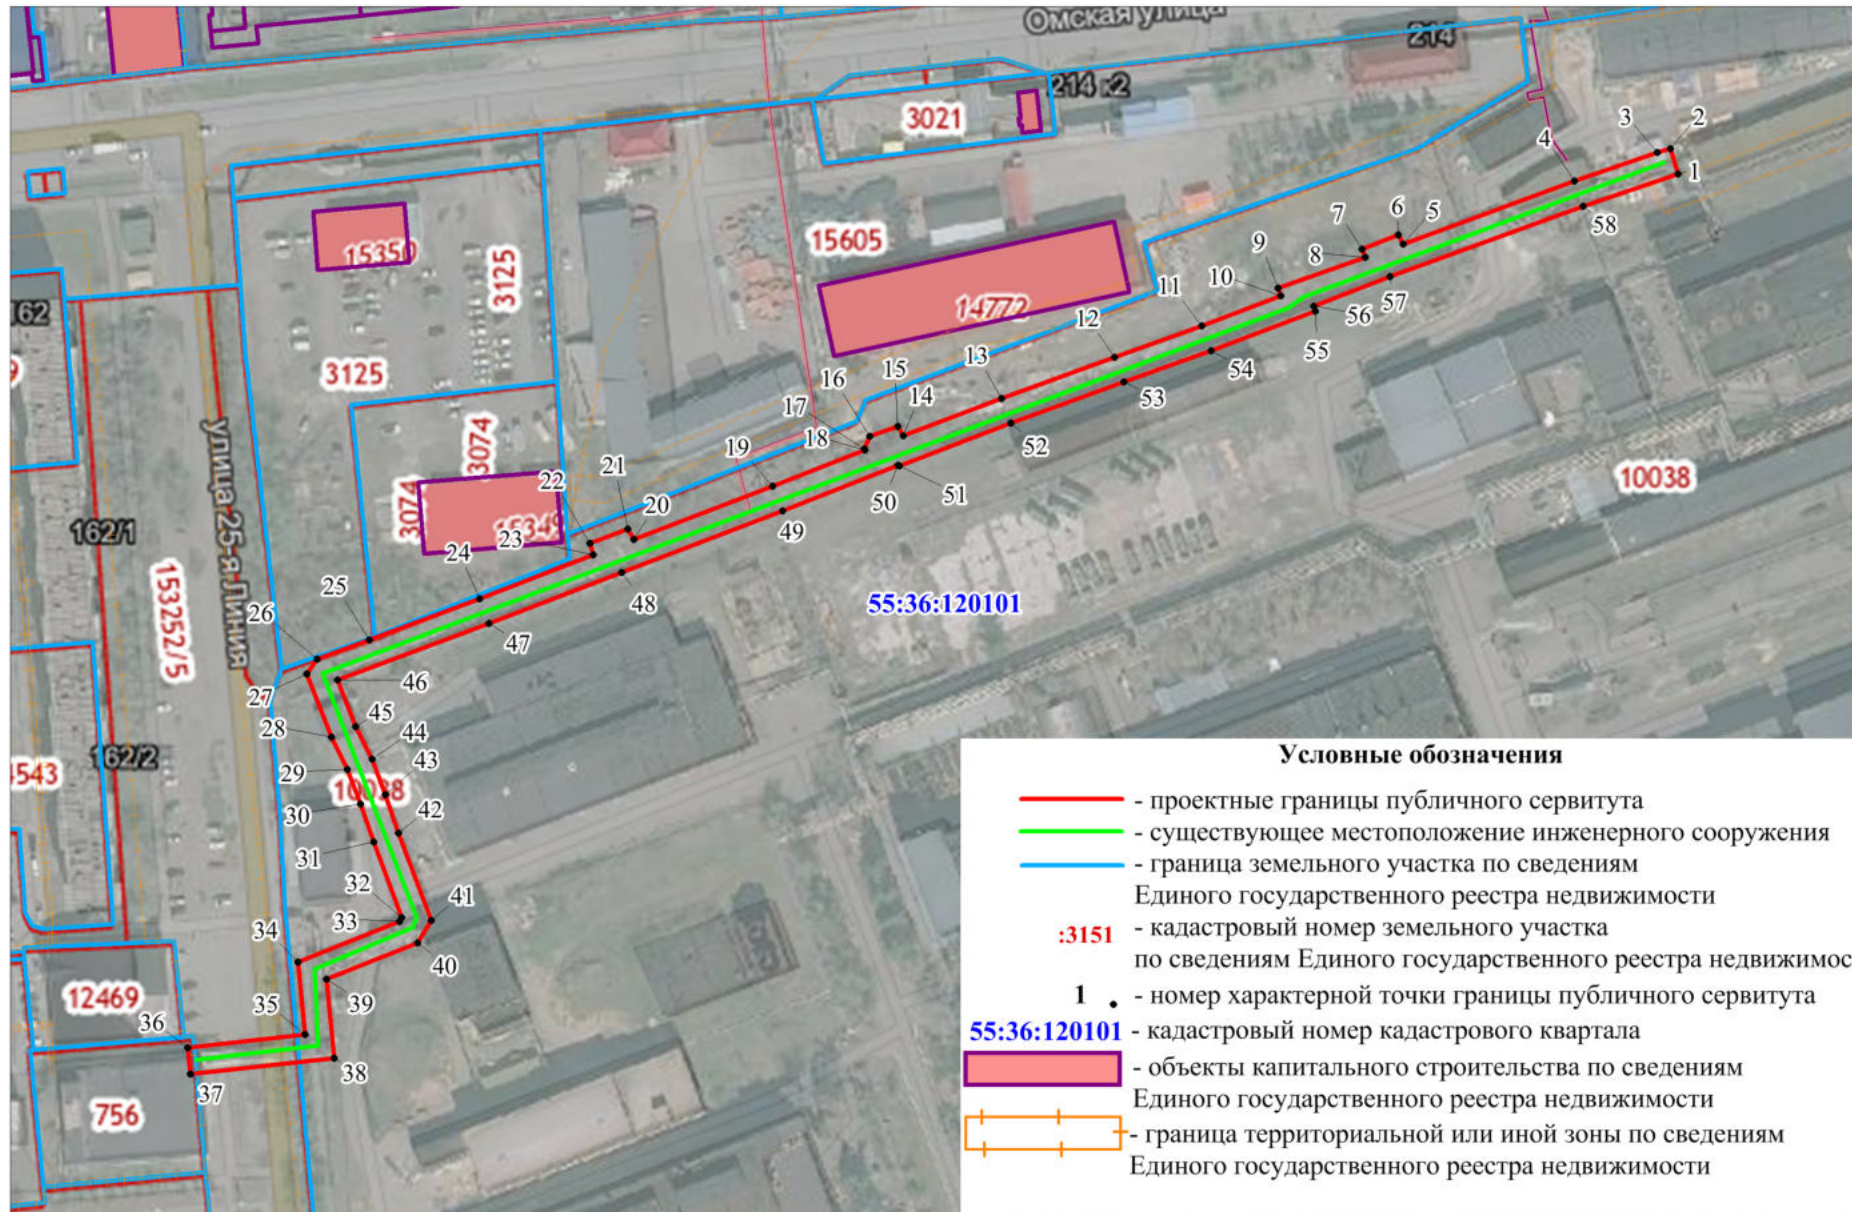

Масштаб 1:2000