

ОПИСАНИЕ ГРАНИЦ

публичного сервитута для размещения и эксплуатации инженерной инженерного сооружения «Внешняя связь от ТЭЦ-5 до АТ С-7», входящего в состав объекта производственно-технологического комплекса ТЭЦ-5 (инв 120000009)

№ п/п	Характеристики объекта	Описание характеристик
1	Местоположение публичного сервитута	по адресу: Омская область, г. Омск, ул. 10 лет Октября, д. 219, корпус 2.
2	Площадь, кв. м	12631 +/- 39 кв.м.
3	Иные характеристики объекта	Публичный сервитут устанавливается в целях размещения и эксплуатации инженерного сооружения «Внешняя связь от ТЭЦ-5 до АТ С-7», входящего в состав объекта производственно-технологического комплекса ТЭЦ-5 (инв 120000009). Срок установления сервитута 49 лет.

Система координат местная (город Омск)

Метод определения координат характерной точки: картометрический метод

Средняя квадратическая погрешность положения характерной точки (Mt) – 0,1 м

Сведения о характерных точках границ публичного сервитута


Обозначение характерных точек границ	Координаты, м	
	X	Y
1	17430,28	16662,91
2	17325,29	16678,77
3	17232,06	16682,88
4	17099,74	16721,36
5	16998,04	16768,39
6	16803,78	16851,27
7	16730,85	16668,08
8	16651,35	16696,04
9	16574,07	16725,93
10	16453,59	16774,86
11	16350,23	16815,50
12	16249,79	16855,98
13	16144,52	16896,83
14	16112,90	16821,74
15	16067,18	16709,32
16	16029,57	16614,87
17	15960,29	16436,19
18	15863,55	16425,38
19	15855,80	16345,39
20	15849,64	16271,72
21	15853,04	16157,58
22	15859,75	16045,57
23	15864,38	15960,76

Обозначение характерных точек	Координаты, м	
	X	Y
24	15747,99	15875,78
25	15722,14	15869,75
26	15691,18	15855,59
27	15638,77	15795,62
28	15649,56	15784,72
29	15641,18	15775,45
30	15617,07	15749,13
31	15568,12	15796,40
32	15533,84	15796,35
33	15480,32	15788,40
34	15479,59	15820,75
35	15475,55	15820,73
36	15476,47	15783,82
37	15534,00	15792,35
38	15566,51	15792,49
39	15617,25	15743,43
40	15644,13	15772,75
41	15655,00	15784,68
42	15644,21	15795,89
43	15693,50	15852,19
44	15723,62	15866,03
45	15749,74	15872,08
46	15868,62	15958,76
47	15863,75	16045,81
48	15857,03	16157,79
49	15853,64	16271,50
50	15859,79	16345,04
51	15867,27	16421,85
52	15963,07	16432,38
53	16033,29	16613,39
54	16070,90	16707,83
55	16116,59	16820,19
56	16146,78	16891,64
57	16248,33	16852,25
58	16348,76	16811,78
59	16452,12	16771,14
60	16572,61	16722,21
61	16649,99	16692,27
62	16733,20	16662,91
63	16805,91	16845,86
64	16996,39	16764,74
65	17098,20	16717,66
66	17231,65	16678,90

Обозначение характерных точек	Координаты, м	
	X	Y
67	17324,80	16674,80
68	17425,58	16659,58
69	17415,67	16614,39
70	17407,84	16616,50
71	17408,55	16619,72
72	17404,38	16620,47
73	17403,58	16615,40
74	17405,03	16613,12
75	17418,45	16609,52
1	17430,28	16662,91

Схема



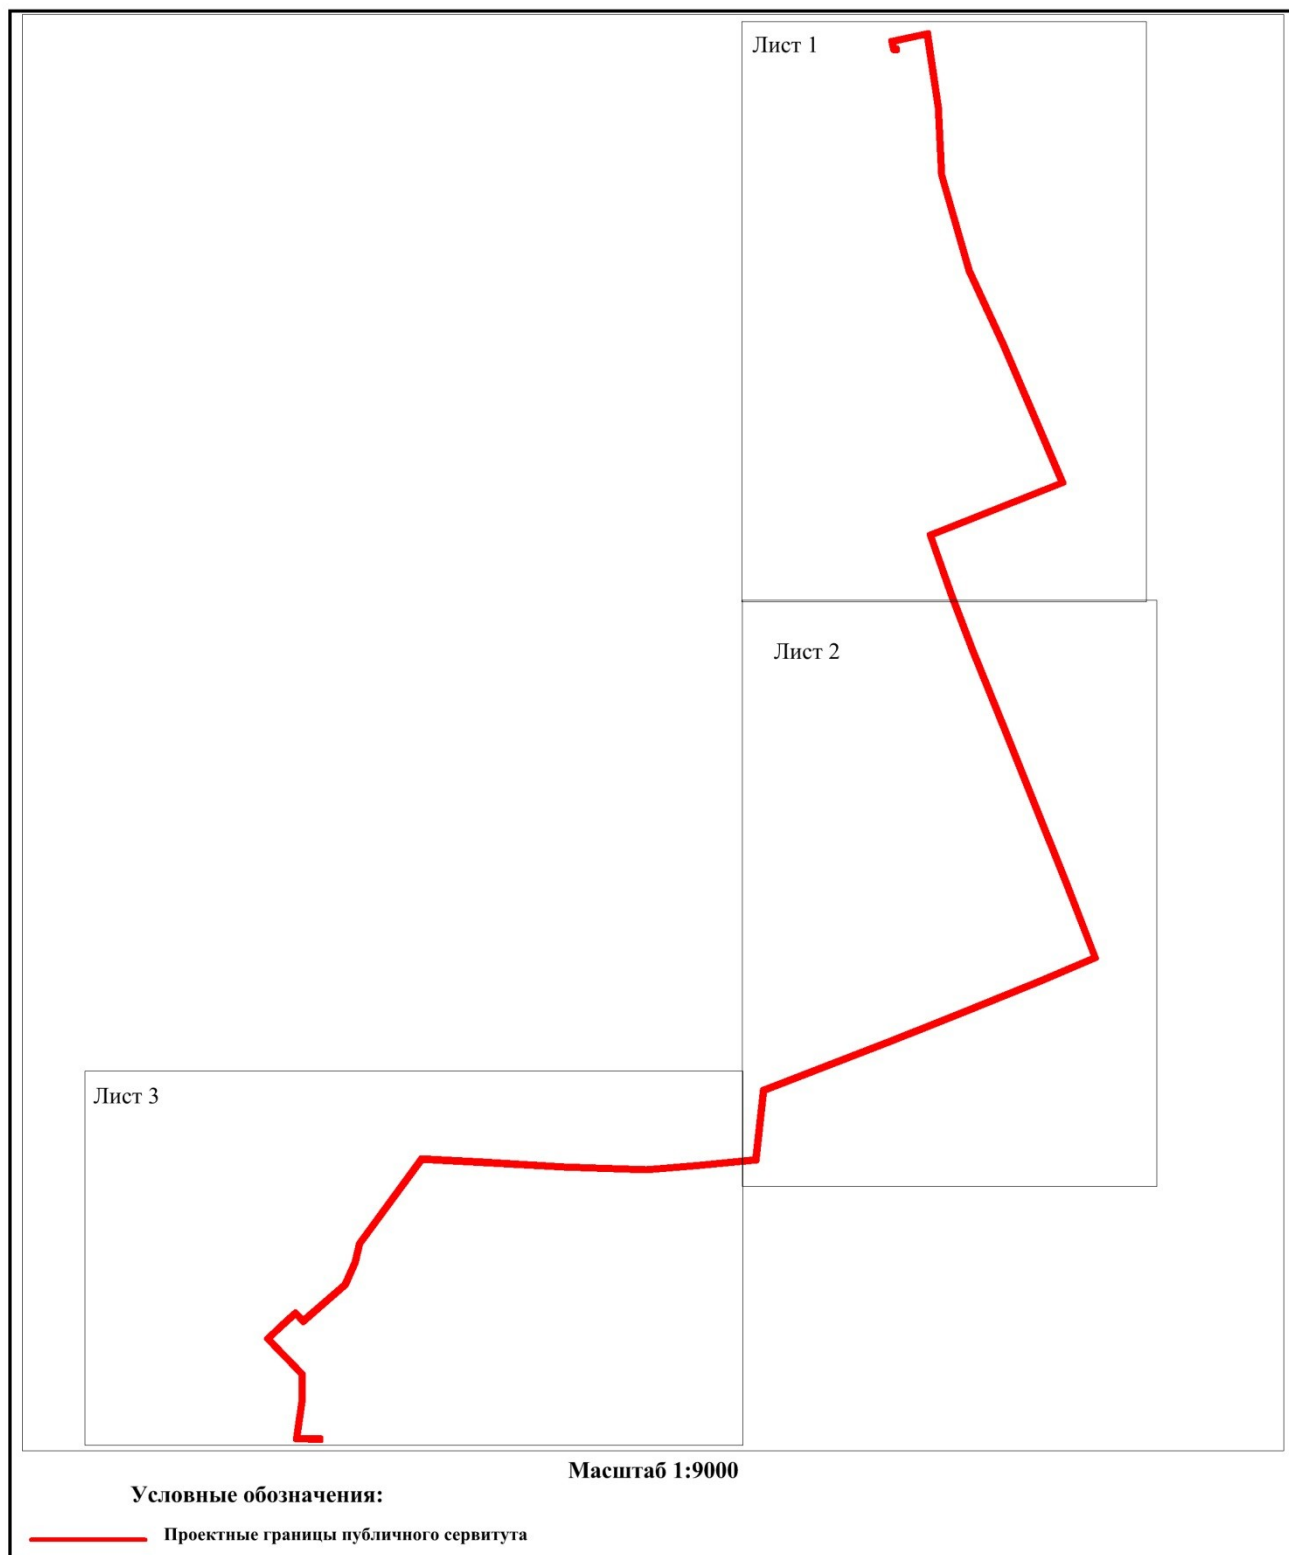


расположения границ публичного сервитута для размещения и эксплуатации инженерного сооружения «Внешняя связь от ТЭЦ-5 до АТ С-7», входящего в состав объекта производственно-технологического комплекса ТЭЦ-5 (инв 120000009)





Масштаб 1:4000

Условные обозначения:

-  Существующая часть границы, сведения о которой достаточны для определения ее местоположения
-  Границы кадастрового квартала
-  Зоны с особыми условиями территории
-  Проектные границы публичного сервитута
-  Существующее местоположение инженерного сооружения

55:36:150101 Номер кадастрового квартала

55.:36-6.160 Номер зоны с особыми условиями использования территории

:266 Кадастровый номер земельного участка

9 Номер точки границы проектируемого публичного сервитута

Лист 2



Масштаб 1:4000

Условные обозначения:

- Существующая часть границы, сведения о которой достаточны для определения ее местоположения
- Границы кадастрового квартала
- Зоны с особыми условиями территории
- Проектные границы публичного сервитута
- Существующее местоположение инженерного сооружения


55:36:150103 Номер кадастрового квартала

55:36-6.1021 Номер зоны с особыми условиями использования территории

:1058 Кадастровый номер земельного участка



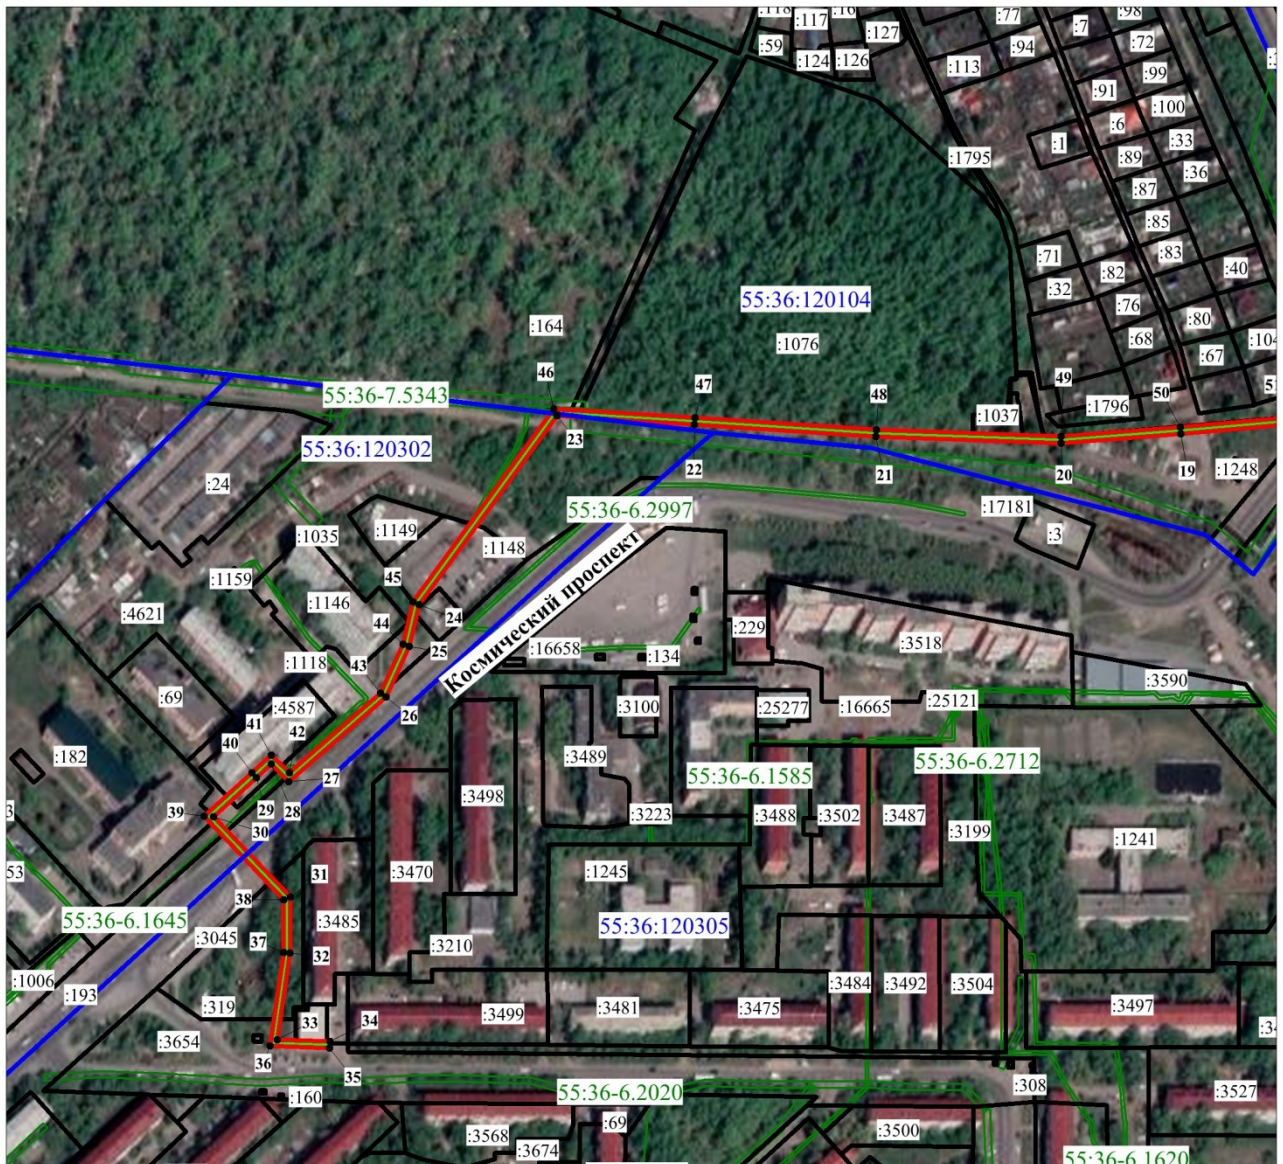


16
• Номер точки границы проектируемого публичного сервитута

Лист 3



Масштаб 1:4000

Условные обозначения:

-  Существующая часть границы, сведения о которой достаточны для определения ее местоположения
-  Границы кадастрового квартала
-  Зоны с особыми условиями территории
-  Проектные границы публичного сервитута
-  Существующее местоположение инженерного сооружения

55:36:120305 Номер кадастрового квартала

55.:36-6.1645 Номер зоны с особыми условиями использования территории

:3498 Кадастровый номер земельного участка

35 Номер точки границы проектируемого публичного сервитута