

ОПИСАНИЕ МЕСТОПОЛОЖЕНИЯ ГРАНИЦ

Линейный объект регионального значения «ВЛ 110 кВ Кировская – ОБВ-2» (С-49) в пролете
опор 27-28

(наименование объекта, местоположение границ которого описано (далее - объект))

Раздел 1

Сведения об объекте

№ п/п	Характеристики объекта	Описание характеристик
1	2	3
1.	Местоположение объекта	Омская область, город Омск, ул. Мельничная, д. 91
2.	Площадь объекта +/- величина погрешности определения площади (Р +/- Дельта Р)	14370 м ²
3.	Иные характеристики объекта	-
4.	Площадь, занимаемая объектом на ЗУ 55:36:190140:3534	3 512,98 м ²
	Площадь, занимаемая объектом на ЗУ 55:36:000000:1041	59,57 м ²

Раздел 2

Сведения о местоположении границ объекта


1. Система координат МСК г. Омск

2. Сведения о характерных точках границ объекта

Обозначение характерных точек границ	Координаты, м		Метод определения координат характерной точки	Средняя квадратическая погрешность положения характерной точки (Mt), м	Описание обозначения точки на местности (при наличии)
	X	Y			
1	2	3	4	5	6
1	7 040,10	5 672,53	Метод спутниковых геодезических измерений (определений)	0,10	—
2	7 102,32	5 677,54		0,10	
3	7 086,44	5 687,36		0,10	
4	7 082,06	5 774,84		0,10	
5	7 069,99	5 813,54		0,10	
6	7 073,82	5 859,80		0,10	
7	7 064,26	5 890,40		0,10	
8	7 072,84	5 893,09		0,10	
9	7 070,70	6 001,79		0,10	
10	7 023,89	5 997,68		0,10	
1	7 040,10	5 672,53		0,10	

Схема расположения границ публичного сервитута

Линейный объект регионального значения "ВЛ 110 кВ Кировская - ОБВ-2" (С-49) в пролете опор 27-28

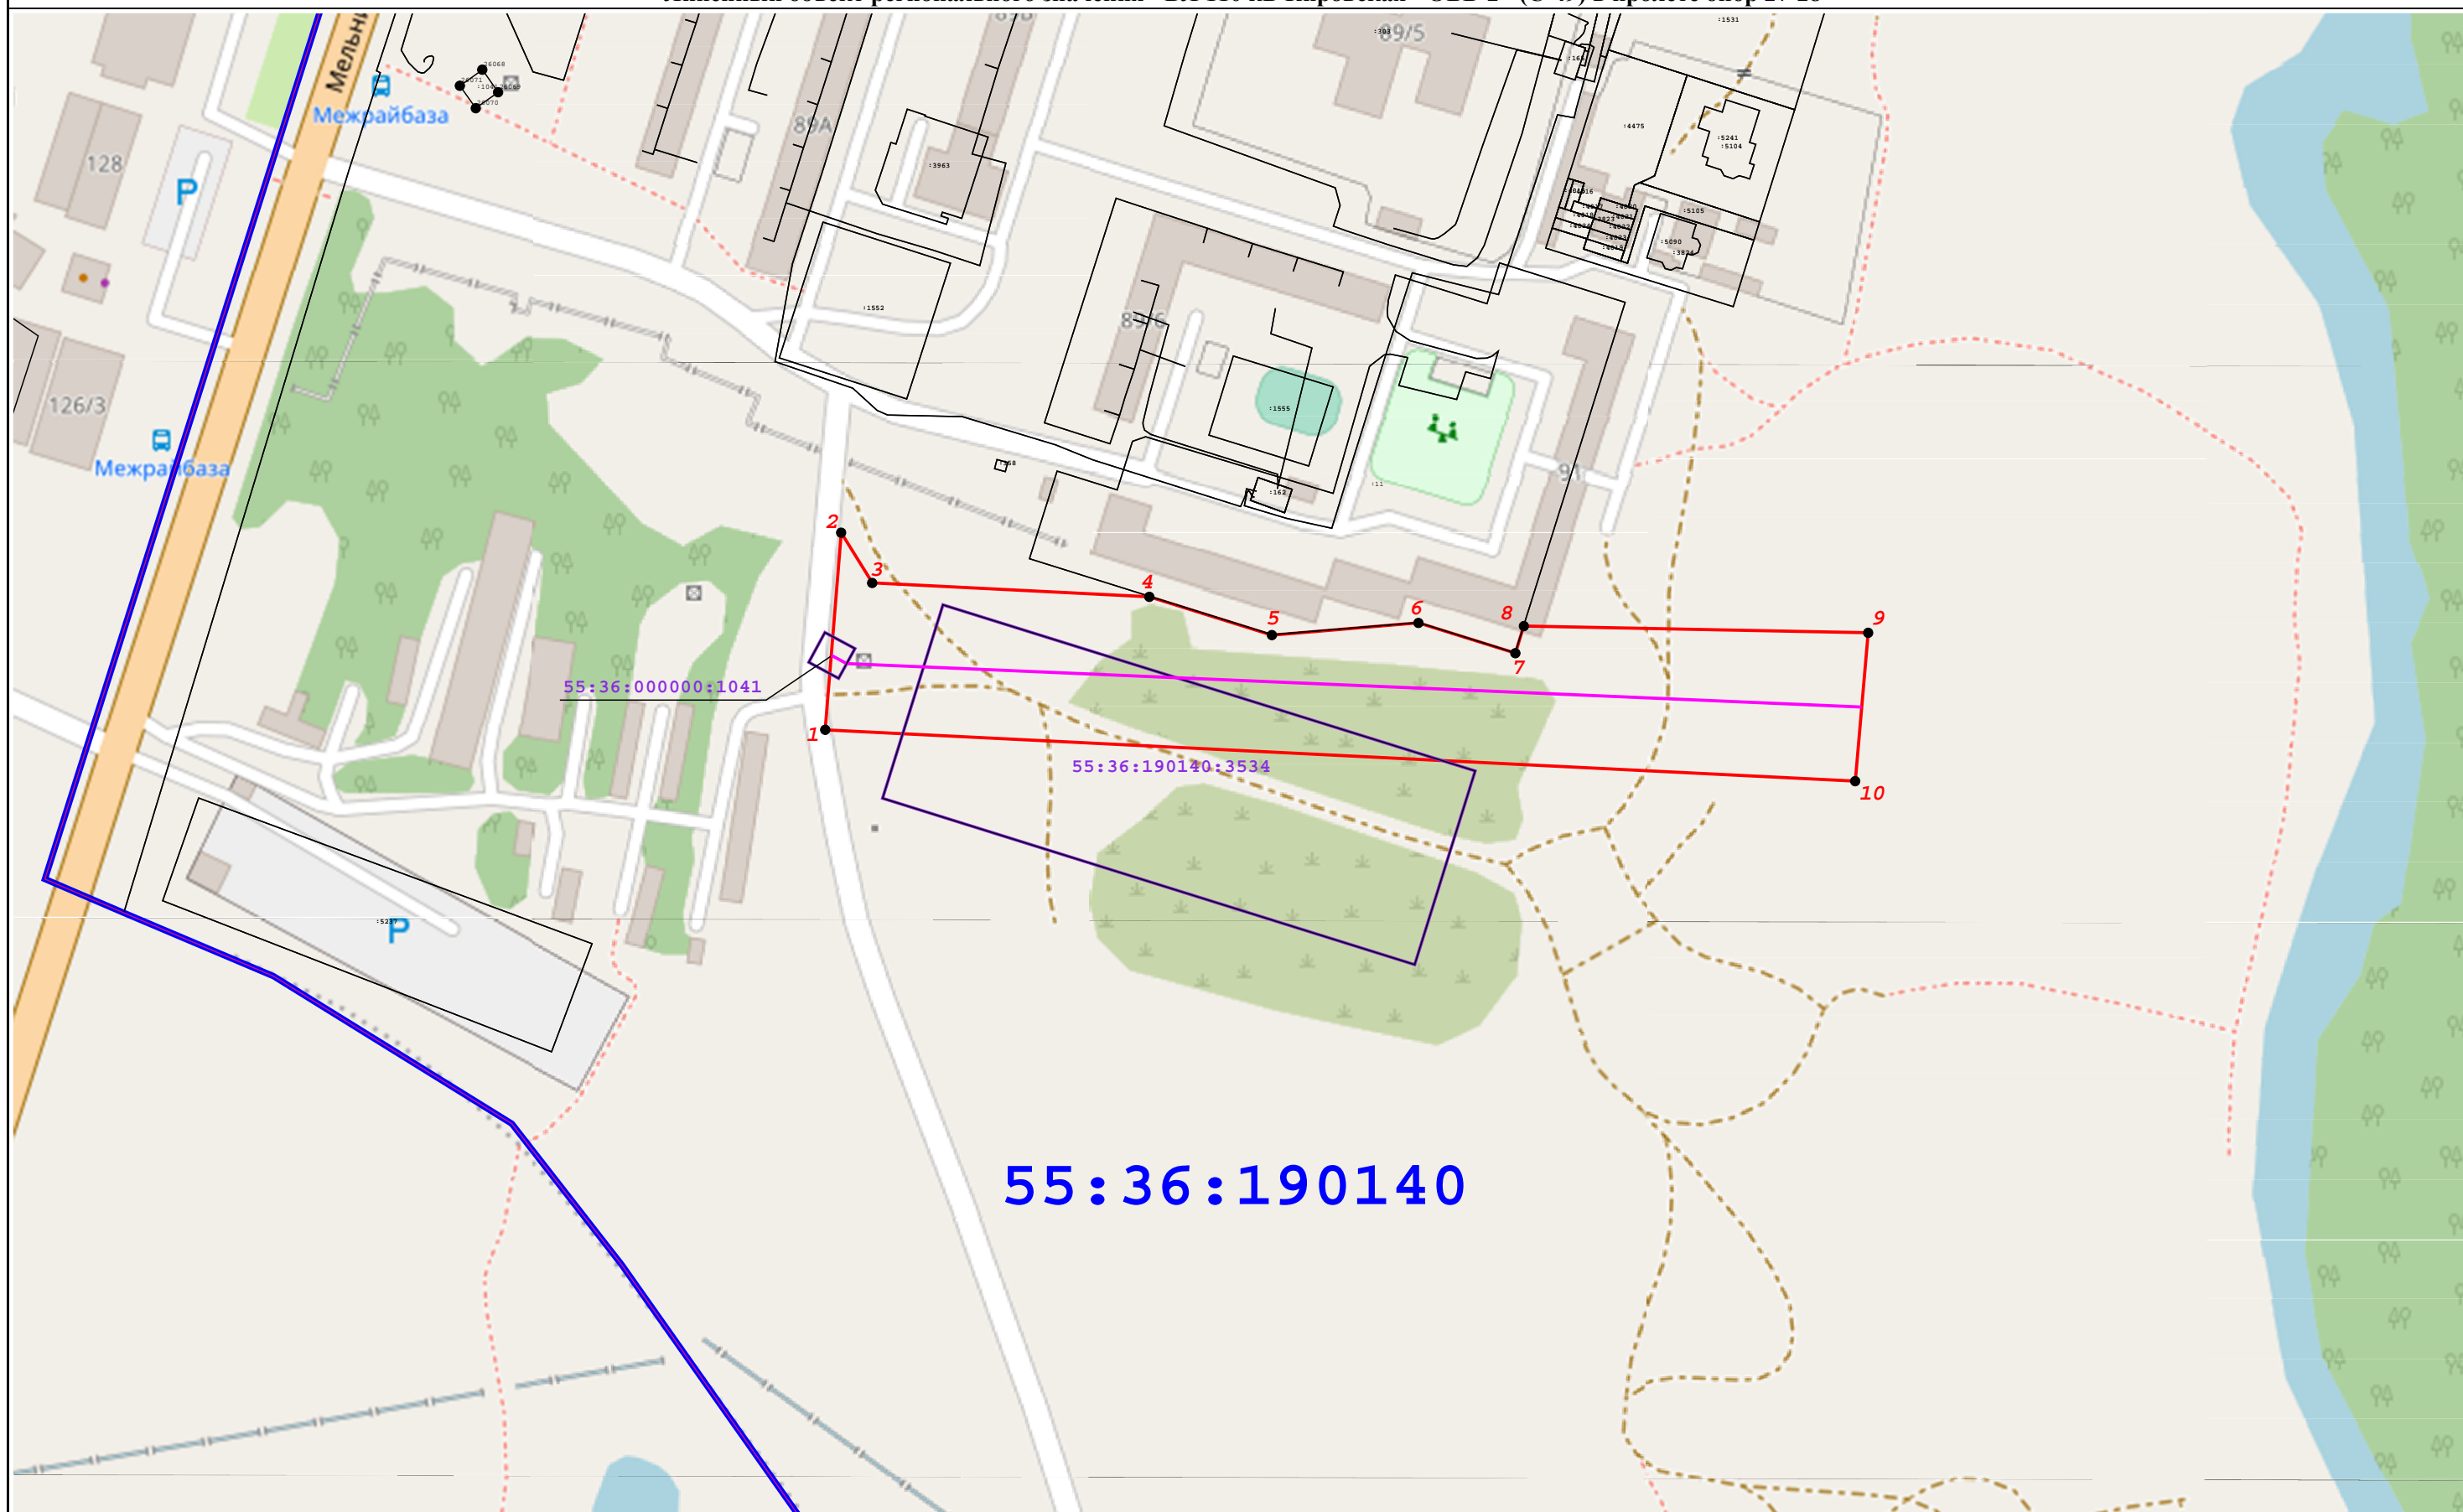

55:36:190140

Масштаб 1:2 000

Условные обозначения:

— - Граница устанавливаемой зоны публичного сервитута

55:36:190140 - Номер кадастрового квартала

— - Граница земельных участков, попадающих в зону публичного сервитута

— - граница кадастрового квартала

1 - Характерная точка границы устанавливаемой зоны публичного сервитута
— - Ось ВЛ-110 кВ