

**ОПИСАНИЕ МЕСТОПОЛОЖЕНИЯ ГРАНИЦ**  
*Публичный сервитут под объектом газораспределительной сети:*  
*Газопровод к зданию, расположенному по адресу: Омская область, г. Омск. САО,*  
*ул. Красноярский тракт, 103/1*

(наименование объекта, местоположение границ которого описано (далее - объект))

**Раздел 1**

Сведения об объекте		
№ п/п	Характеристики объекта	Описание характеристик
1	2	3
1	Местоположение объекта	Российская Федерация, Омская область, Омск г
2	Площадь объекта ± величина погрешности определения площади ( $P \pm \Delta P$ )	1 387 м <sup>2</sup> ± 13 м <sup>2</sup>
3	Иные характеристики объекта	Вид объекта реестра границ: Публичный сервитут устанавливается в целях размещения, эксплуатации линейного объекта: Газопровод к зданию, расположенному по адресу: Омская область, г. Омск. САО, ул. Красноярский тракт, 103/1 Испрашиваемый срок публичного сервитута: 49 лет.

**Раздел 2**

**Сведения о местоположении границ объекта**

<b>1. Система координат</b> МСК-55, зона 2					
<b>2. Сведения о характерных точках границ объекта</b>					
Обозначение характерных точек границ	Координаты, м		Метод определения координат характерной точки	Средняя квадратическая погрешность положения характерной точки (M <sub>t</sub> ), м	Описание обозначения точки на местности (при наличии)
	X	Y			
1	2	3	4	5	6
1	492 916,62	2 158 723,79	Аналитический метод	0,10	—
2	492 915,89	2 158 721,97		0,10	
3	492 917,72	2 158 710,90		0,10	
4	492 917,81	2 158 710,57		0,10	
5	492 918,55	2 158 709,59		0,10	
6	492 918,93	2 158 709,38		0,10	
7	492 936,17	2 158 702,21		0,10	
8	492 977,99	2 158 684,78		0,10	
9	492 987,16	2 158 680,95		0,10	
10	493 015,90	2 158 667,79		0,10	
11	493 015,90	2 158 667,71		0,10	
12	493 016,63	2 158 666,72		0,10	
13	493 017,32	2 158 666,37		0,10	
14	493 021,54	2 158 664,45		0,10	
15	493 025,56	2 158 662,63		0,10	
16	493 030,08	2 158 660,58		0,10	
17	493 034,45	2 158 658,61		0,10	
18	493 035,23	2 158 658,25		0,10	
19	493 039,87	2 158 656,46		0,10	
20	493 044,72	2 158 654,58		0,10	
21	493 049,61	2 158 652,68		0,10	
22	493 054,66	2 158 650,72		0,10	
23	493 055,41	2 158 650,59		0,10	
24	493 056,59	2 158 650,99		0,10	
25	493 057,22	2 158 651,79		0,10	
26	493 057,59	2 158 652,65		0,10	
27	493 060,79	2 158 651,53		0,10	
28	493 065,49	2 158 649,87		0,10	
29	493 069,94	2 158 648,30		0,10	
30	493 074,65	2 158 646,64		0,10	
31	493 079,23	2 158 645,01		0,10	
32	493 084,17	2 158 643,27		0,10	
33	493 088,74	2 158 641,66		0,10	
34	493 093,48	2 158 639,97		0,10	
35	493 098,45	2 158 638,23		0,10	
36	493 103,28	2 158 636,52		0,10	
37	493 107,90	2 158 634,88		0,10	
38	493 109,01	2 158 634,49		0,10	
39	493 109,70	2 158 634,38		0,10	
40	493 110,87	2 158 634,79		0,10	
41	493 111,55	2 158 635,73		0,10	
42	493 112,13	2 158 637,37		0,10	
43	493 113,92	2 158 642,51		0,10	
44	493 115,37	2 158 646,63		0,10	
45	493 117,12	2 158 651,66		0,10	
46	493 118,80	2 158 656,41		0,10	
47	493 120,47	2 158 661,19		0,10	
48	493 123,20	2 158 668,99		0,10	
49	493 124,86	2 158 673,73		0,10	
50	493 126,63	2 158 678,80		0,10	
51	493 127,67	2 158 681,76		0,10	
52	493 130,24	2 158 678,36		0,10	


53	493 132,59	2 158 677,14	0,10
54	493 133,97	2 158 676,64	0,10
55	493 135,18	2 158 676,44	0,10
56	493 138,62	2 158 684,40	0,10
57	493 140,31	2 158 688,30	0,10
58	493 144,03	2 158 686,76	0,10
59	493 139,72	2 158 676,81	0,10
60	493 143,38	2 158 678,07	0,10
61	493 146,80	2 158 682,75	0,10
62	493 147,23	2 158 684,03	0,10
63	493 147,12	2 158 690,20	0,10
64	493 143,41	2 158 695,15	0,10
65	493 141,08	2 158 696,35	0,10
66	493 139,71	2 158 696,84	0,10
67	493 136,13	2 158 697,45	0,10
68	493 130,28	2 158 695,43	0,10
69	493 127,29	2 158 691,33	0,10
70	493 127,03	2 158 691,24	0,10
71	493 126,34	2 158 690,28	0,10
72	493 126,02	2 158 689,32	0,10
73	493 124,58	2 158 685,00	0,10
74	493 122,86	2 158 680,12	0,10
75	493 121,08	2 158 675,05	0,10
76	493 119,41	2 158 670,31	0,10
77	493 116,68	2 158 662,50	0,10
78	493 115,02	2 158 657,74	0,10
79	493 113,35	2 158 652,98	0,10
80	493 111,59	2 158 647,95	0,10
81	493 110,14	2 158 643,83	0,10
82	493 108,44	2 158 638,93	0,10
83	493 104,61	2 158 640,28	0,10
84	493 099,78	2 158 641,99	0,10
85	493 094,81	2 158 643,74	0,10
86	493 090,07	2 158 645,42	0,10
87	493 085,50	2 158 647,04	0,10
88	493 080,56	2 158 648,78	0,10
89	493 075,98	2 158 650,40	0,10
90	493 071,27	2 158 652,06	0,10
91	493 066,83	2 158 653,63	0,10
92	493 062,13	2 158 655,30	0,10
93	493 057,63	2 158 656,89	0,10
94	493 057,16	2 158 657,06	0,10
95	493 056,46	2 158 657,17	0,10
96	493 055,28	2 158 656,77	0,10
97	493 054,66	2 158 655,97	0,10
98	493 054,30	2 158 655,15	0,10
99	493 051,07	2 158 656,40	0,10
100	493 046,17	2 158 658,30	0,10
101	493 041,31	2 158 660,19	0,10
102	493 036,85	2 158 661,90	0,10
103	493 036,10	2 158 662,25	0,10
104	493 031,74	2 158 664,24	0,10
105	493 027,21	2 158 666,28	0,10
106	493 023,20	2 158 668,10	0,10
107	493 019,97	2 158 669,56	0,10
108	493 019,97	2 158 669,65	0,10
109	493 019,24	2 158 670,64	0,10
110	493 018,91	2 158 670,81	0,10
111	492 988,73	2 158 684,63	0,10
112	492 979,52	2 158 688,47	0,10
113	492 937,70	2 158 705,89	0,10
114	492 921,49	2 158 712,65	0,10
115	492 919,40	2 158 725,41	0,10
116	492 918,66	2 158 726,40	0,10

117	492 917,87	2 158 726,73		0,10	
1	492 916,62	2 158 723,79		0,10	
<b>3. Сведения о характерных точках части (частей) границы объекта</b>					
<b>1</b>	<b>2</b>	<b>3</b>	<b>4</b>	<b>5</b>	<b>6</b>
—	—	—	—	—	—




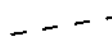



Раздел 4  
План границ объекта

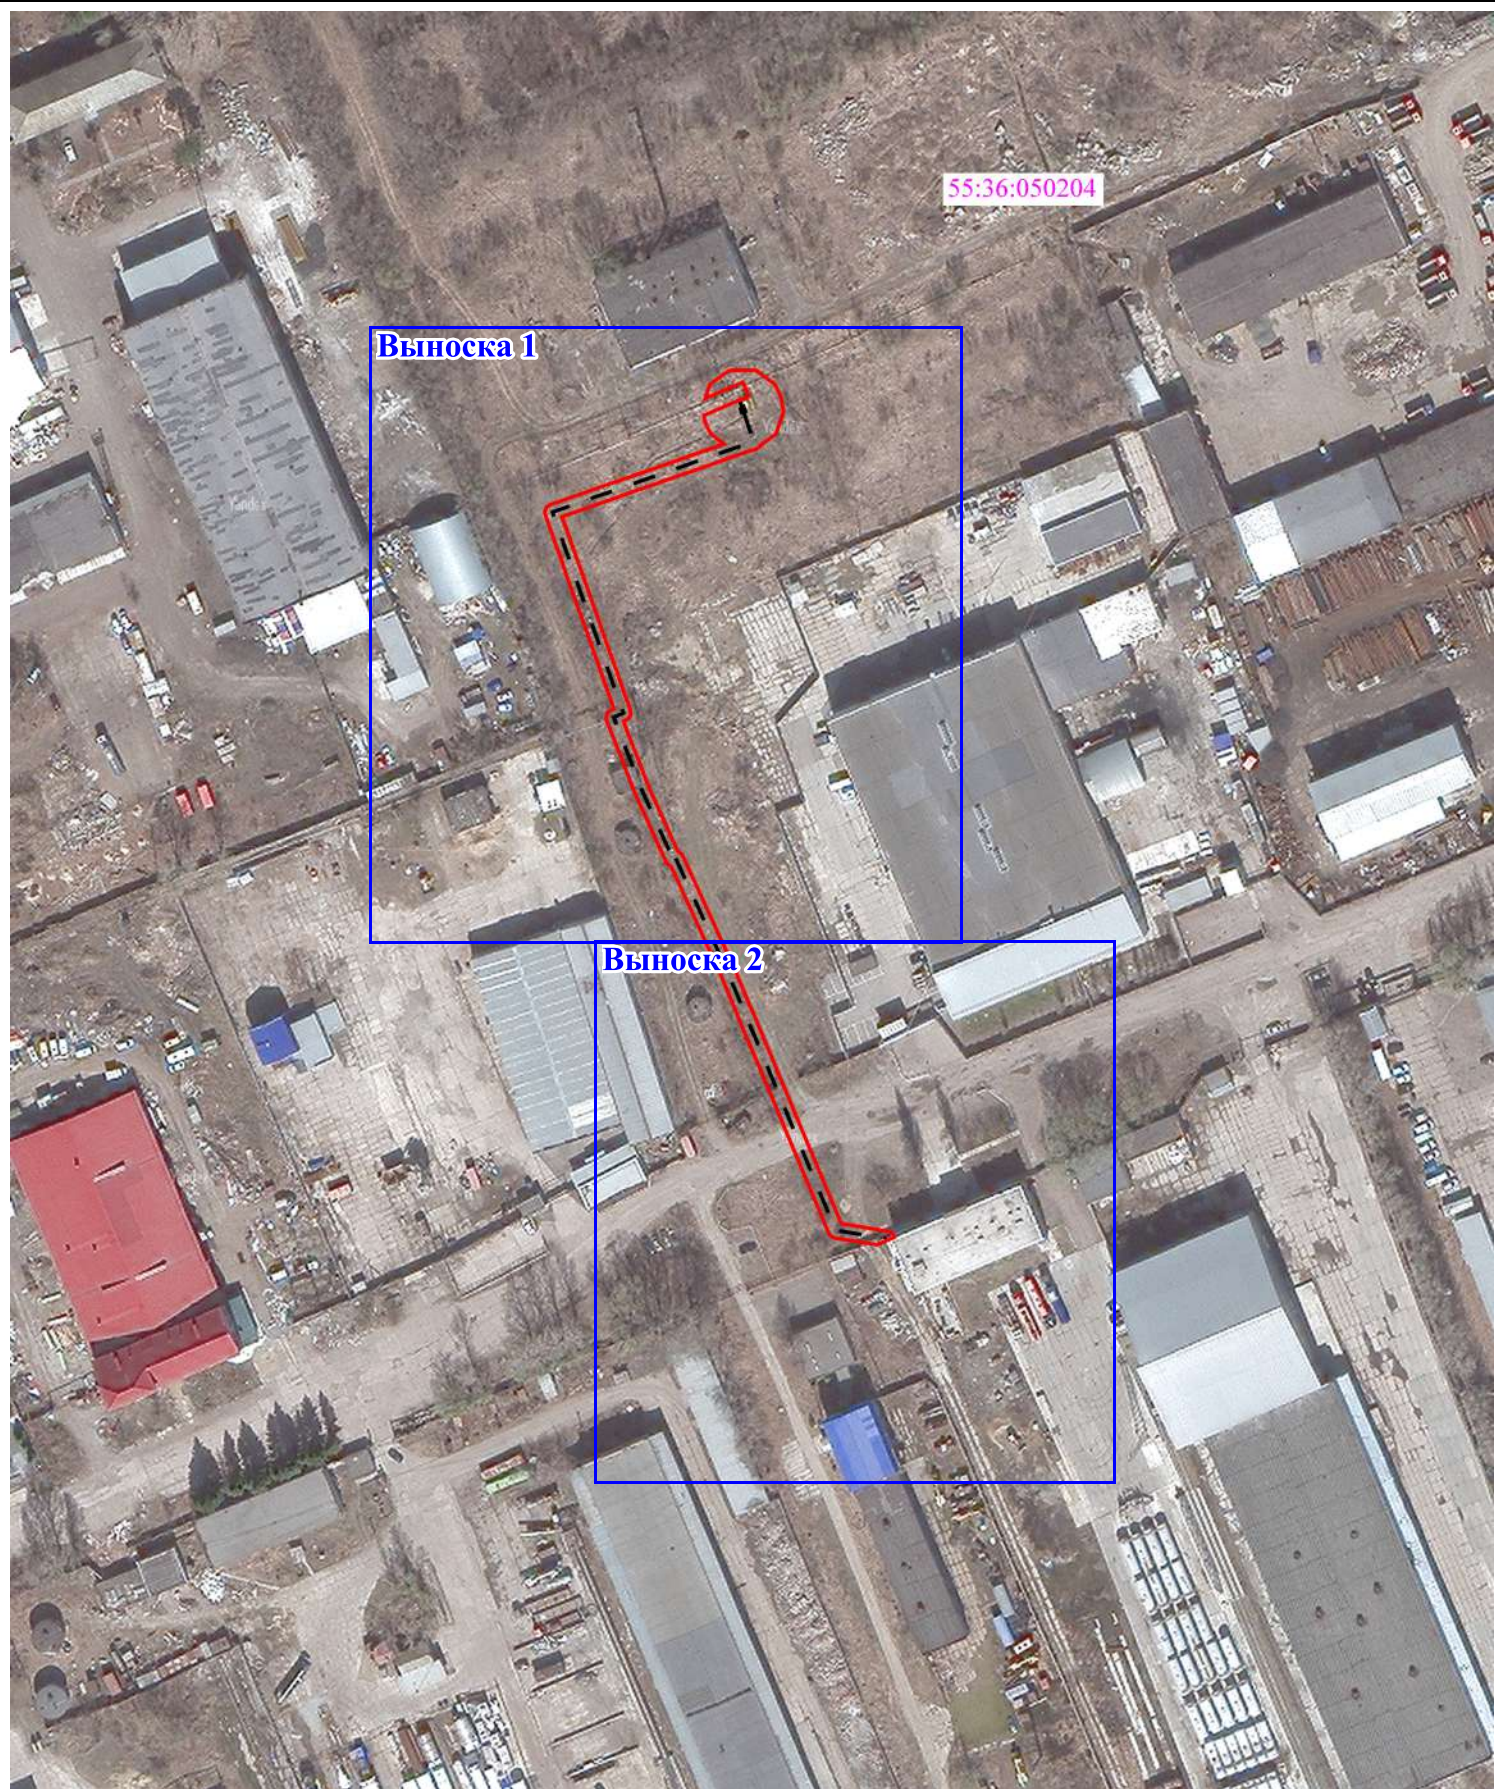

Масштаб 1:2 000

**Условные обозначения:**

-  - Граница публичного сервитута
-  - Распределительный газопровод с кадастровым номером 55:36:050204:4205
-  - Кадастровый номер квартала






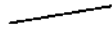

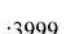
Раздел 4  
План границ объекта

Выноска 1



Масштаб 1:800

Условные обозначения:

-  7 - Характерная точка границы публичного сервитута
-  - Граница публичного сервитута
-  - Распределительный газопровод с кадастровым номером 55:36:050204:4205
-  - Существующая часть границы, имеющиеся в ГКН сведения о которой достаточны для определения ее местоположения
-  55:36:050204 - Кадастровый номер квартала
-  :3999 - Кадастровый номер земельного участка, учтенного в ЕГРН






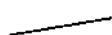


Раздел 4  
План границ объекта

Выноска 2



Масштаб 1:700

Условные обозначения:

-  - Характерная точка границы публичного сервитута
-  - Граница публичного сервитута
-  - Распределительный газопровод с кадастровым номером 55:36:050204:4205
-  - Существующая часть границы, имеющиеся в ГКН сведения о которой достаточны для определения ее местоположения
-  - Кадастровый номер квартала
-  - Кадастровый номер земельного участка, учтенного в ЕГРН