

ОПИСАНИЕ ГРАНИЦ

публичного сервитута в целях размещения, эксплуатации объекта
«Строительство теплотрассы 2Ду 150 от тепловой камеры К-IV-20/1 Омских
Тепловых сетей»

№ п/п	Характеристика объекта	Описание характеристик
1	Местоположение публичного сервитута	По адресу: Омская область, г Омск, Кировский АО
2	Площадь, кв.м.	11019+/- 37 кв.м.
3	Иные характеристики объекта	Публичный сервитут устанавливается в целях размещения, эксплуатации объекта «Строительство теплотрассы 2Ду 150 от тепловой камеры К-IV-20/1 Омских Тепловых сетей»

Система координат МСК-55 2 зона

Метод определения координат характерной точки: картометрический метод

Средняя квадратическая погрешность положения характерной точки (Mt) – 0,1 м

Сведения о характерных точках границ публичного сервитута


Обозначение характерных точек границ	Координаты, м	
	Х	У
1	482912,36	2158083,30
2	482889,36	2158107,96
3	482885,38	2158106,68
4	482878,39	2158114,34
5	482870,18	2158124,39
6	482860,32	2158136,45
7	482856,80	2158133,69
8	482843,28	2158149,79
9	482826,22	2158168,40
10	482833,89	2158175,49
11	482774,54	2158239,66
12	482770,95	2158236,30
13	482753,93	2158254,44
14	482758,08	2158258,44
15	482719,39	2158303,31
16	482716,11	2158300,27
17	482700,84	2158316,84
18	482696,46	2158312,80
19	482631,36	2158386,59
20	482637,12	2158391,79
21	482603,79	2158428,99
22	482596,52	2158423,13
23	482580,39	2158438,91
24	482559,59	2158458,16
25	482561,95	2158462,11
26	482514,53	2158490,53
27	482478,37	2158512,25

Обозначение характерных точек границ	Координаты, м	
	X	Y
28	482475,21	2158507,11
29	482442,87	2158526,81
30	482423,22	2158538,48
31	482432,88	2158555,12
32	482344,01	2158607,96
33	482327,13	2158576,76
34	482304,62	2158589,05
35	482279,86	2158545,46
36	482254,29	2158499,94
37	482235,87	2158468,12
38	482223,22	2158446,68
39	482218,87	2158439,87
40	482225,10	2158435,86
41	482229,59	2158442,77
42	482238,77	2158458,30
43	482241,05	2158457,18
44	482245,95	2158464,81
45	482243,58	2158466,45
46	482259,45	2158494,04
47	482261,90	2158492,83
48	482266,43	2158500,79
49	482264,12	2158502,27
50	482285,17	2158539,51
51	482287,32	2158538,26
52	482292,00	2158546,40
53	482289,87	2158547,84
54	482307,55	2158578,96
55	482330,05	2158566,65
56	482346,48	2158596,63
57	482421,96	2158551,46
58	482412,96	2158535,90
59	482439,08	2158520,24
60	482477,63	2158496,94
61	482480,85	2158502,05
62	482510,96	2158483,91
63	482551,48	2158459,38
64	482549,71	2158456,53
65	482574,51	2158433,88
66	482596,05	2158412,99
67	482602,94	2158418,63
68	482626,45	2158392,37
69	482620,71	2158387,21
70	482695,83	2158302,31
71	482700,36	2158306,48
72	482715,70	2158289,86
73	482718,83	2158292,75
74	482747,86	2158258,89


Обозначение характерных точек границ	Координаты, м	
	X	Y
75	482743,56	2158254,70
76	482770,56	2158225,80
77	482774,19	2158229,18
78	482823,48	2158175,82
79	482815,82	2158168,75
80	482837,72	2158144,91
81	482851,30	2158128,70
82	482855,80	2158123,49
83	482859,17	2158126,17
84	482882,93	2158098,16
85	482887,15	2158099,42
86	482906,88	2158078,47
87	482948,95	2158030,62
88	482953,10	2158034,12
89	482977,55	2158006,33
90	482970,38	2158000,08
91	483032,25	2157933,75
92	483040,03	2157940,11
93	483081,30	2157894,12
94	483080,10	2157892,82
95	483102,50	2157866,71
96	483098,00	2157862,44
97	483109,02	2157850,23
98	483111,01	2157851,77
99	483118,66	2157843,88
100	483138,09	2157859,51
101	483131,36	2157867,56
102	483125,95	2157863,12
103	483127,88	2157860,84
104	483119,32	2157853,78
105	483111,71	2157861,66
106	483109,90	2157860,21
107	483108,28	2157862,00
108	483112,61	2157866,12
109	483090,30	2157892,40
110	483091,67	2157893,71
111	483041,05	2157950,53
112	483032,78	2157944,16
113	482981,16	2157999,60
114	482987,72	2158005,37
115	482953,76	2158043,98
116	482949,60	2158040,49
1	482912,36	2158083,30


СХЕМА

расположения границ публичного сервитута в целях размещения объекта
"Строительство теплотрассы 2Ду 150 от тепловой камеры К-IV-20/1 Омских Тепловых сетей"

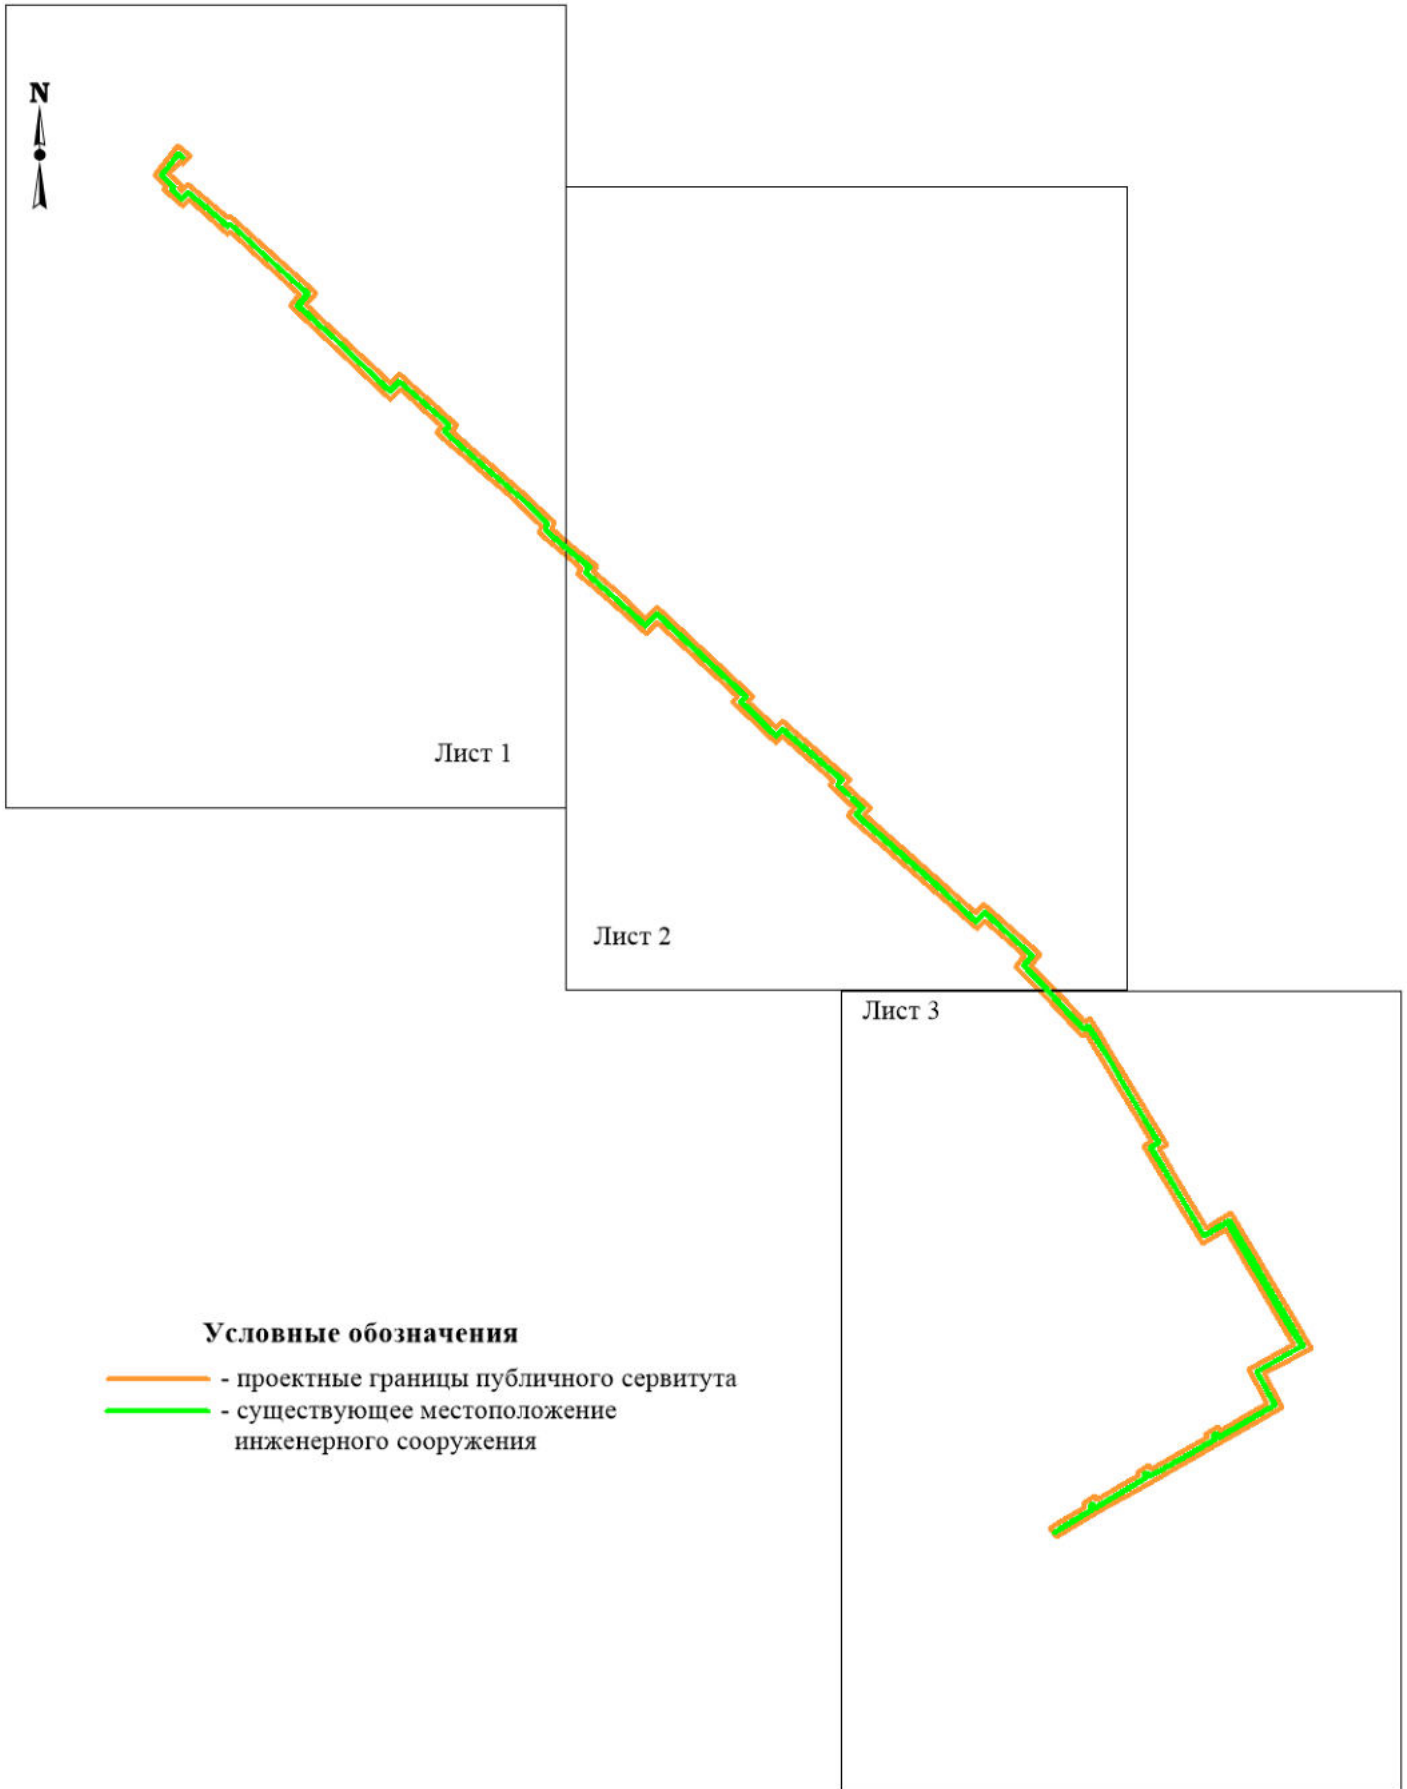


Масштаб 1:5000

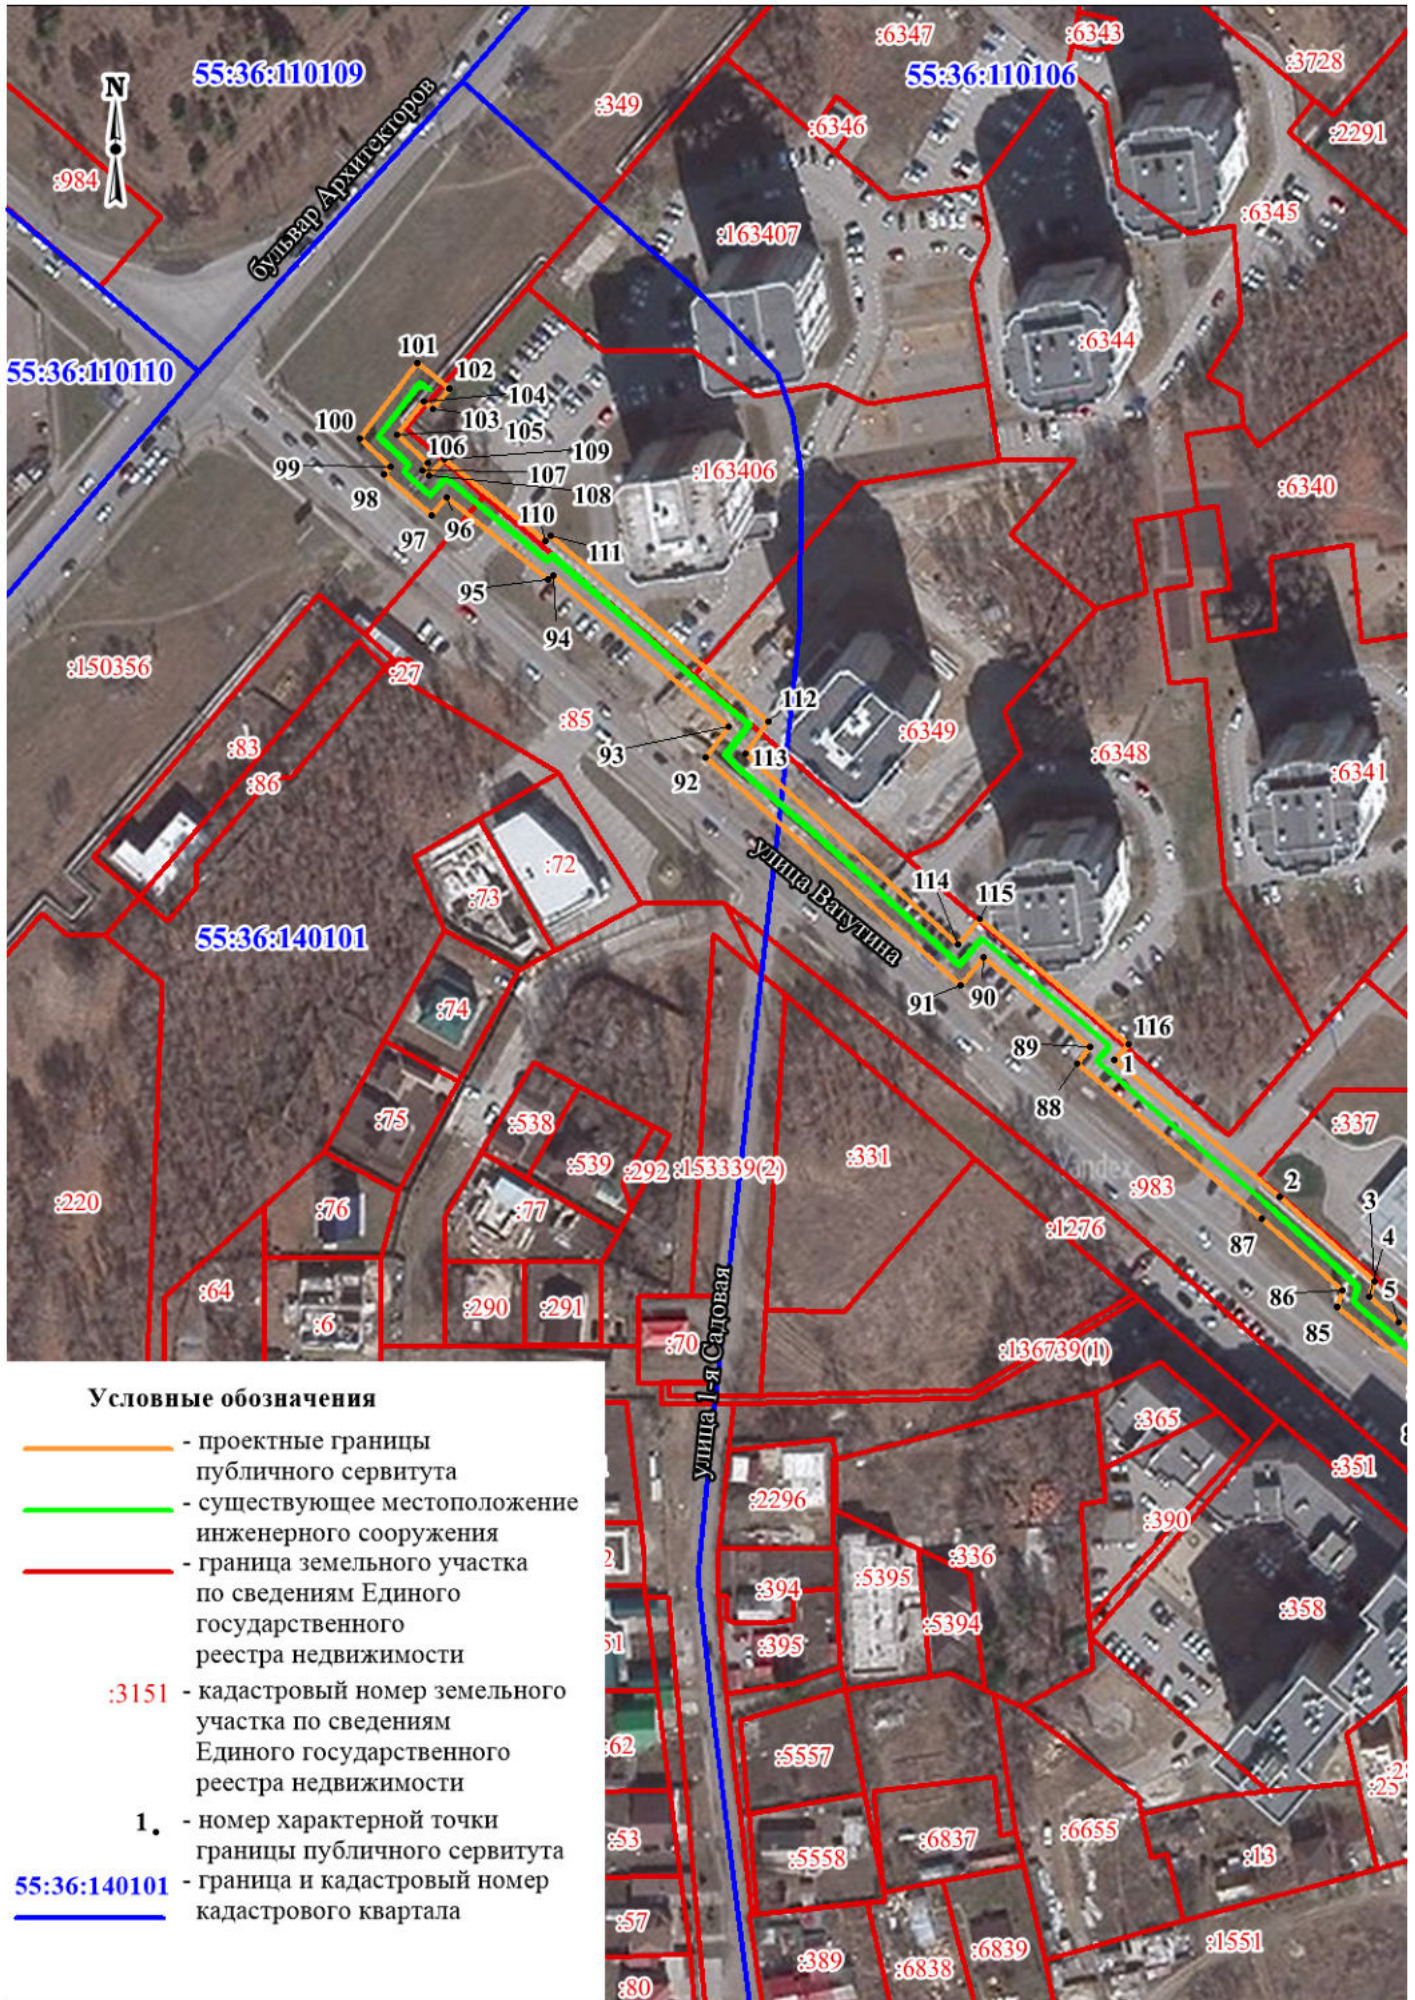

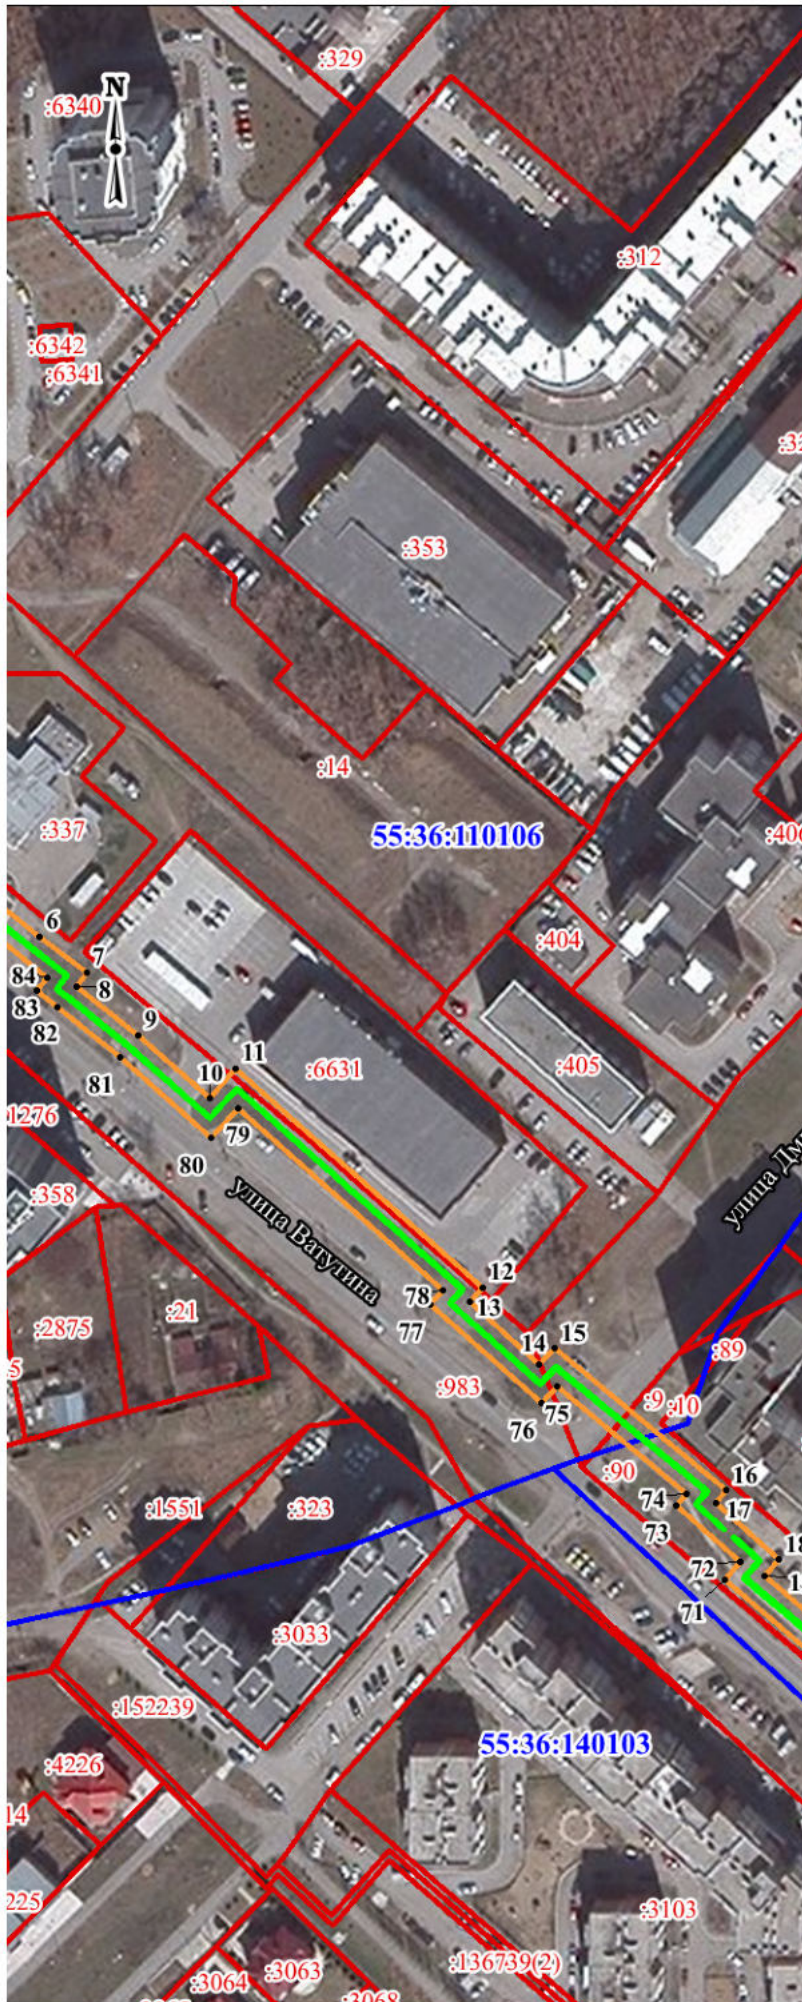

Условные обозначения

- - проектные границы публичного сервитута
- - существующее местоположение инженерного сооружения
- - граница земельного участка по сведениям Единого государственного реестра недвижимости
- :3151 - кадастровый номер земельного участка по сведениям Единого государственного реестра недвижимости
- 1. - номер характерной точки границы публичного сервитута
- 55:36:140103 - граница и кадастровый номер кадастрового квартала

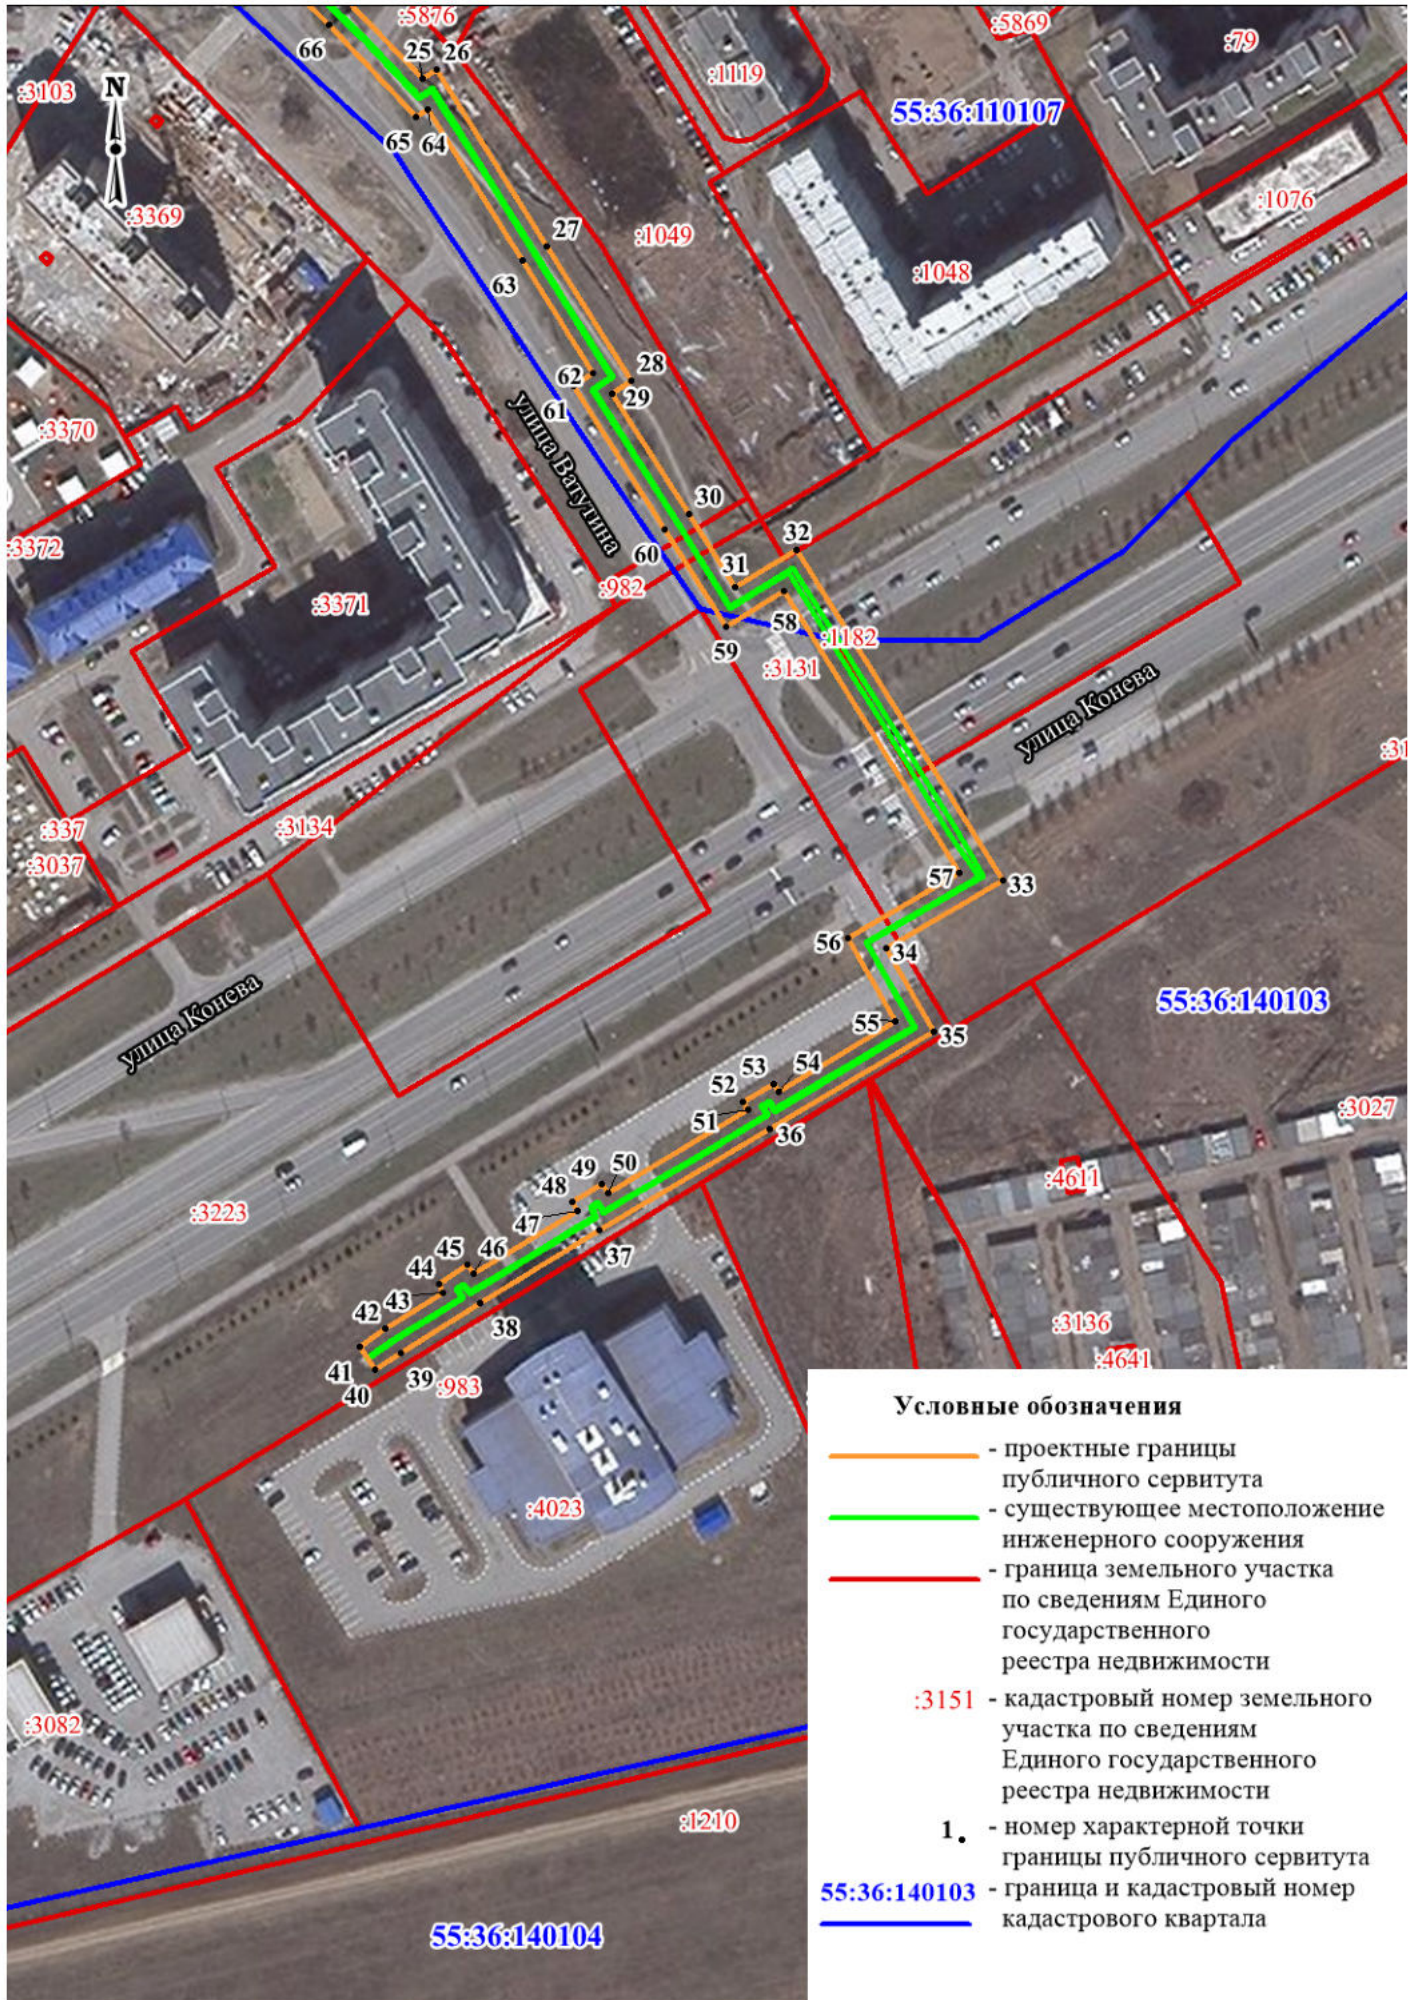

Масштаб 1:2000