


СХЕМА ТЕРРИТОРИАЛЬНОГО РАЗВИТИЯ МУНИЦИПАЛЬНОГО ОБРАЗОВАНИЯ ГОРОДСКОЙ ОКРУГ ГОРОД ОМСК ОМСКОЙ ОБЛАСТИ (СХЕМА ФУНКЦИОНАЛЬНОГО ЗОНИРОВАНИЯ)

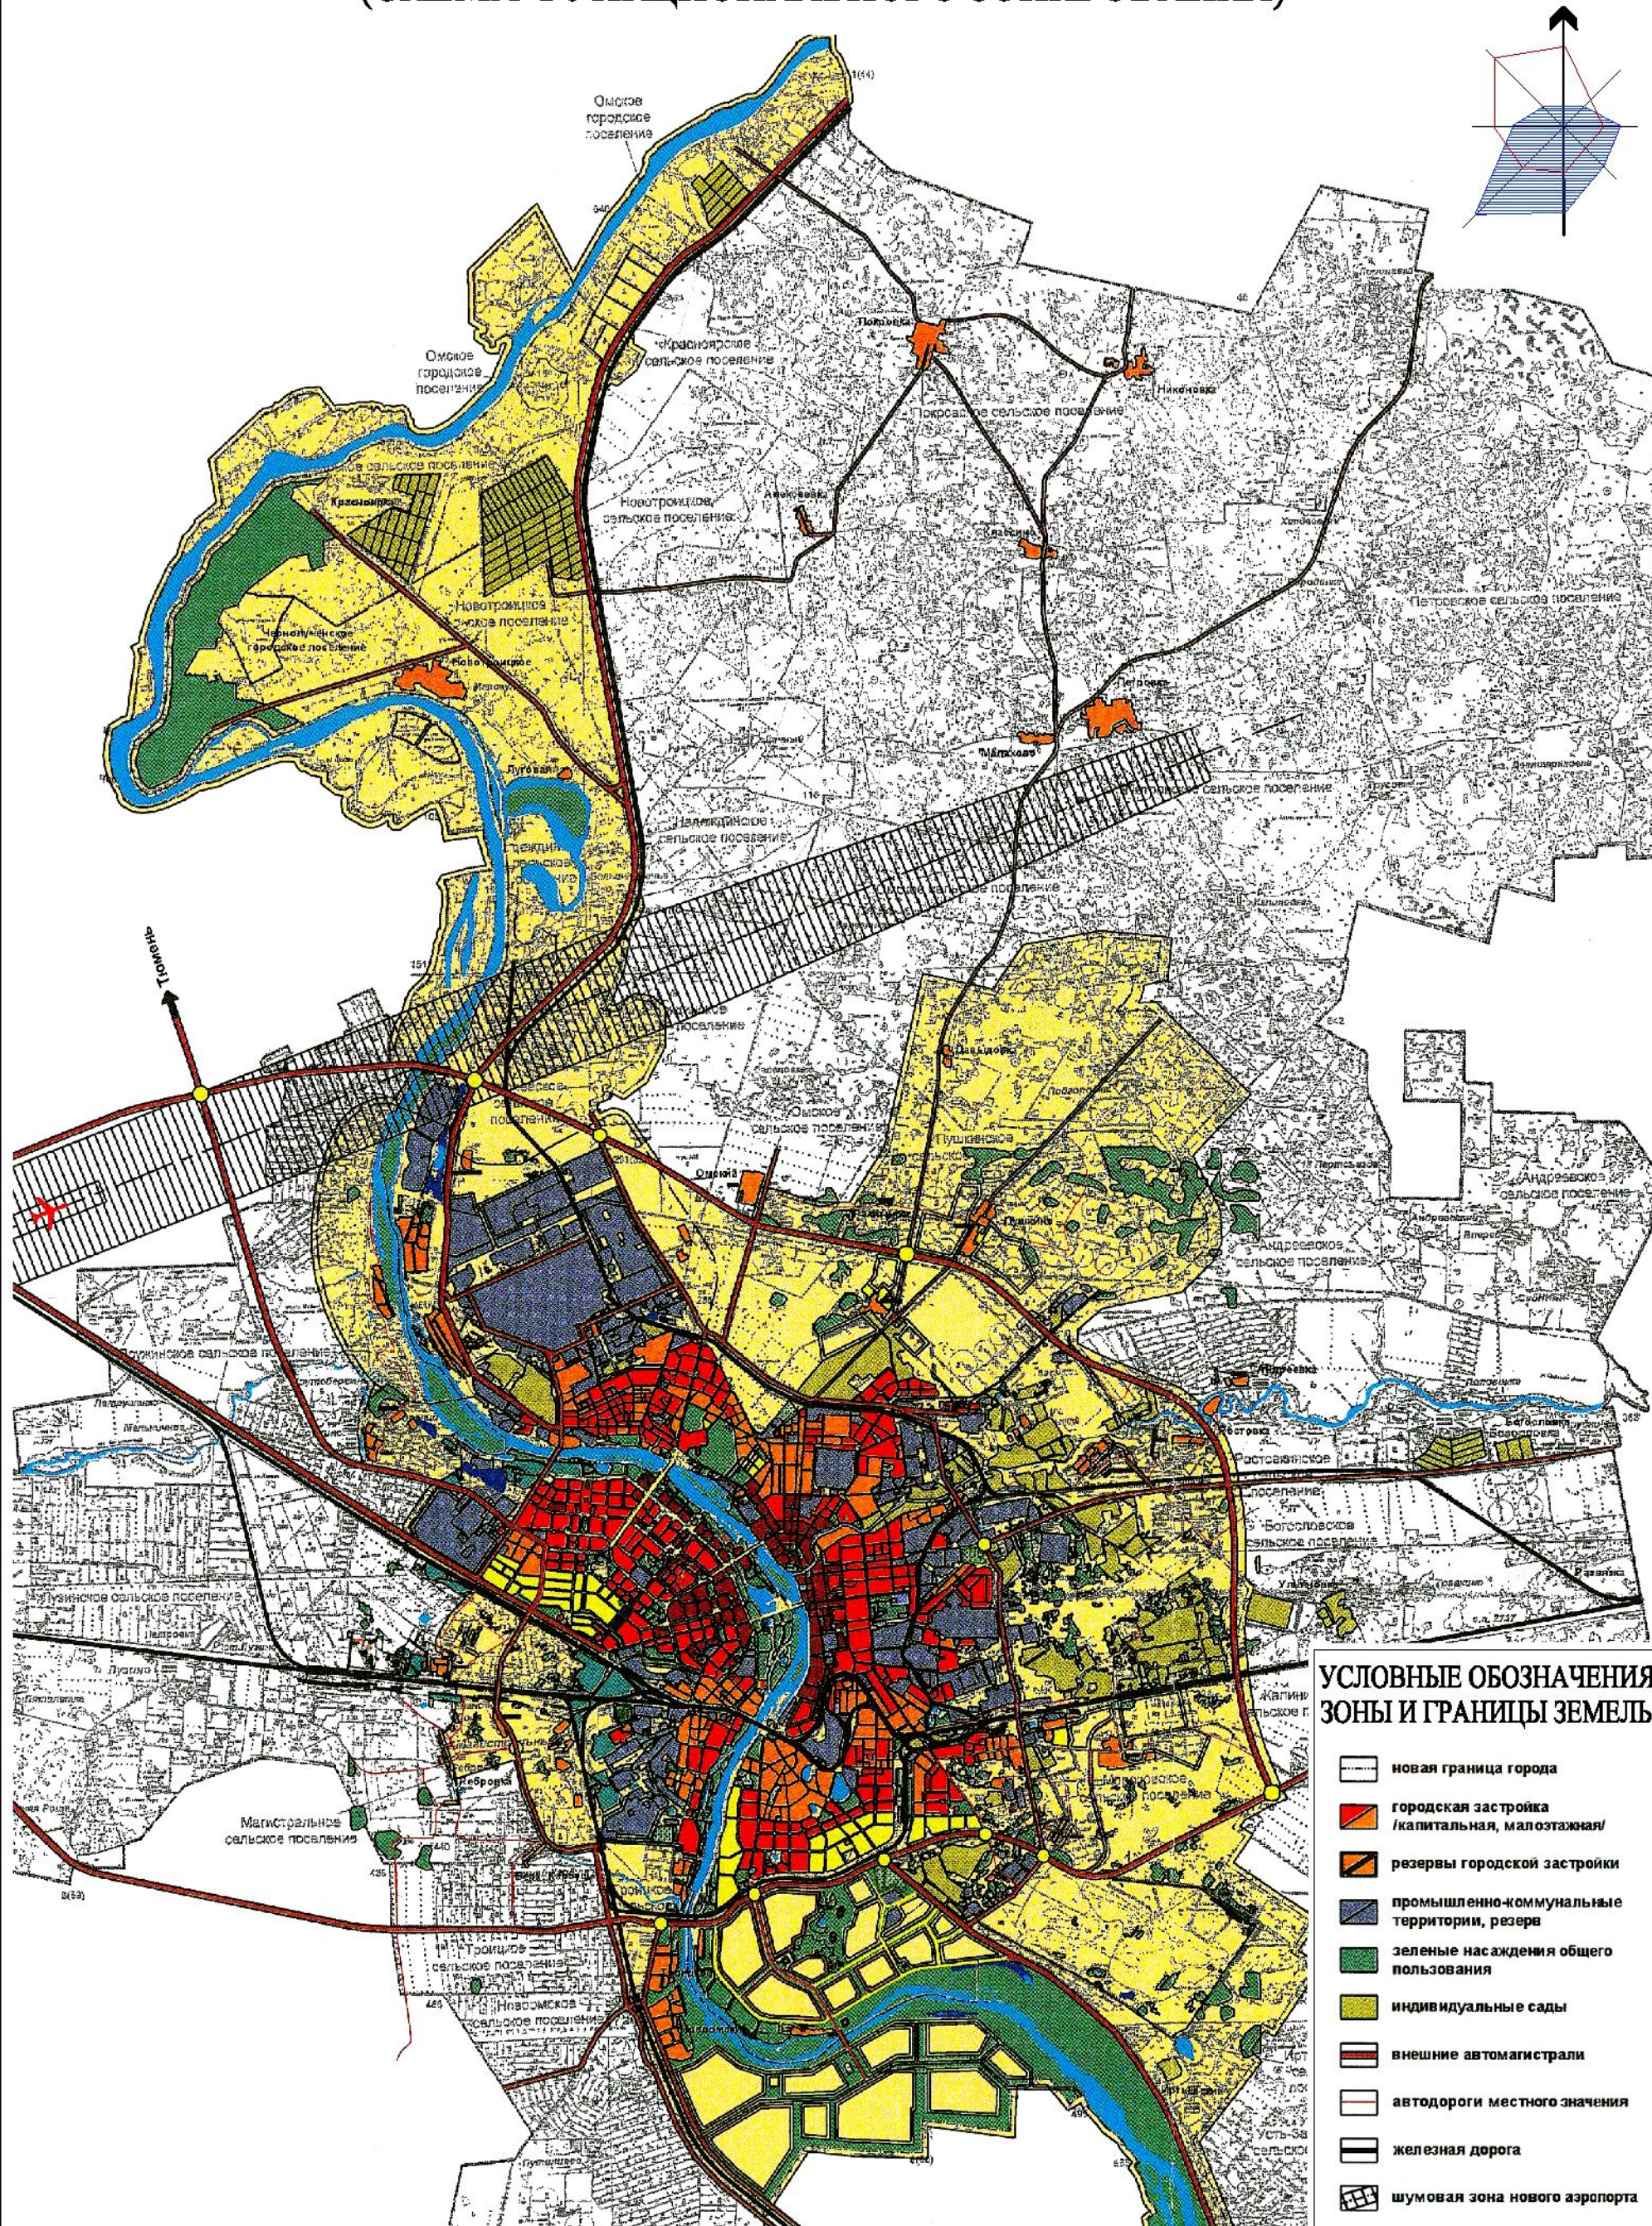

УСЛОВНЫЕ ОБОЗНАЧЕНИЯ ЗОНЫ И ГРАНИЦЫ ЗЕМЕЛЬ

- новая граница города
- городская застройка /капитальная, малозэтажная/
- резервы городской застройки
- промышленно-коммунальные территории, резерв
- зеленые насаждения общего пользования
- индивидуальные сады
- внешние автомагистрали
- автодороги местного значения
- железная дорога
- шумовая зона нового аэропорта