
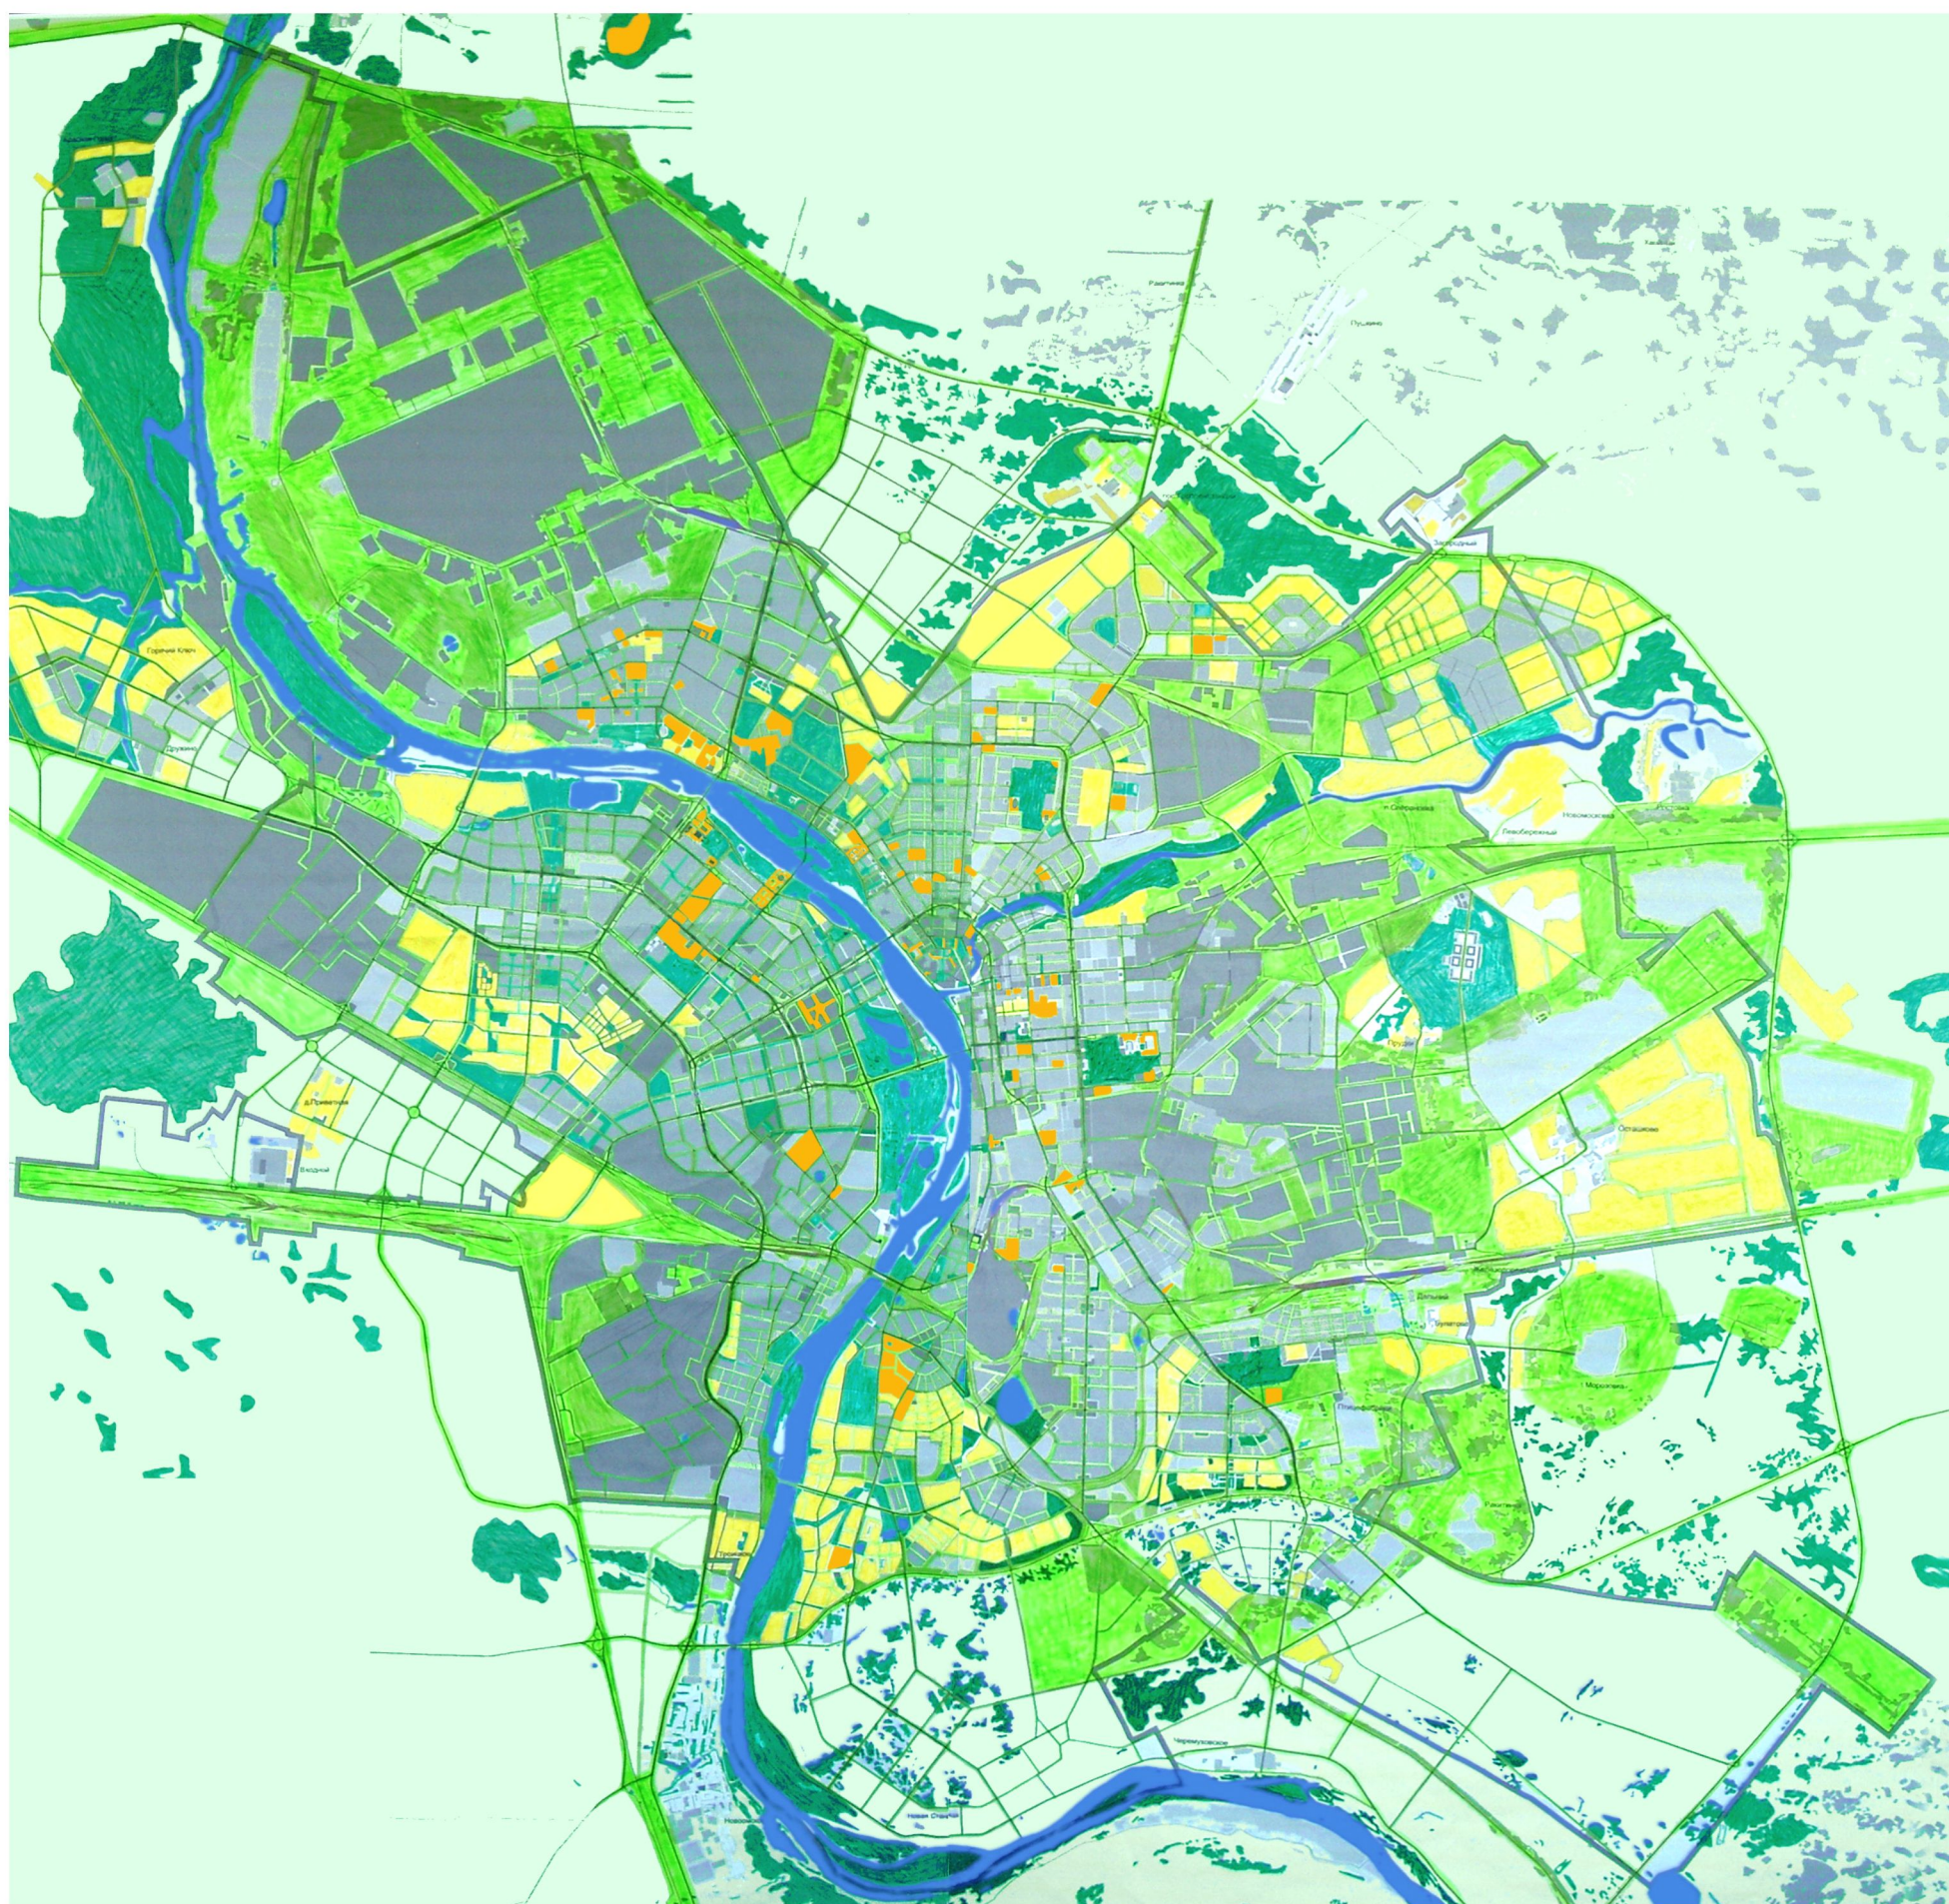



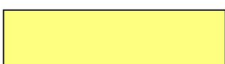


СХЕМА ОЗЕЛЕНЕНИЯ ГОРОДА ОМСКА

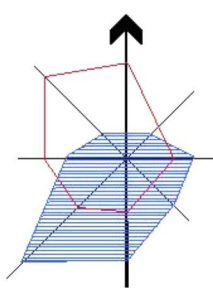

УСЛОВНЫЕ ОБОЗНАЧЕНИЯ Функциональные зоны и границы земель:

-  - специального назначения (санитарно-защитное, технические зоны, производственные, уличное озеленение, кладбища)
-  - рекреационного и природоохранного назначения (парки, скверы, сады, бульвары, особо охраняемые природные зоны)
-  - ограниченного пользования (детские сады, школьные и дошкольные детские учреждения, учреждения здравоохранения, культурно-бытовые учреждения)
-  - индивидуального пользования (коллективные сады и индивидуальная застройка усадебного типа)