






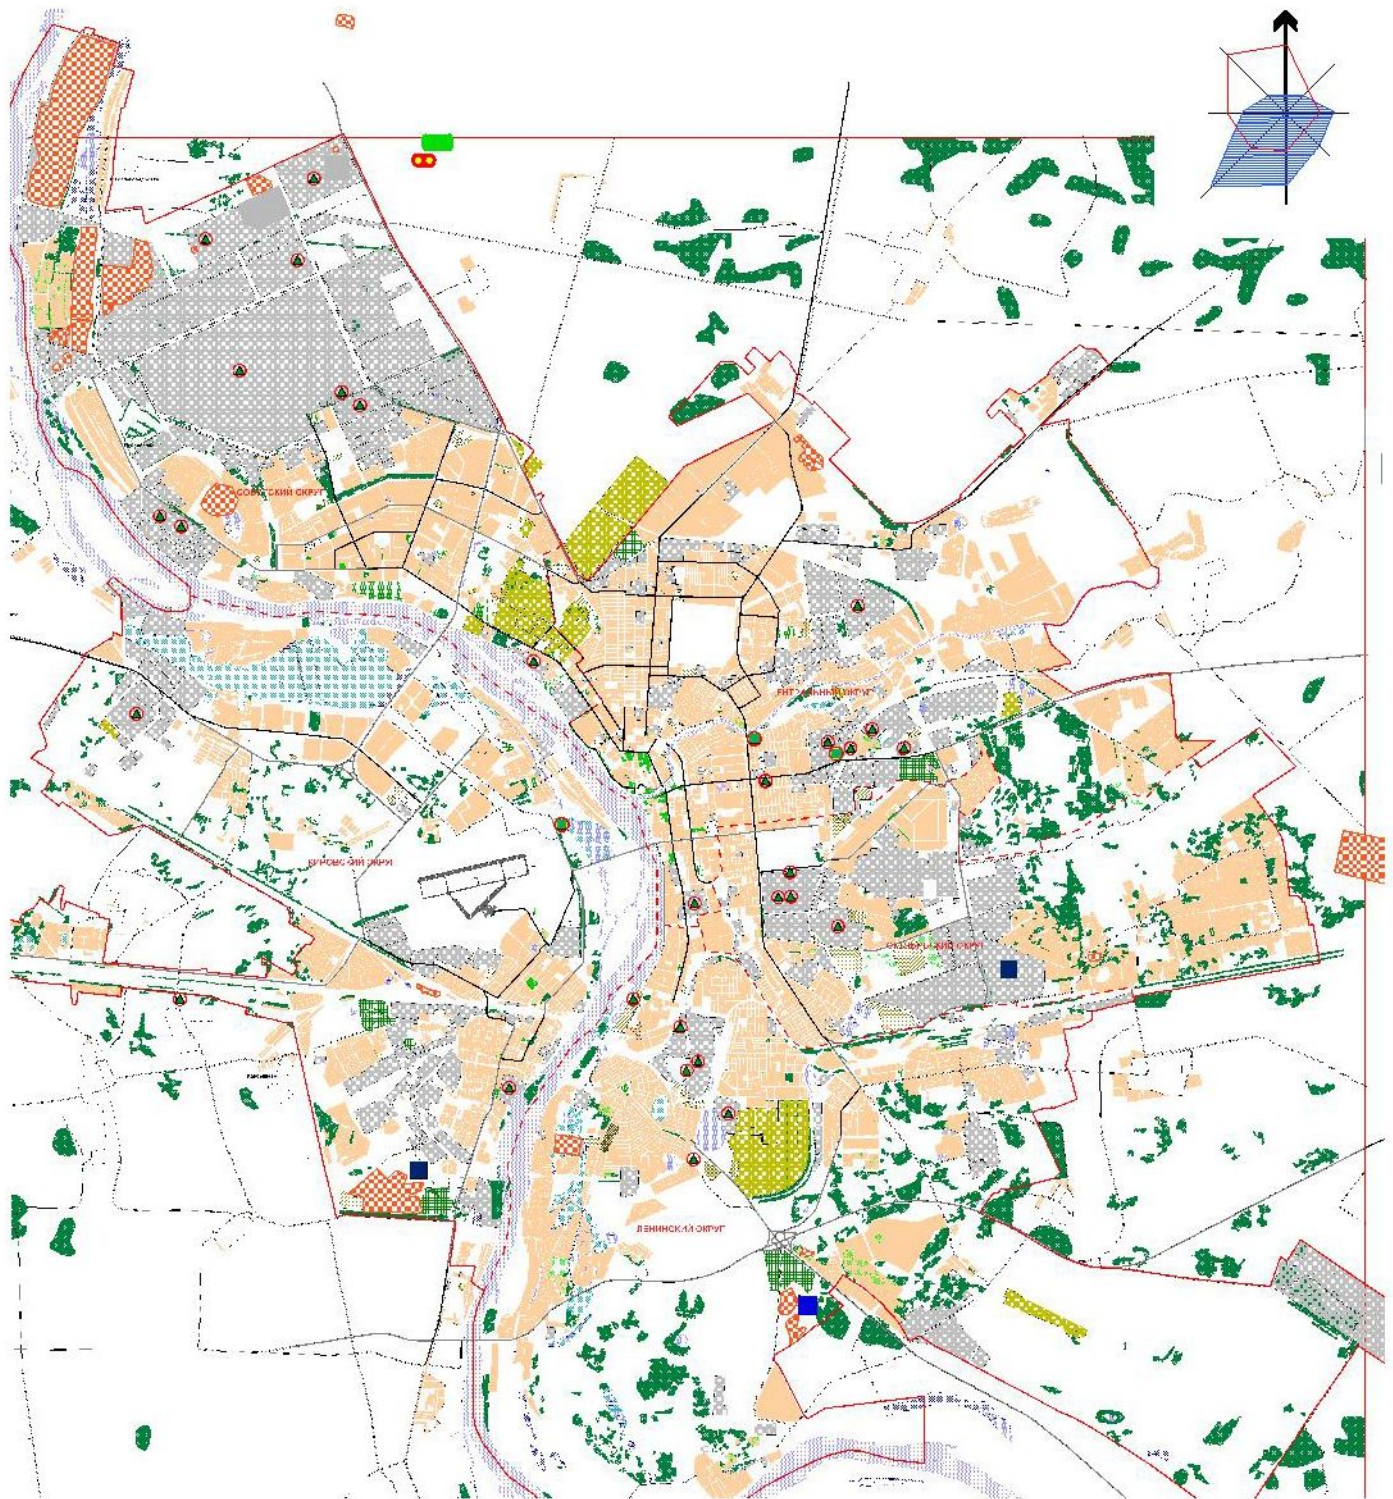

# СХЕМА ОГРАНИЧЕНИЯ ИСПОЛЬЗОВАНИЯ ТЕРРИТОРИИ ГОРОДА ОМСКА

## КАРТА РАСПОЛОЖЕНИЯ МЕСТ ЗАХОРОНЕНИЯ И ПЕРЕРАБОТКИ ОТХОДОВ



### УСЛОВНЫЕ ОБОЗНАЧЕНИЯ ЗОНЫ И ГРАНИЦЫ ЗЕМЕЛЬ

-  Объекты переработки отходов
-  Предприятия, обеспечивающие санитарную очистку
-  Проектируемый мусороперерабатывающий завод
-  Проектируемый санитарный полигон
-  Проектируемая мусороперерабатывающая станция
-  Места накопления и захоронения отходов