


СХЕМА КОМПЛЕКСНОЙ ОЦЕНКИ ТЕРРИТОРИИ ГОРОДА ОМСКА

КАРТА-СХЕМА ЗАТОПЛЕНИЯ ТЕРРИТОРИИ ГОРОДА ОМСКА ПРИ ПАВОДКЕ 1% ОБЕСПЕЧЕННОСТИ

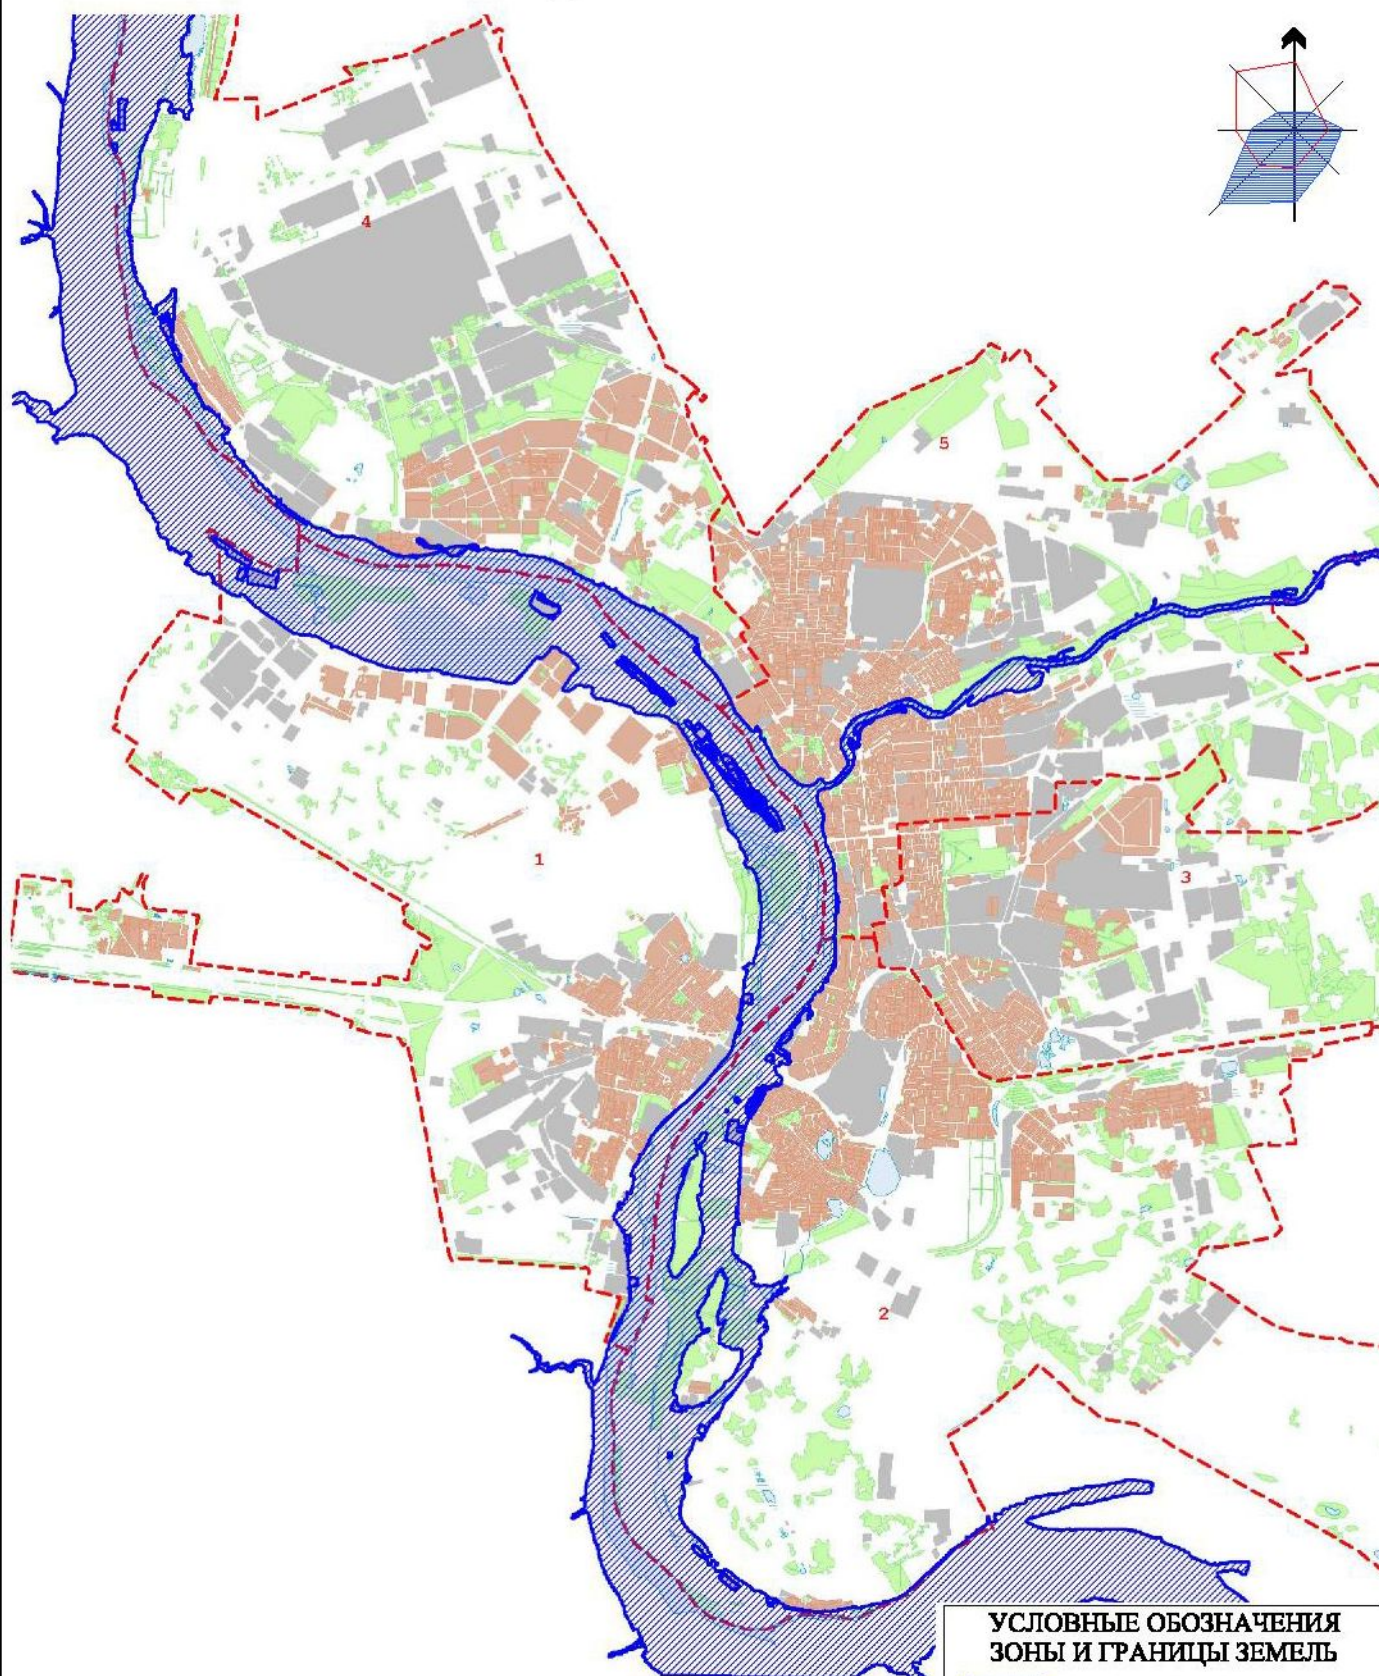

**УСЛОВНЫЕ ОБОЗНАЧЕНИЯ
ЗОНЫ И ГРАНИЦЫ ЗЕМЕЛЬ**

-  Зона затопления
-  Граница округов
-  Зелёная зона
-  Промышленная застройка
-  Жилая застройка