


# СХЕМА КОМПЛЕКСНОЙ ОЦЕНКИ ТЕРРИТОРИИ ГОРОДА ОМСКА

## КАРТА ПОДТОПЛЕНИЯ ТЕРРИТОРИИ

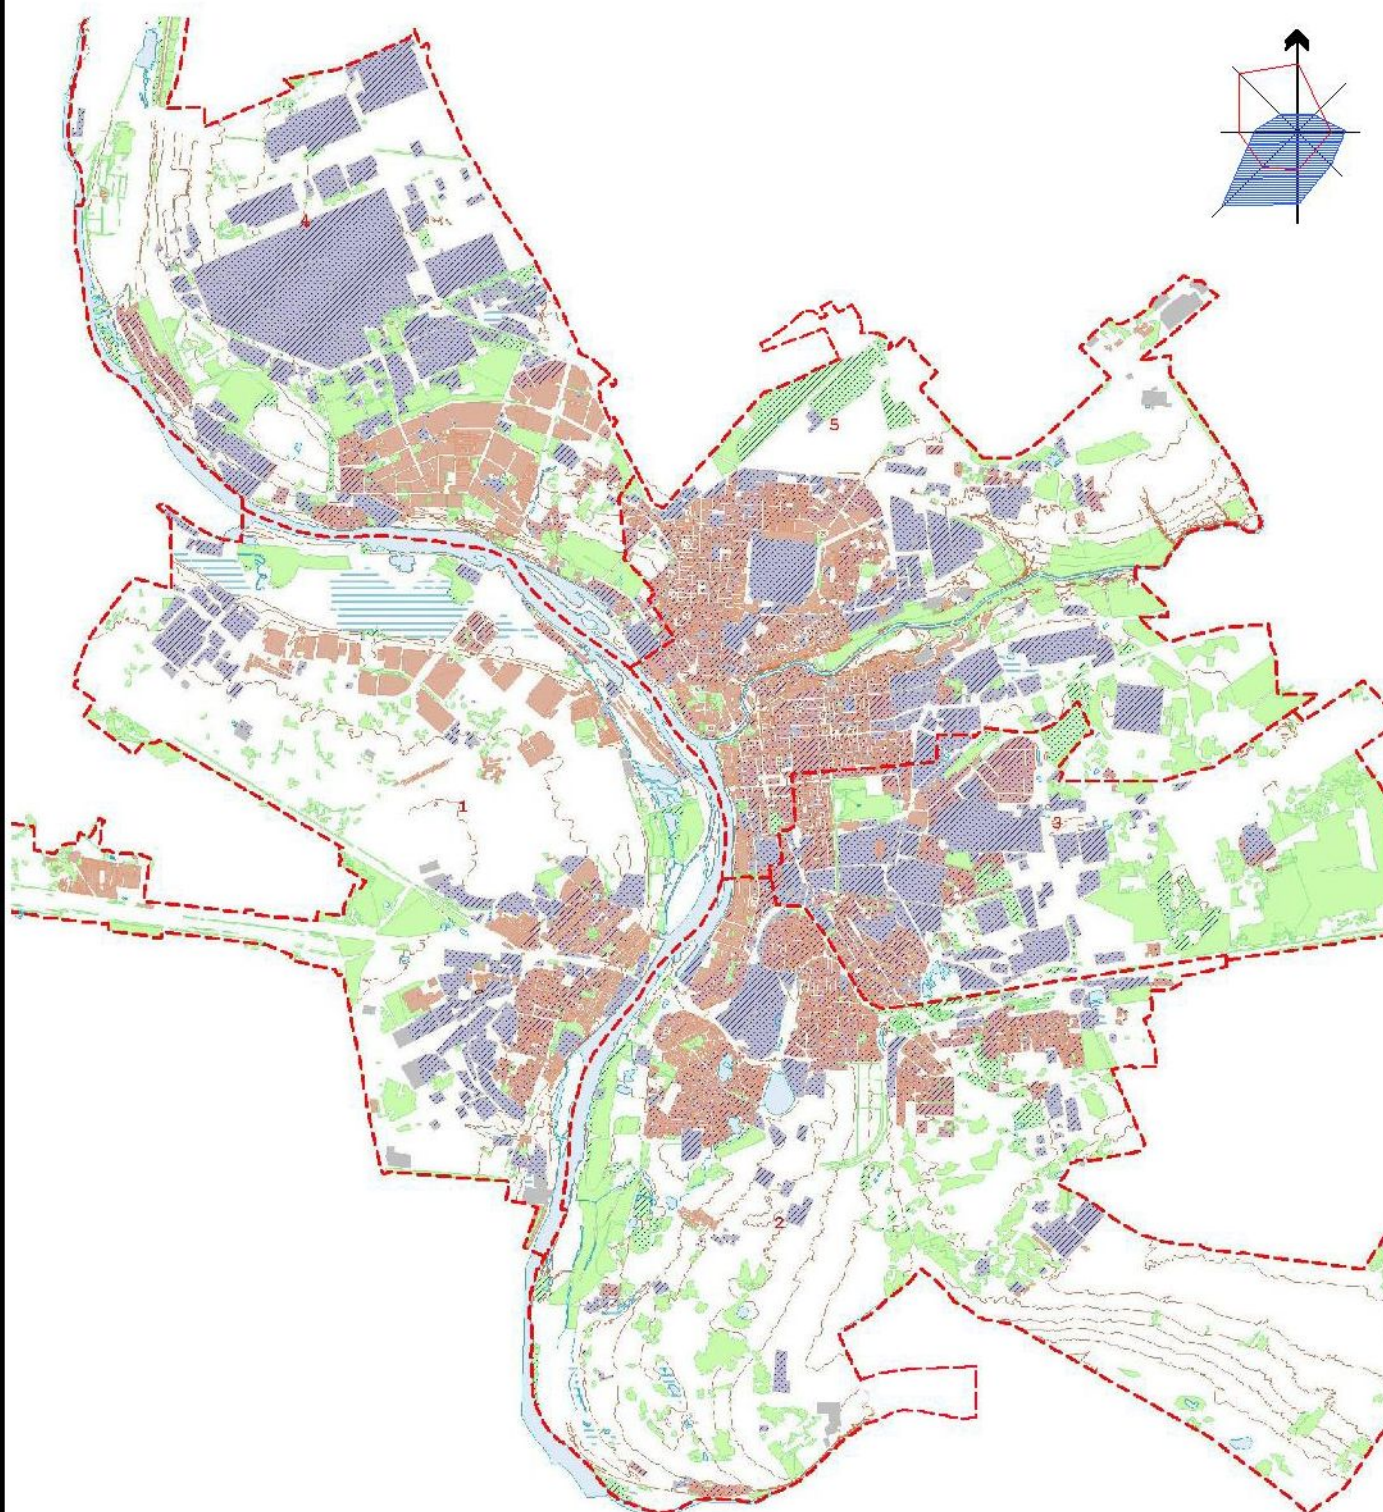

### УСЛОВНЫЕ ОБОЗНАЧЕНИЯ ЗОНЫ И ГРАНИЦЫ ЗЕМЕЛЬ

	Жилая зона		Граница административных округов
	Промышленная зона	<b>1</b>	Кировский АО
	Зеленая зона	<b>2</b>	Ленинский АО
	Нежилые территории	<b>3</b>	Октябрьский АО
	Горизонталы рельефа	<b>4</b>	Советский АО
		<b>5</b>	Навстречный АО