

СХЕМА РАЗВИТИЯ ОБЪЕКТОВ И СЕТЕЙ ИНЖЕНЕРНО-ТЕХНИЧЕСКОГО ОБЕСПЕЧЕНИЯ ГОРОДА ОМСКА

СХЕМА ПОДТОПЛЕННЫХ ТЕРРИТОРИЙ, ЗАЩИЩАЕМЫХ ЛИНЕЙНЫМ, ЛУЧЕВЫМ И ПЛАСТОВЫМ ДРЕНАЖАМИ



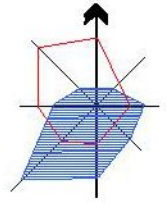


СХЕМА РАЗВИТИЯ ОБЪЕКТОВ И СЕТЕЙ ИНЖЕНЕРНО-ТЕХНИЧЕСКОГО ОБЕСПЕЧЕНИЯ ГОРОДА ОМСКА

СХЕМА ВОДОСБОРНЫХ БАССЕЙНОВ И МАГИСТРАЛЬНЫХ КОЛЛЕКТОРОВ ЛИВНЕВОЙ КАНАЛИЗАЦИИ

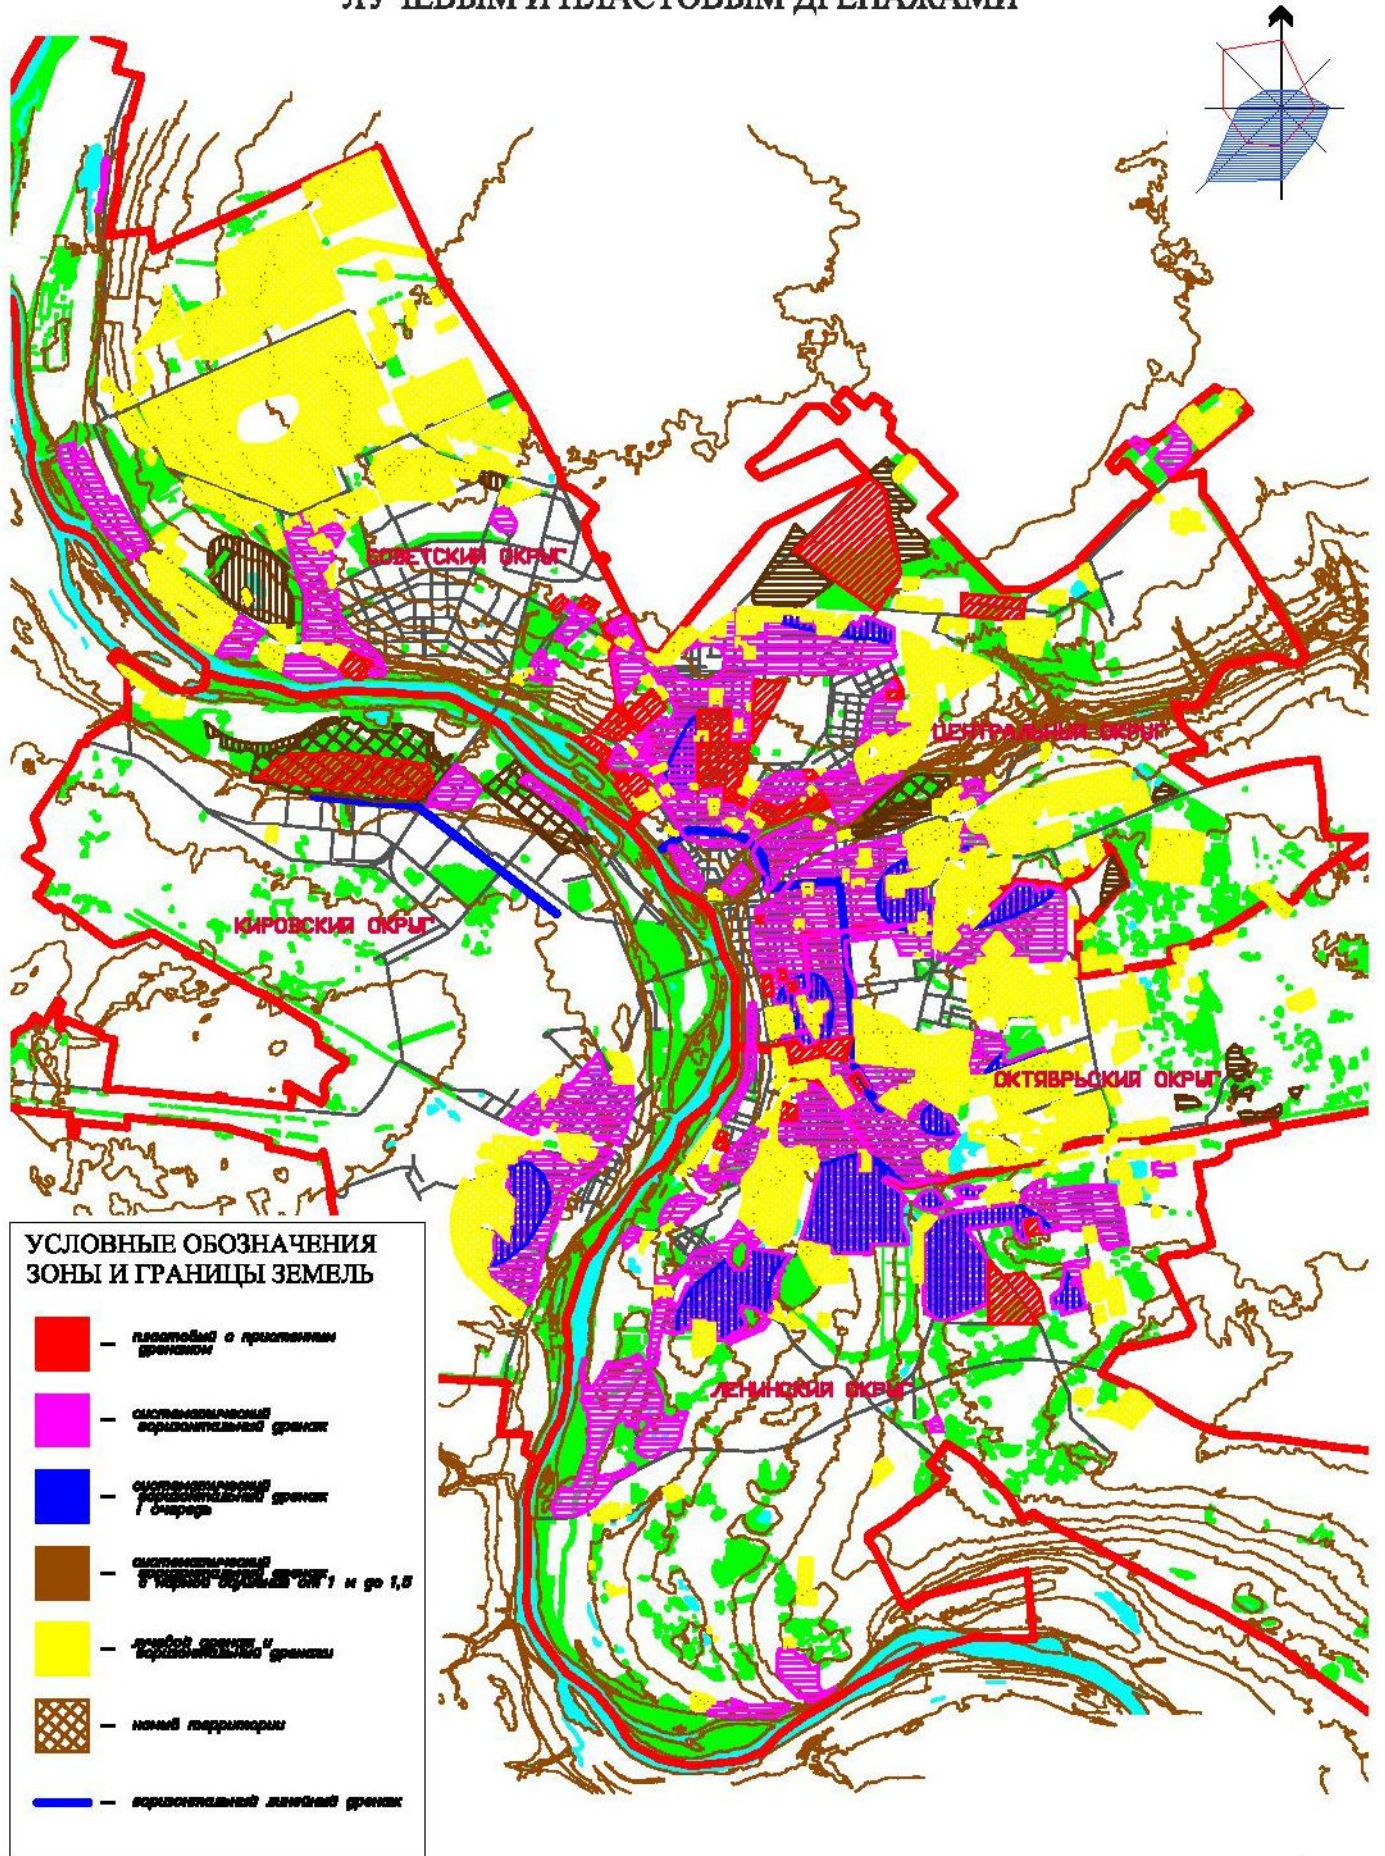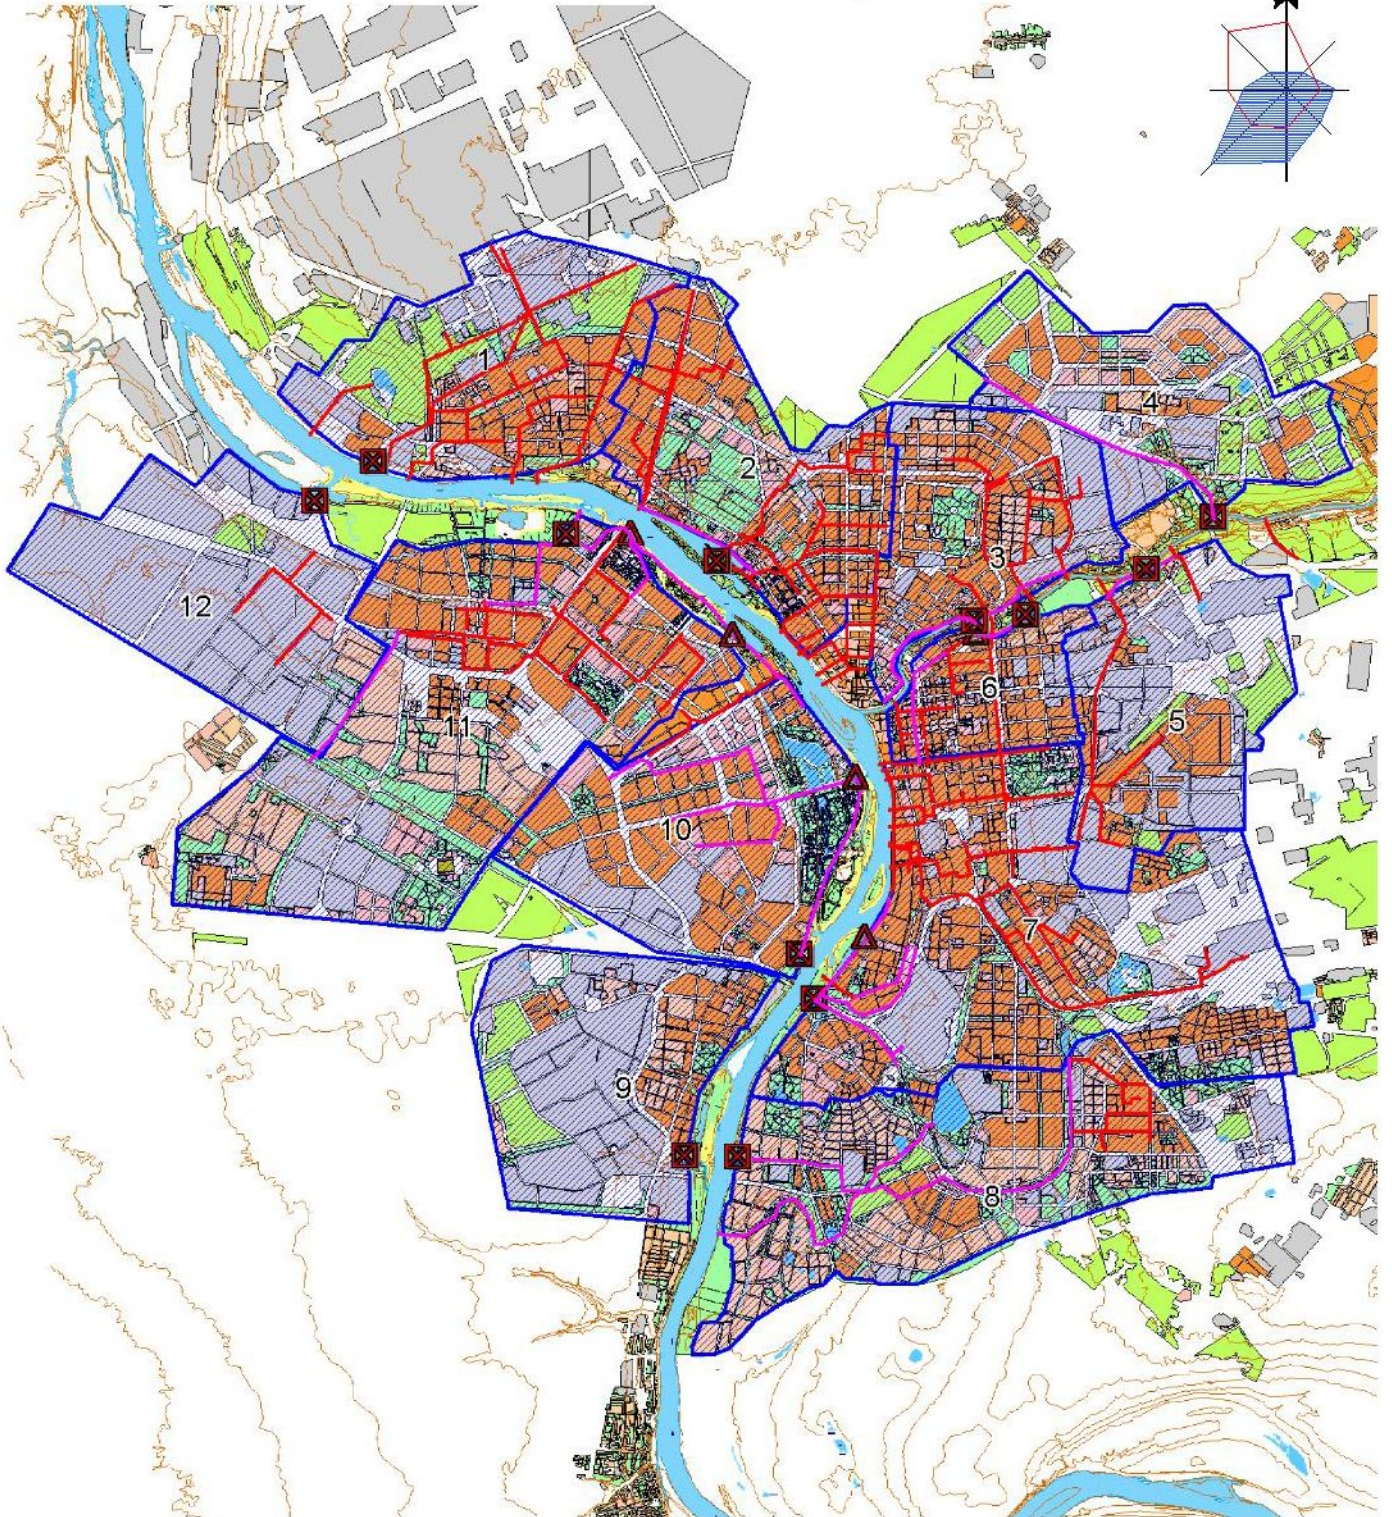

УСЛОВНЫЕ ОБОЗНАЧЕНИЯ ЗОНЫ И ГРАНИЦЫ ЗЕМЕЛЬ

| | | | |
|--|------------------------------------|--|------------------------------------|
| | Спортивные сооружения | | Изогипсы рельефа |
| | Прочая застройка | | Водосборный бассейн |
| | Зеленая зона | | Проектируемые очистные сооружения |
| | Малоэтажная застройка | | Проектируемые насосные станции |
| | Промышленно-коммунальная застройка | | Проектируемая ливневая канализация |
| | Сады | | Существующая ливневая канализация |
| | Пляжи | | |
| | Многоэтажная застройка | | |