
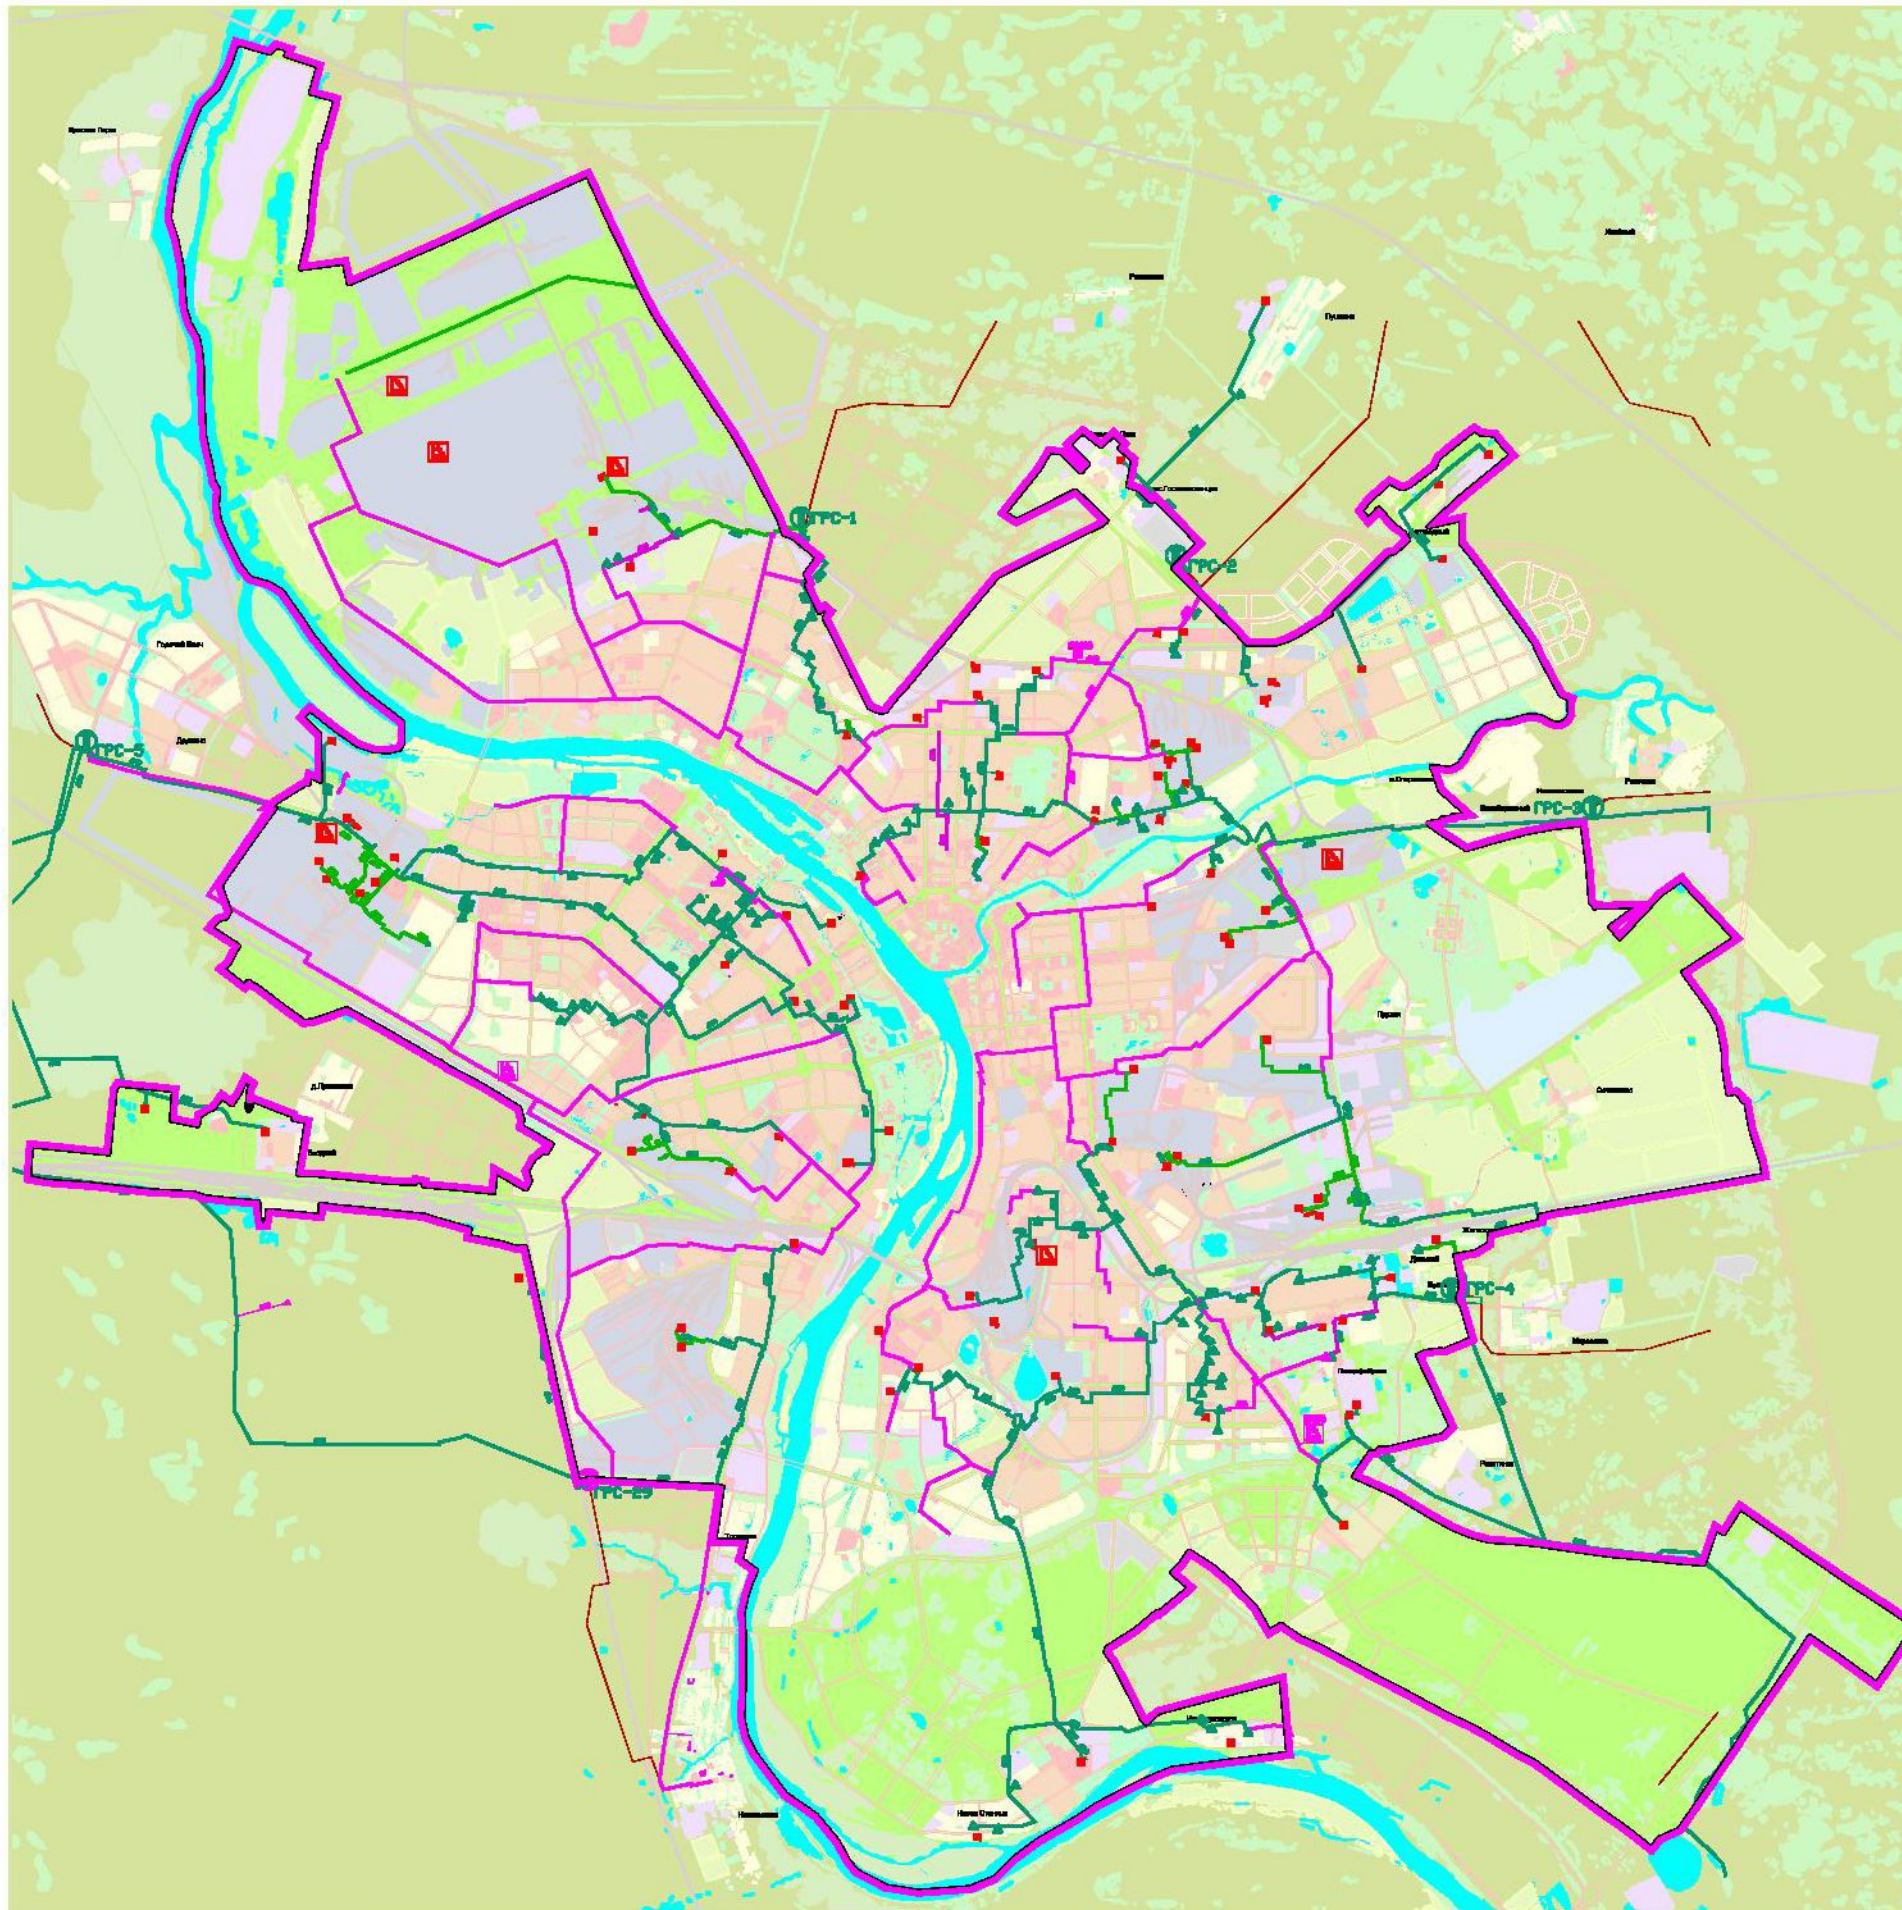


СХЕМА РАЗВИТИЯ ОБЪЕКТОВ И СЕТЕЙ ИНЖЕНЕРНО-ТЕХНИЧЕСКОГО ОБЕСПЕЧЕНИЯ ГОРОДА ОМСКА

ГАЗОСНАБЖЕНИЕ

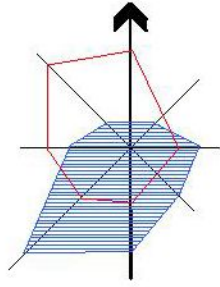

- УСЛОВНЫЕ ОБОЗНАЧЕНИЯ ОБЪЕКТОВ И СЕТЕЙ ИНЖЕНЕРНО-ТЕХНИЧЕСКОГО ОБЕСПЕЧЕНИЯ:**
- Газораспределительные станции-ГРС
 - Объекты теплоснабжения- ТЭЦ, котельные
 - Газорегуляторные пункты- ГРП, ШРП
 - Газопроводы существующие 0,6-1,2МПа подземные
 - Газопроводы существующие 0,6-1,2МПа надземные
 - Газопроводы перспективные 0,6-1,2МПа
 - Газопроводы существующие 0,3МПа подземные