

Схема временного ограничения движения на период строительства



СХЕМА ОРГАНИЗАЦИИ ДВИЖЕНИЯ
ОРГАНИЗАЦИЯ ДВИЖЕНИЯ И ОГРАЖДЕНИЯ МЕСТА ПРОИЗВОДСТВА ДОРОЖНЫХ РАБОТ
 при строительстве транспортной развязки на пересечении ул. 15-я Рабочая с ул. Хабаровская со строительство путепровода через ж/д пути
 Название организации ООО "Сибмост-Стропроект"
 транспортная развязка на пересечении ул. 15-я Рабочая с ул. Хабаровская со строительство путепровода через ж/д пути
 Название объекта ул. Хабаровская со строительство путепровода через ж/д пути
 Вид и характер дорожных работ строительство
 Сроки исполнения работ с 0ч. 00 мин 16.06.2016 по 23ч. 59 мин 31.07.2016
 Ответственный за проведение дорожных работ Быков М.Б, тел.: 21-14-18
 Схема составлена ООО "Сибмост-Стропроект"


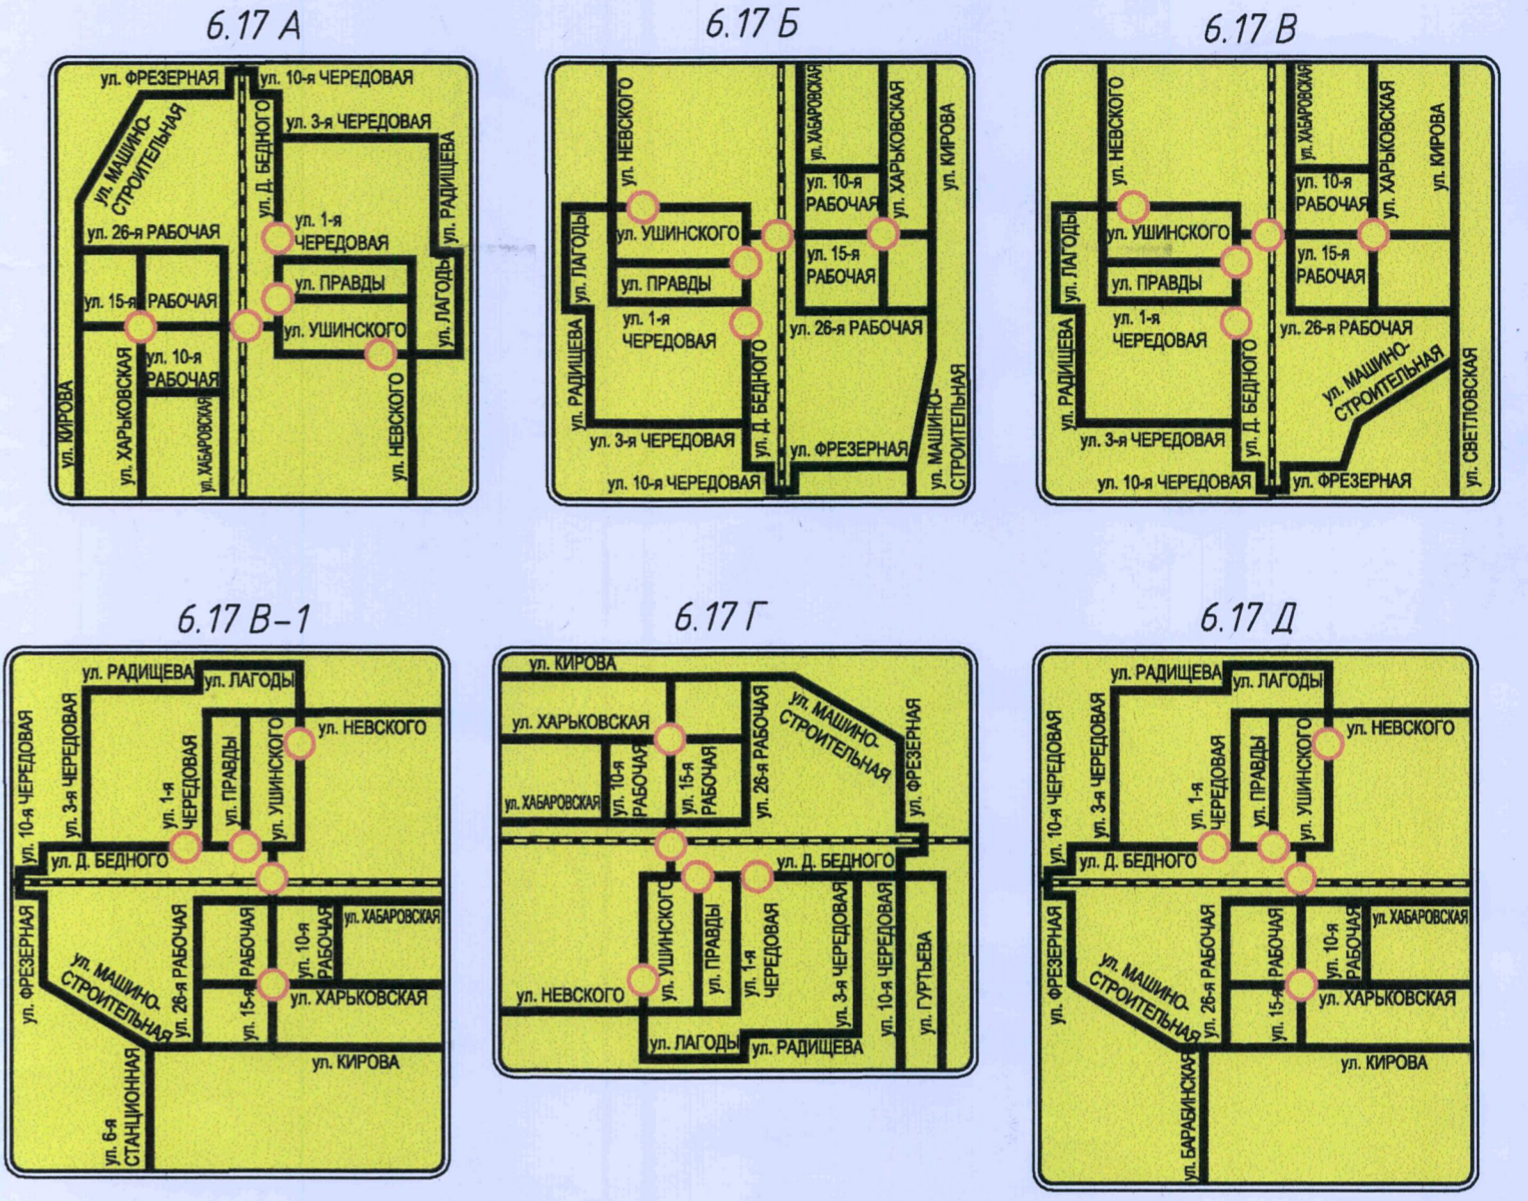


Схема объезда

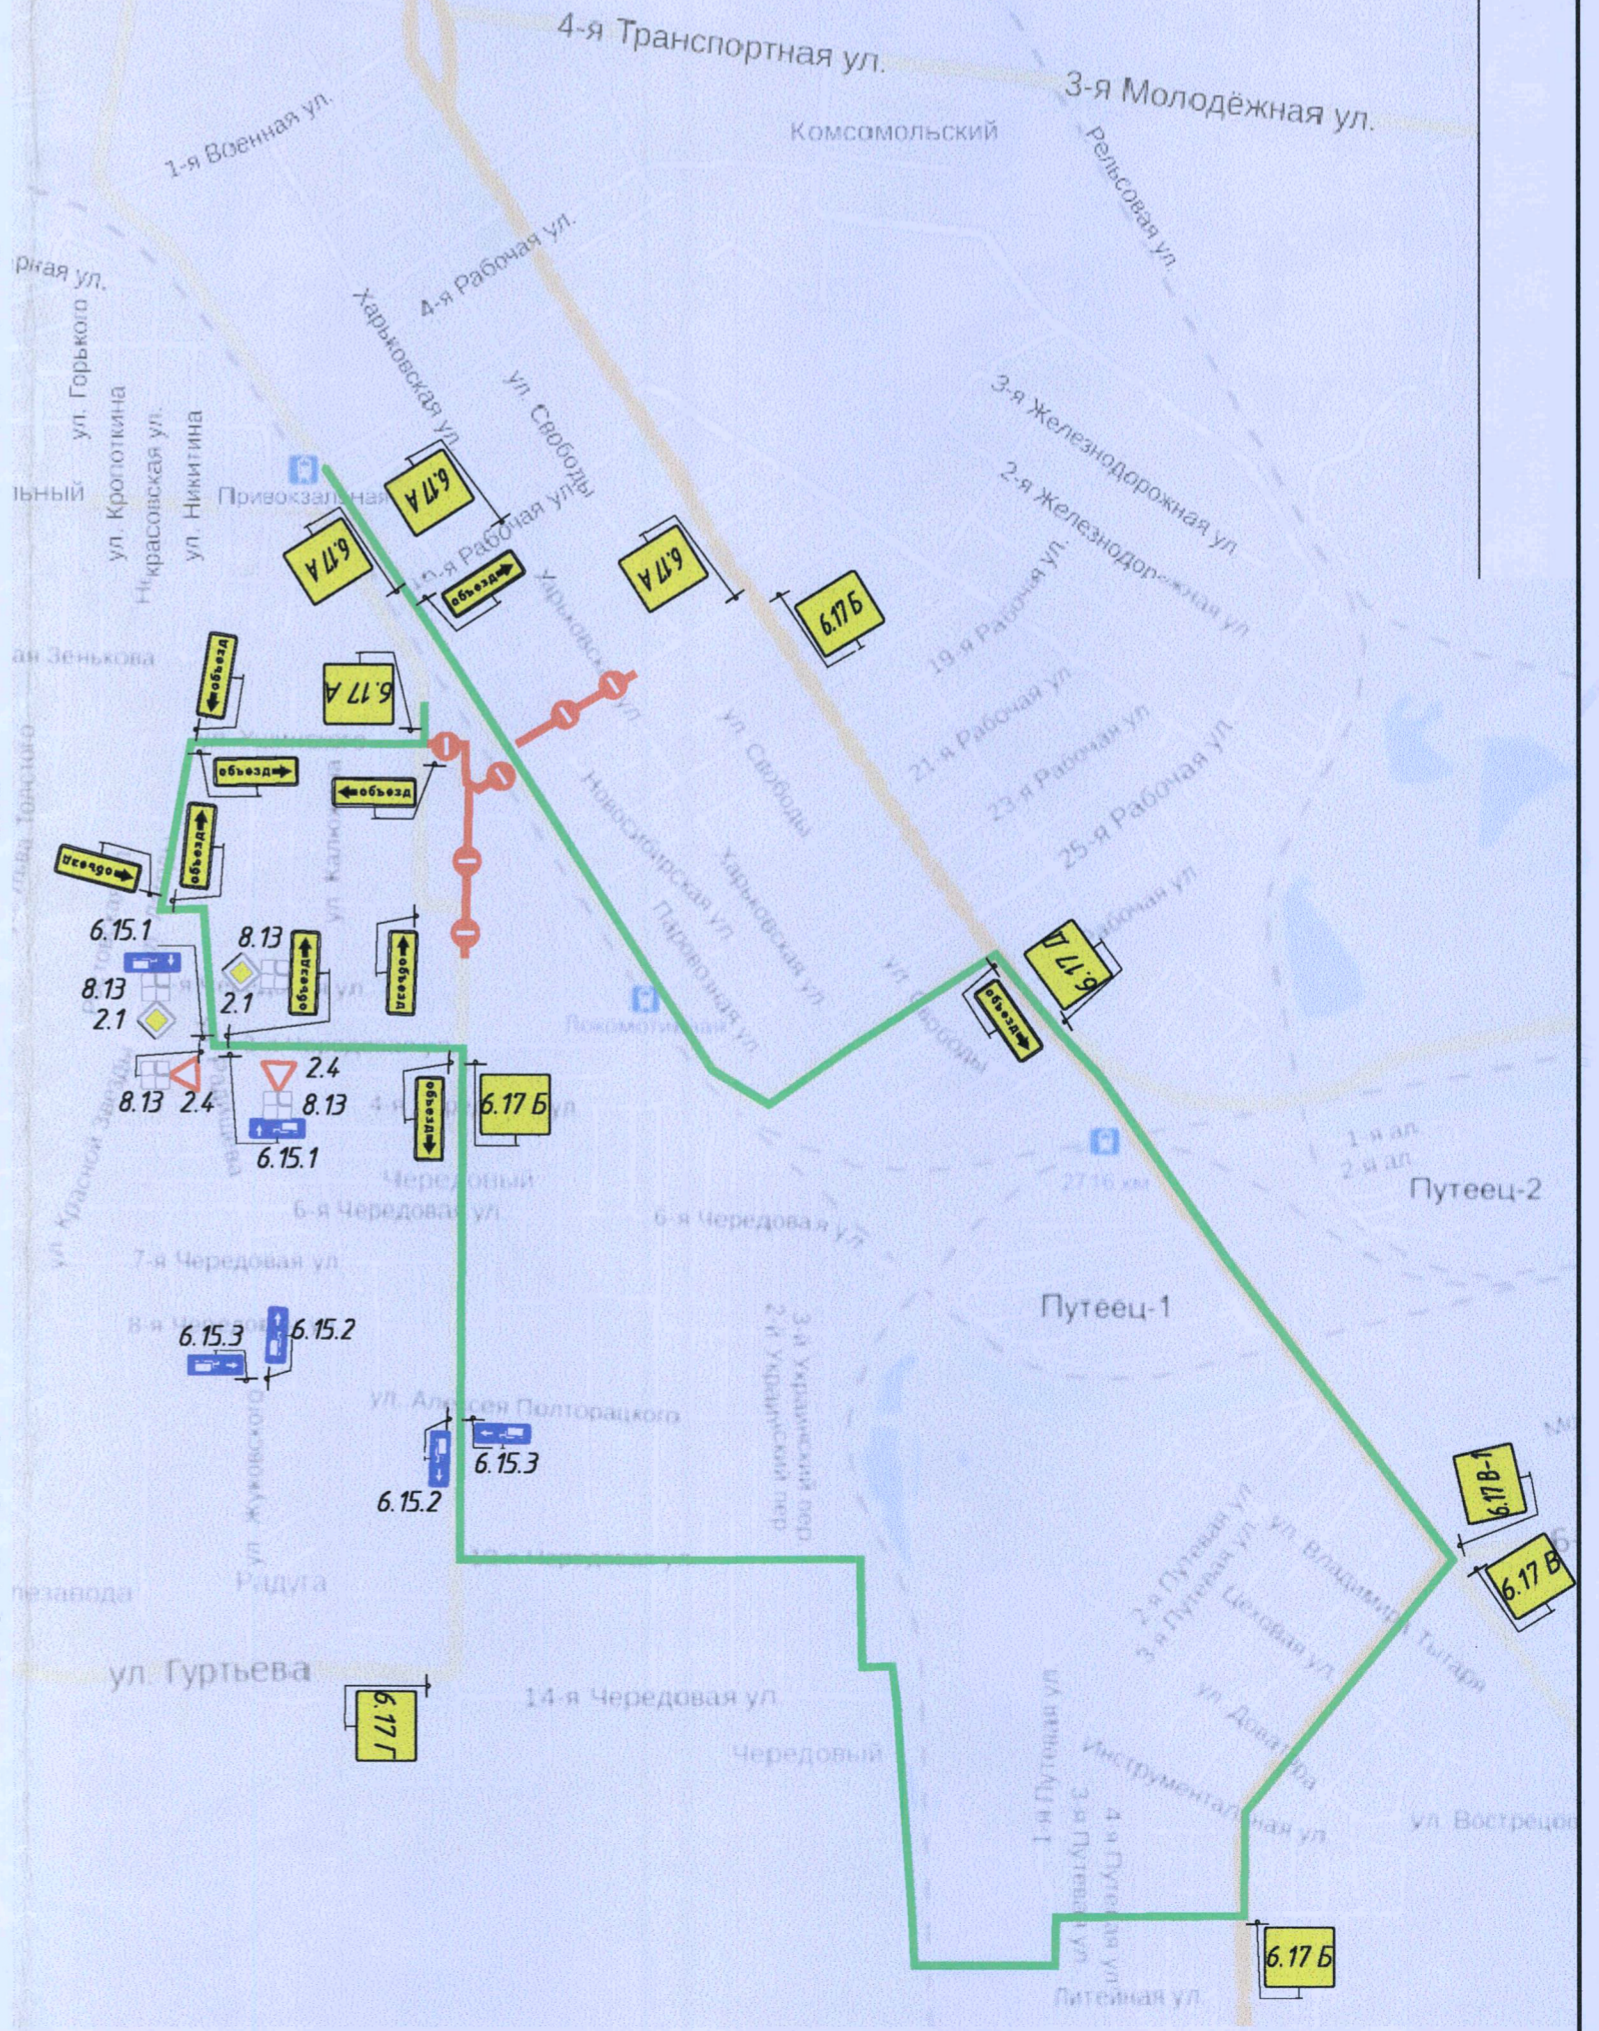

Департамент транспорта Администрации города Омска
 замечания убавить ТСОРА
 выполнить в соответствии с ГОСТ Р 52285-2004
 13.04 2016

Согласовано	
Имя и подл.	Взаимн. И
Подпись и дата	