## Схема временного ограничения движения на период строительства

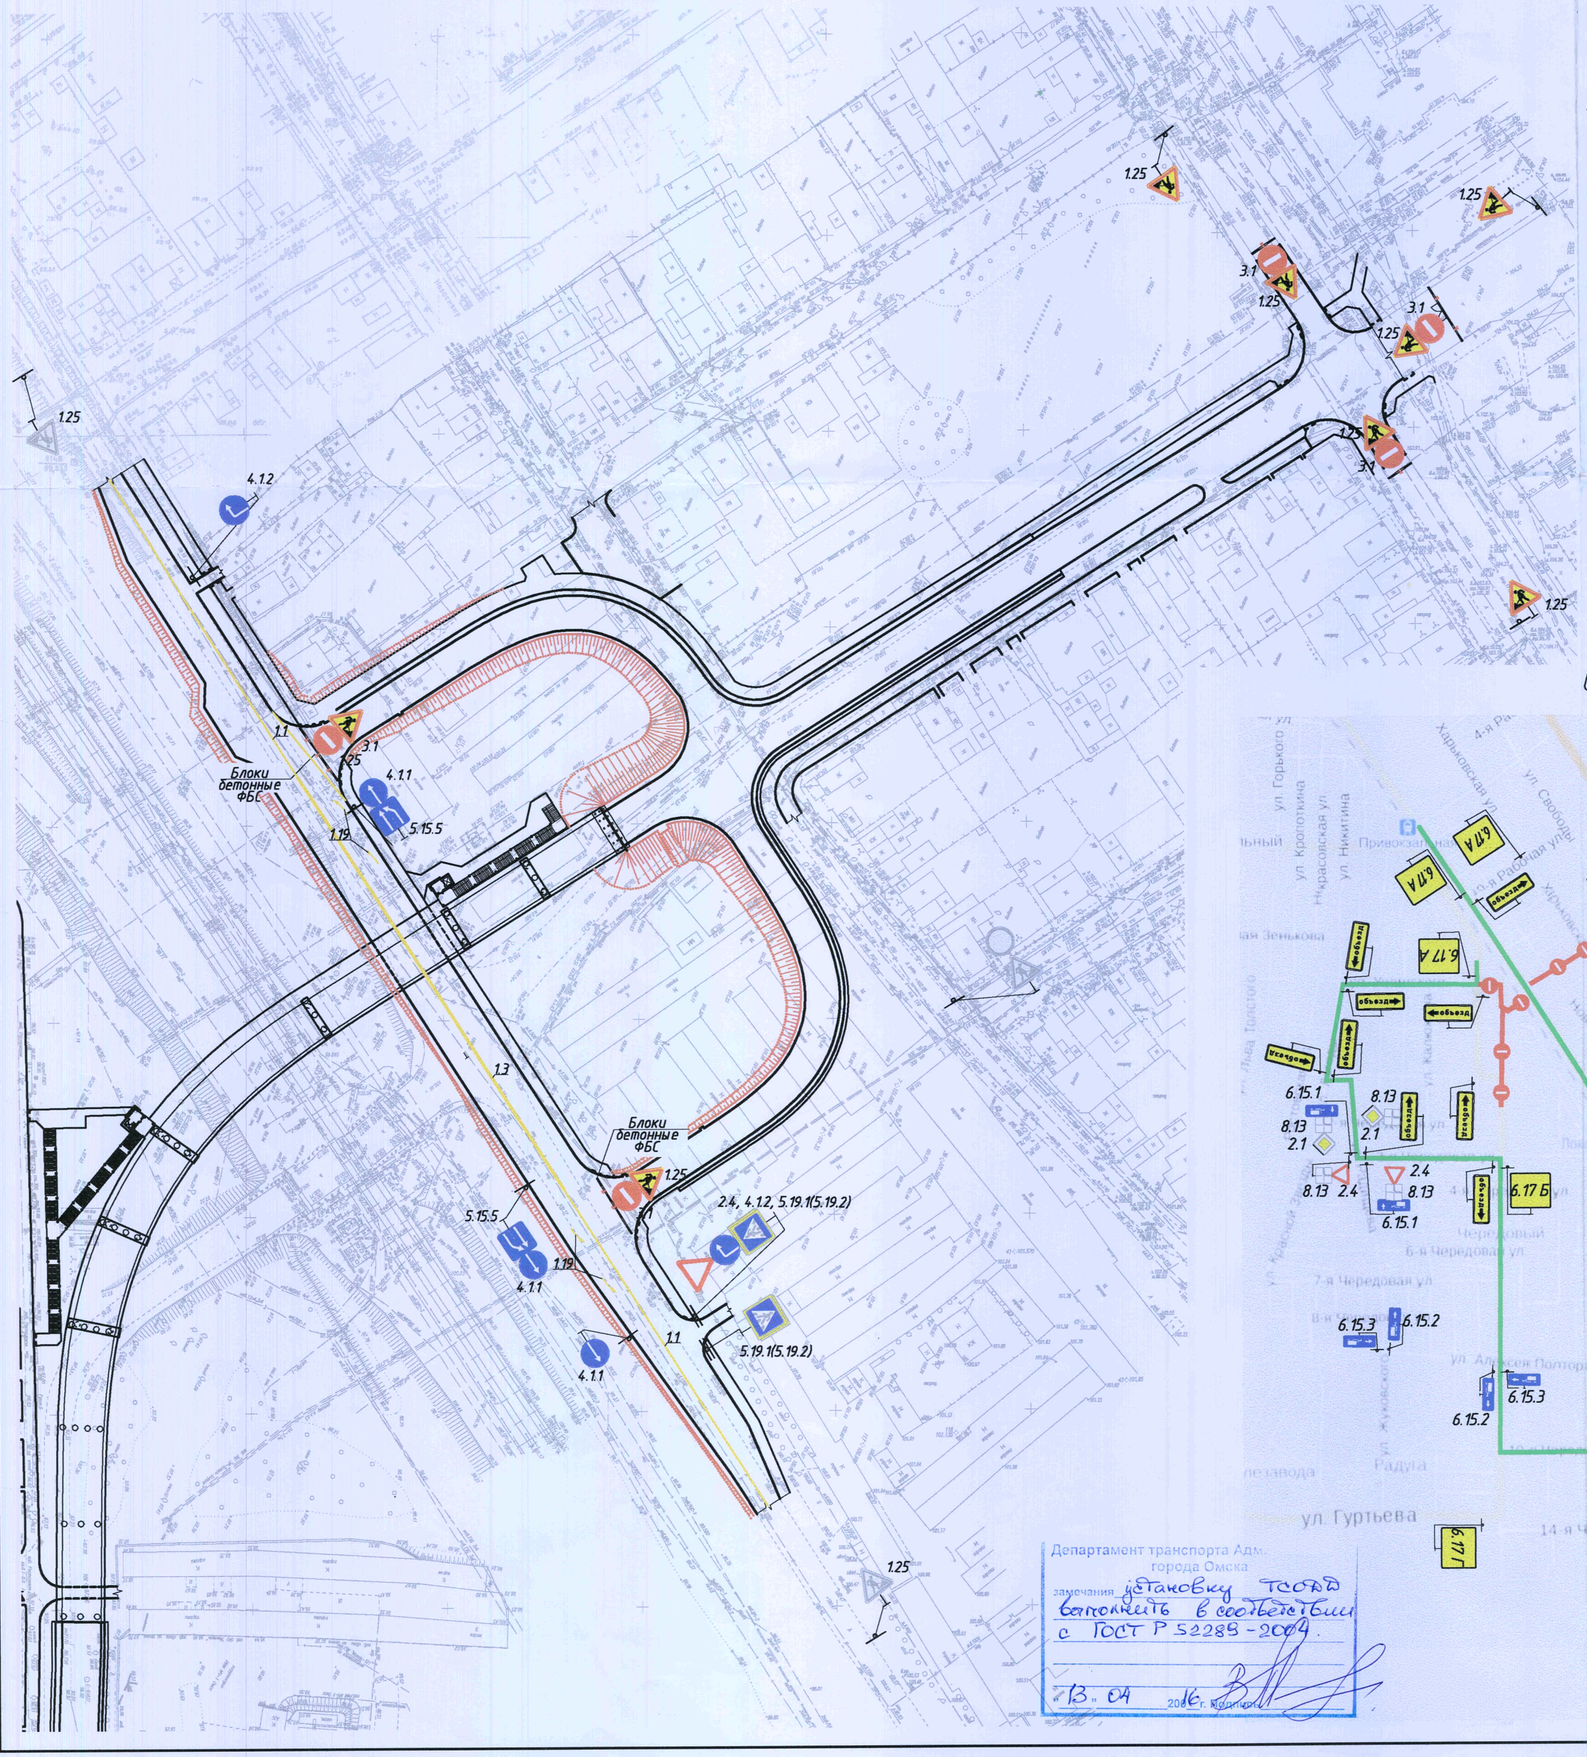


Департамент транспорта Адм. города Омска
замечания установку ТСОДД выполнить в соответствии с ГОСТ Р 52289-2004.
«13» 04 2016 г.

## СХЕМА ОРГАНИЗАЦИИ ДВИЖЕНИЯ

**ОРГАНИЗАЦИЯ ДВИЖЕНИЯ И ОГРАЖДЕНИЯ МЕСТА ПРОИЗВОДСТВА ДОРОЖНЫХ РАБОТ**

при строительстве транспортной развязки на пересечении ул. 15-я Рабочая с ул. Хабаровская со строительство путепровода через ж/д пути

Название организации ООО "Сибмост-Стропроект"

транспортная развязка на пересечении ул. 15-я Рабочая с

Название объекта ул. Хабаровская со строительство путепровода через ж/д пути

Вид и характер дорожных работ строительство

Сроки исполнения работ с 0ч. 00 мин 16.06.2016 по 23ч. 59 мин 31.07.2016

Ответственный за проведение дорожных работ Быков М.Б, тел.: 21-14-18

Схема составлена ООО "Сибмост-Стропроект"

6.17 А

6.17 Б

6.17 В

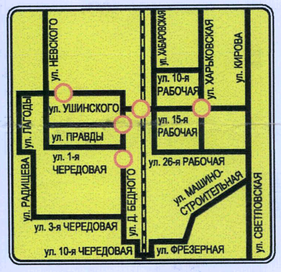


## Схема объезда

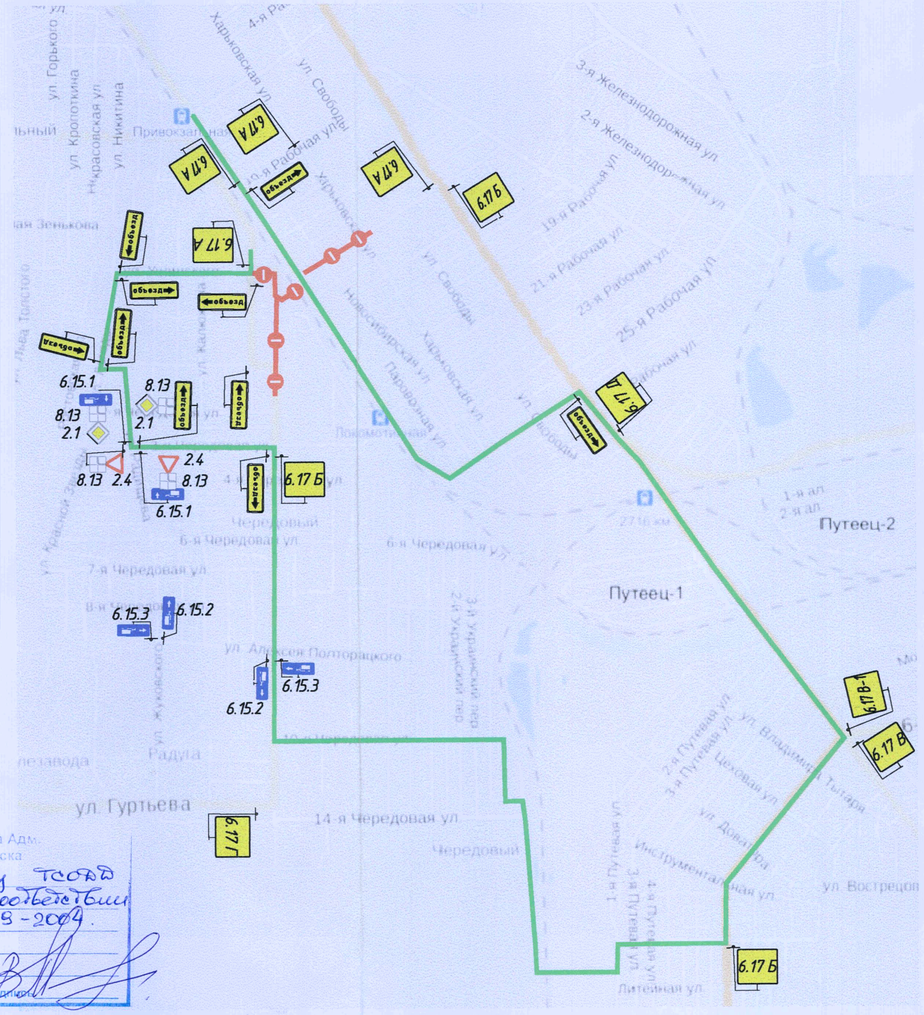


Согласовано

Инв.N подл. | Подпись и дата | Взам.инв. N

Копировал

Формат А2