
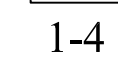



СХЕМА ОГРАНИЧЕНИЯ ИСПОЛЬЗОВАНИЯ ТЕРРИТОРИИ ГОРОДА ОМСКА
СХЕМА ГРАНИЦ САНИТАРНО-ЗАЩИТНЫХ ЗОН В ГРАНИЦАХ ТЕРРИТОРИИ 1-4, 1-7

Приложение № 4
к Решению Омского городского Совета
от _____ № _____

УСЛОВНЫЕ ОБОЗНАЧЕНИЯ
ЗОНЫ И ГРАНИЦЫ ЗЕМЕЛЬ:

-  - планируемые границы территории;
-  - обозначение территории;
-  - границы санитарно-защитных зон.

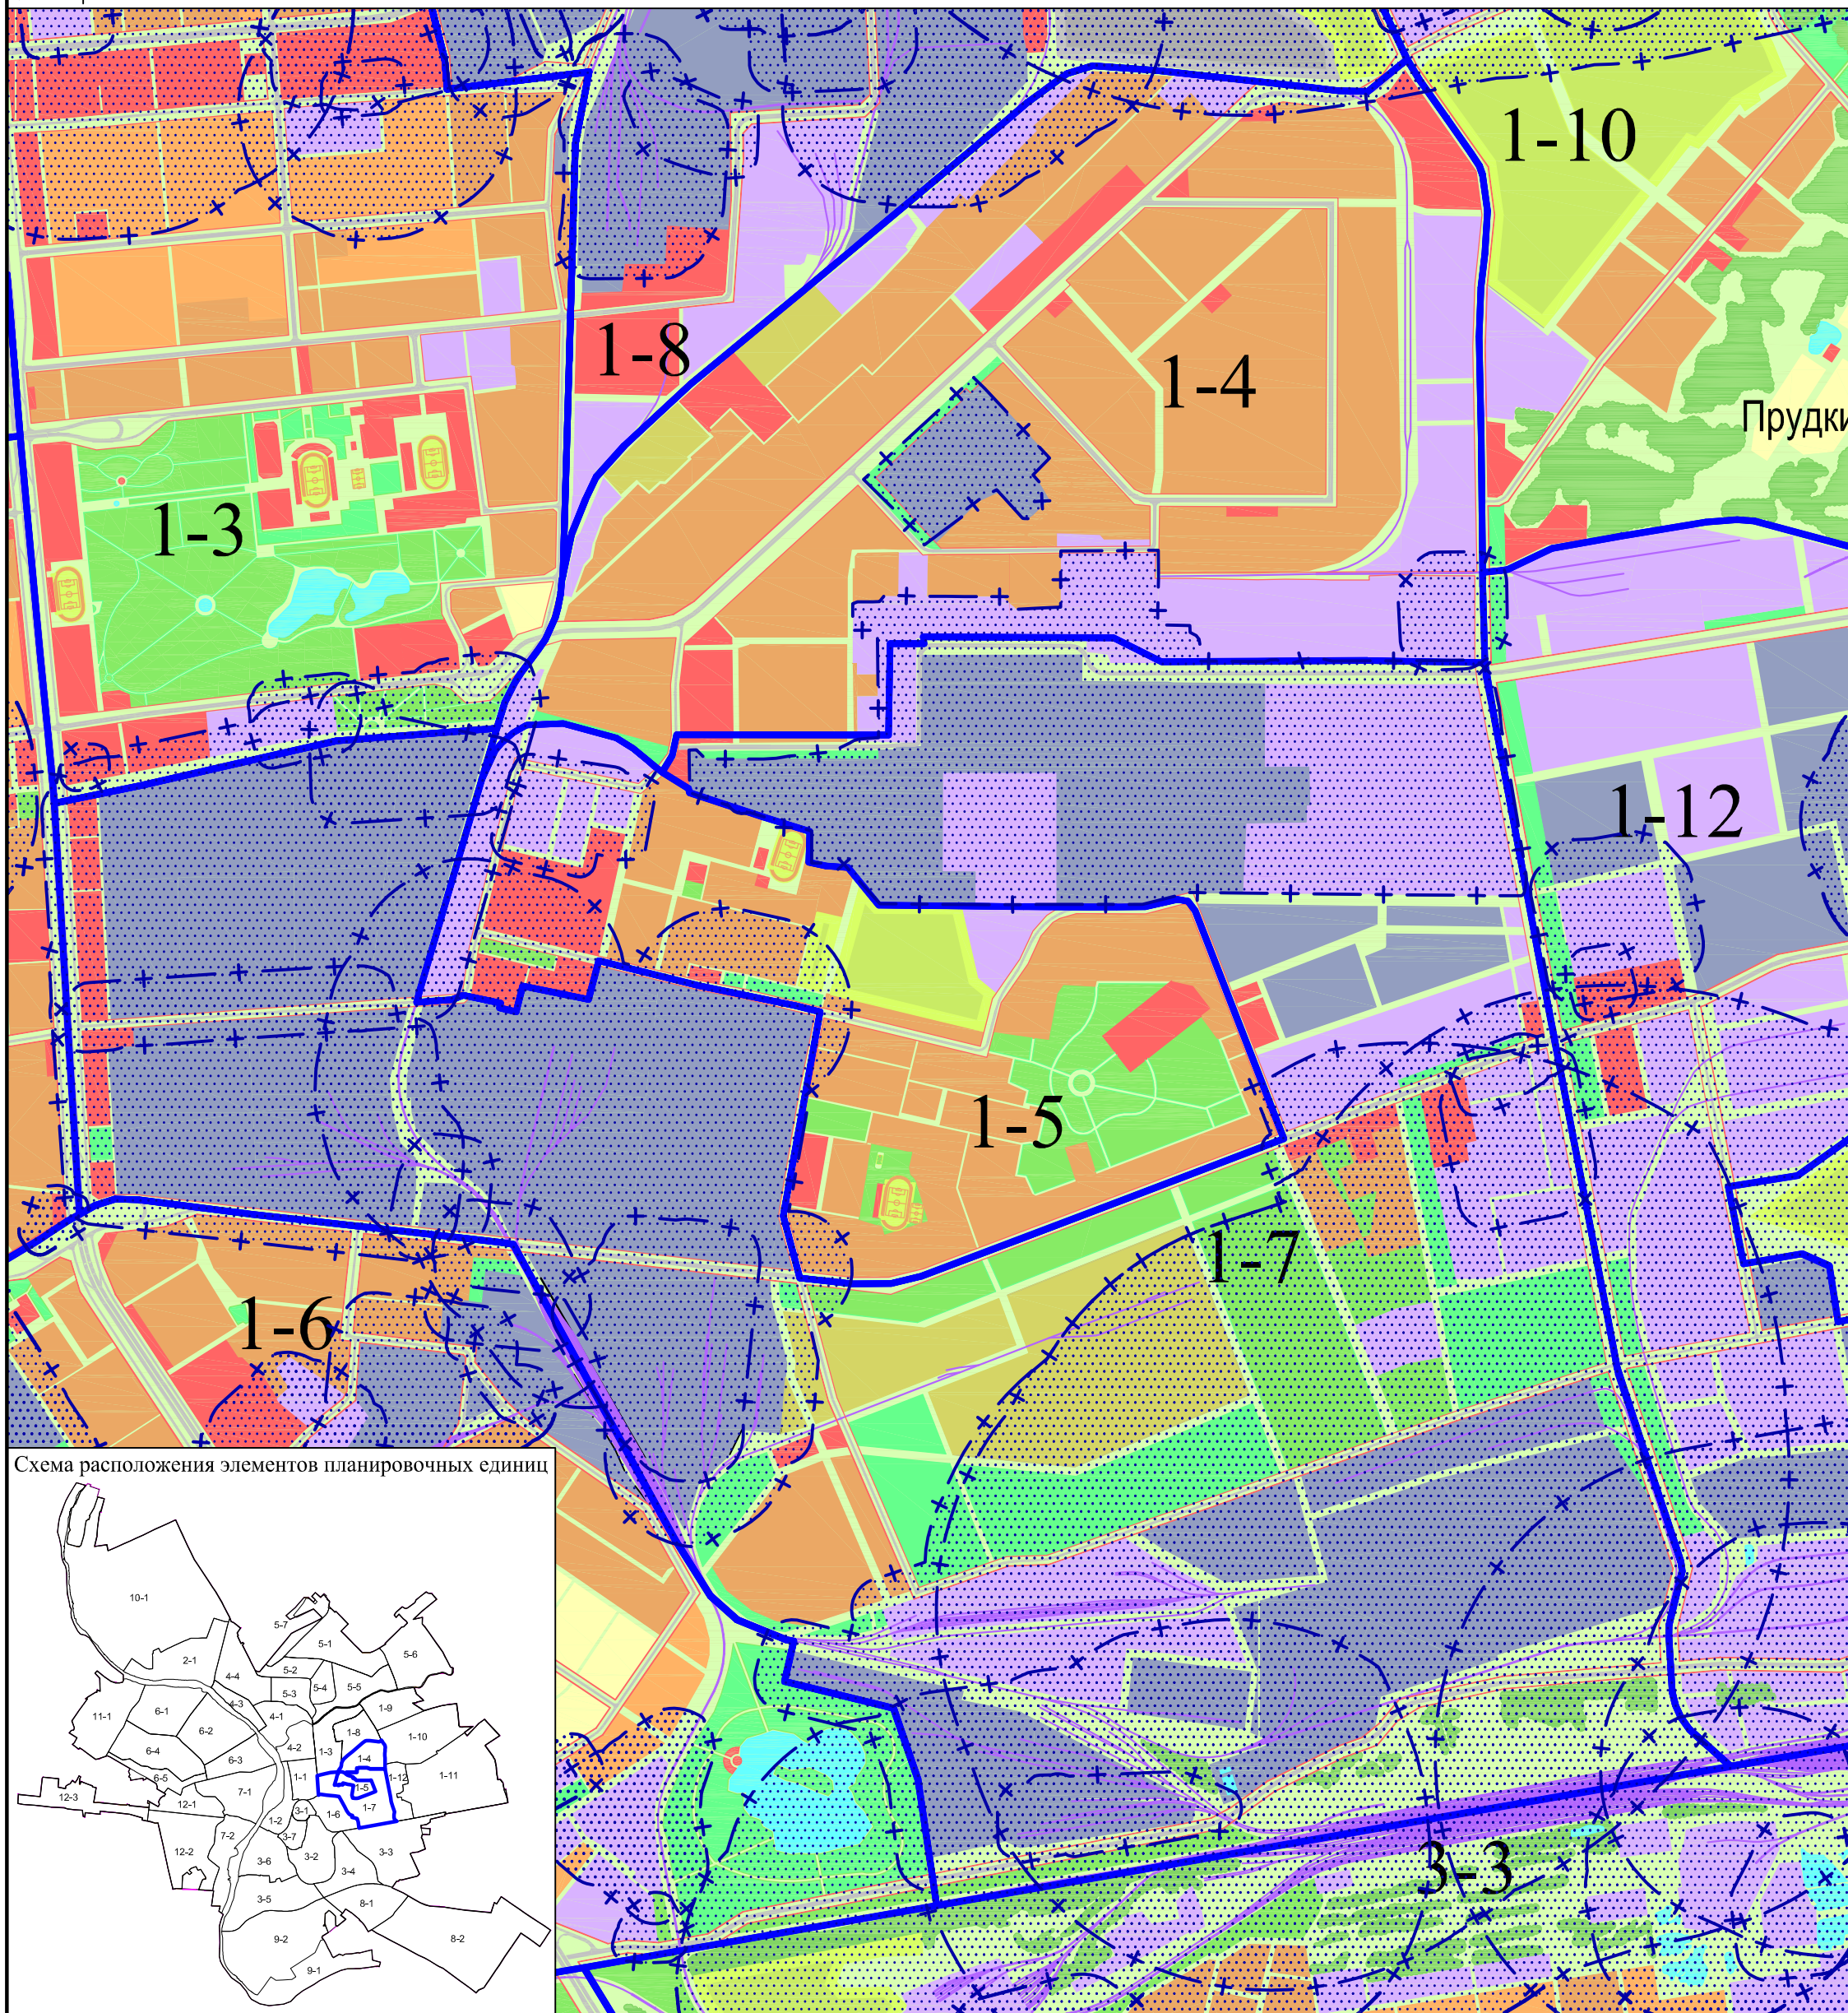


Схема расположения элементов планировочных единиц

