


СХЕМА РАЗВИТИЯ ОБЪЕКТОВ И СЕТЕЙ ИНЖЕНЕРНО-ТЕХНИЧЕСКОГО ОБЕСПЕЧЕНИЯ ГОРОДА ОМСКА  
ВОДОСНАБЖЕНИЕ В ГРАНИЦАХ ТЕРРИТОРИЙ 1-4, 1-7

Приложение № 8  
к Решению Омского городского Совета  
от \_\_\_\_\_ № \_\_\_\_\_

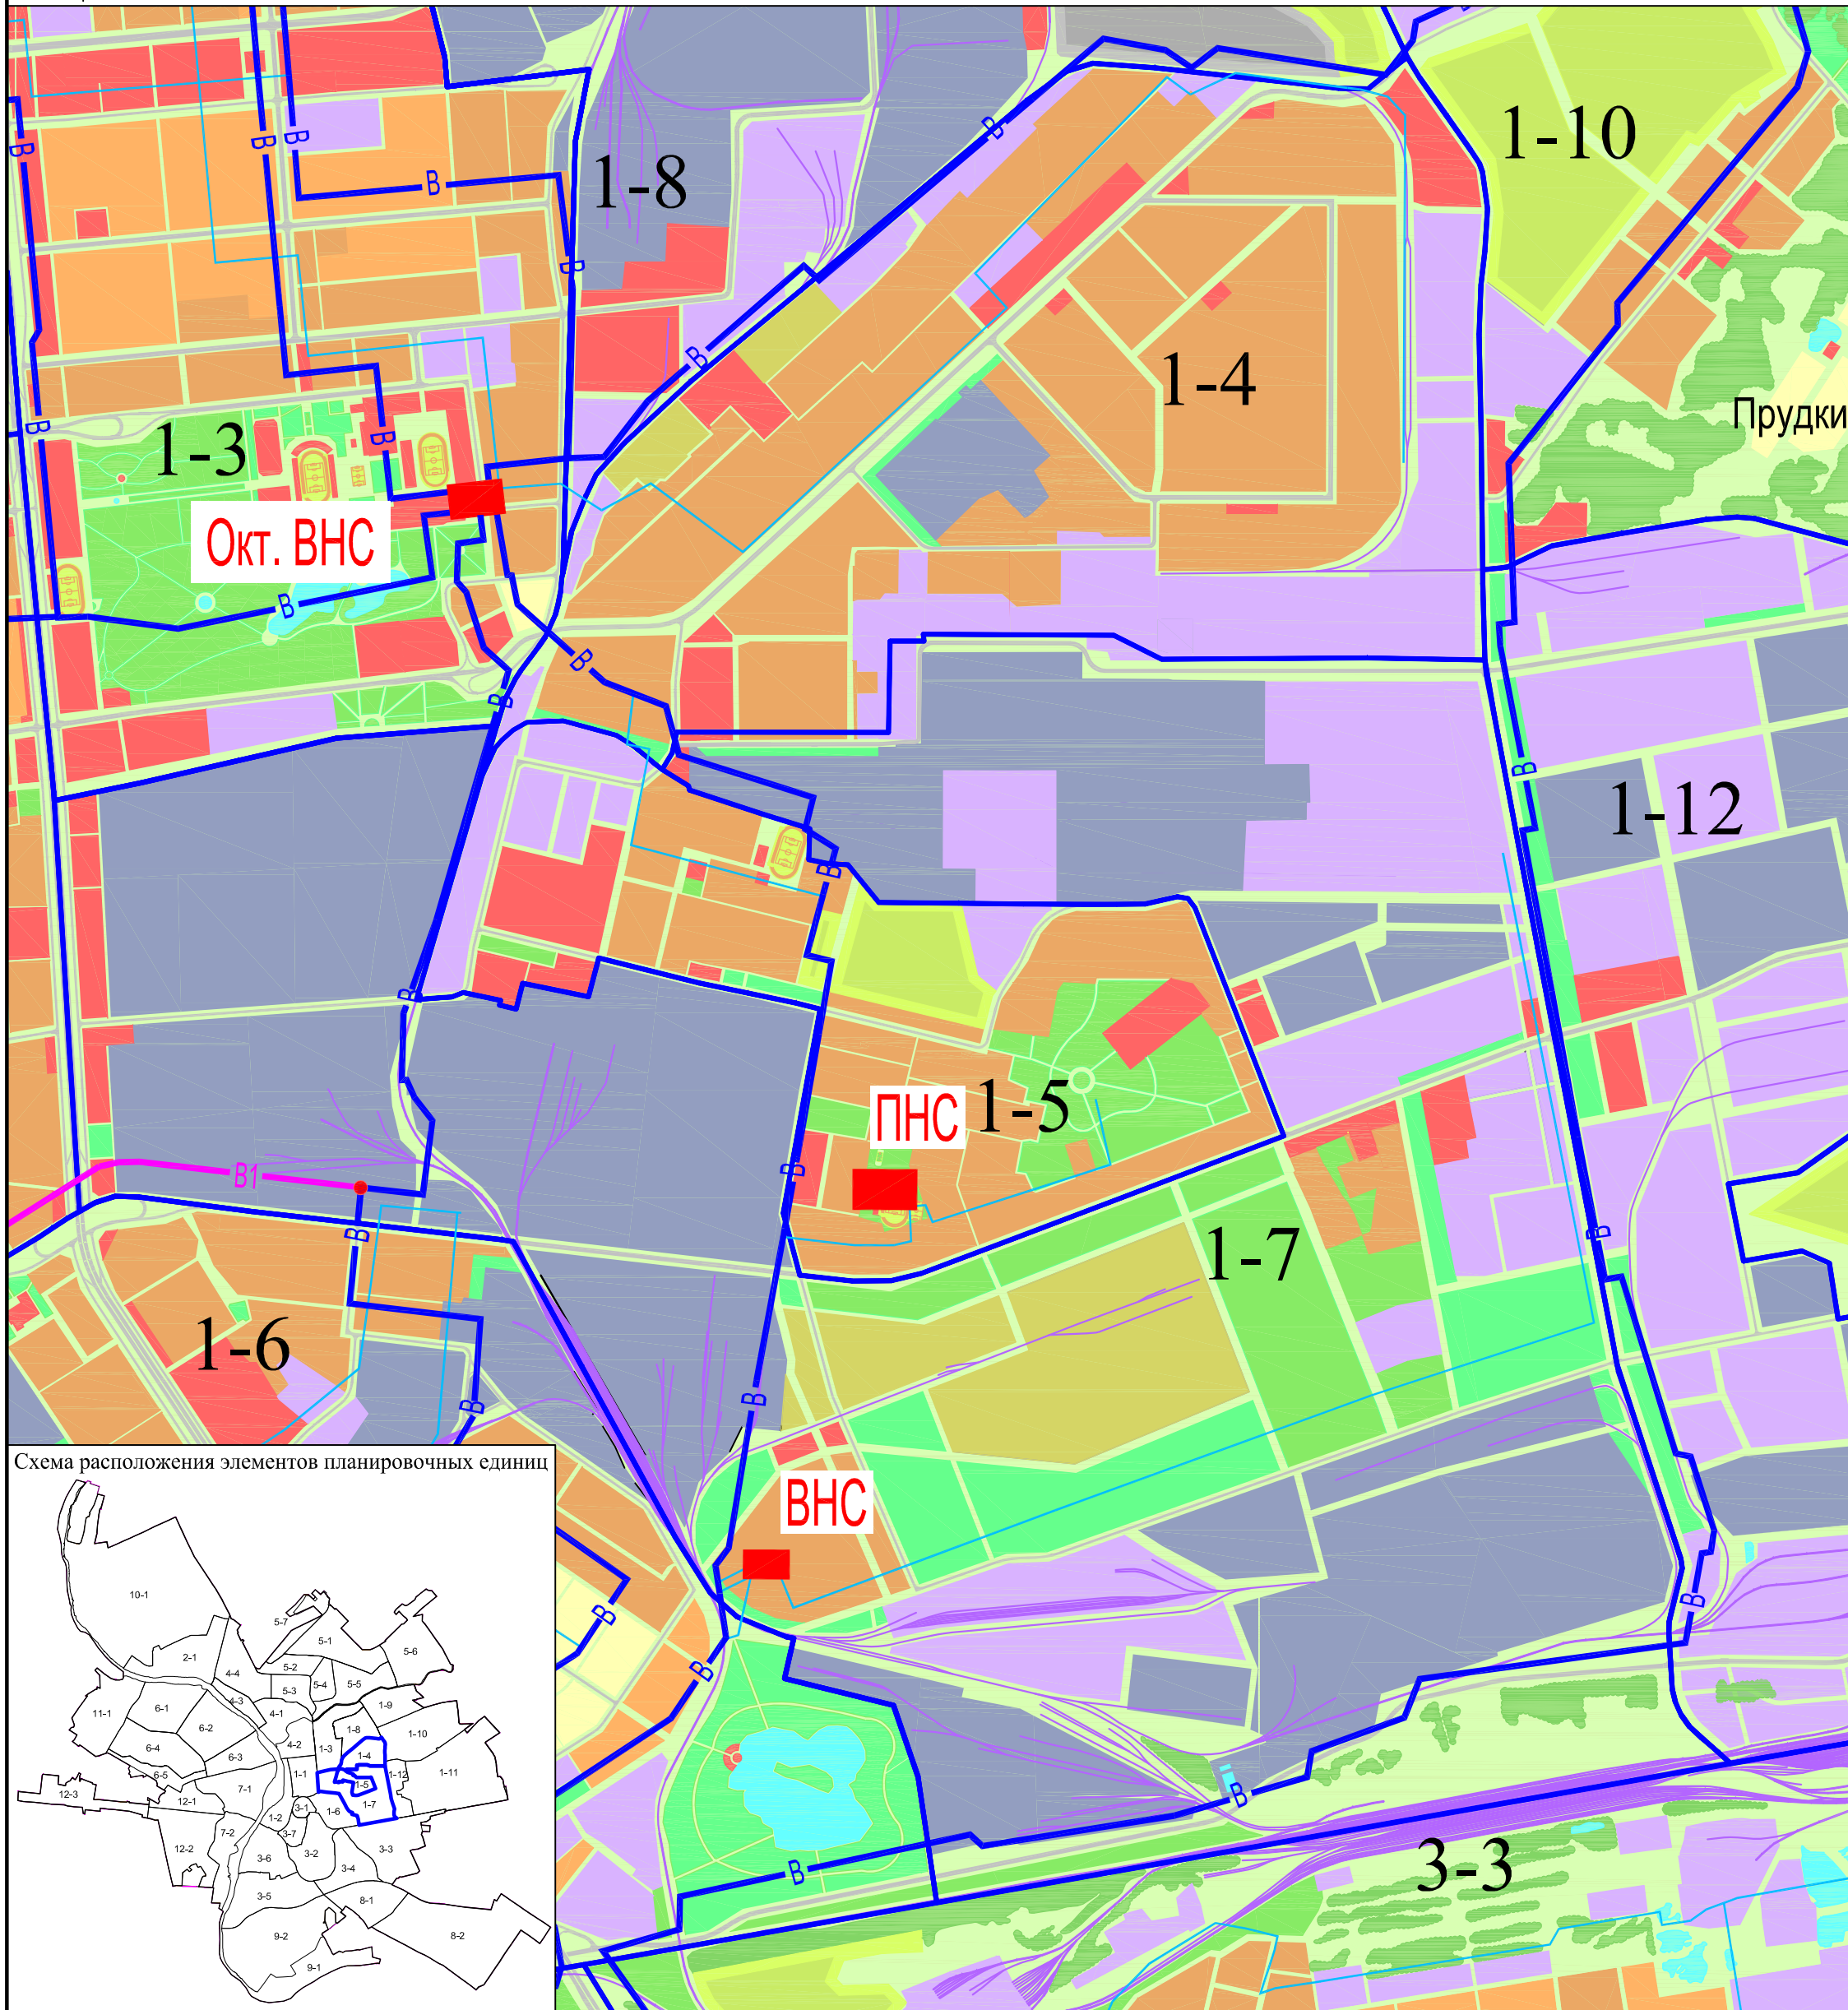

УСЛОВНЫЕ ОБОЗНАЧЕНИЯ  
ЗОНЫ И ГРАНИЦЫ ЗЕМЕЛЬ:

- планируемые границы территорий;
- 1-4** - обозначение территории;
- многоэтажная и среднеэтажная жилая застройка;
- зоны капитальной смешанной застройки;
- индивидуальная малоэтажная застройка;
- объекты оборонного назначения;
- территории промышленности;
- коммунально-складские территории;
- общественно-деловые зоны;
- территория существующих зеленых насаждений;
- рекреационные зоны (проектируемые);
- садовые участки;
- территории ритуального назначения;
- планируемые территории развития города;
- городские природные и резервные территории;

УСЛОВНЫЕ ОБОЗНАЧЕНИЯ ОБЪЕКТОВ  
И СЕТЕЙ ИНЖЕНЕРНО-ТЕХНИЧЕСКОГО  
ОБЕСПЕЧЕНИЯ:

- водопровод существующий
- водопровод проектируемый
- магистральные водоводы
- водопроводная насосная станция существующая
- повысительная насосная станция существующая

Схема расположения элементов планировочных единиц

