
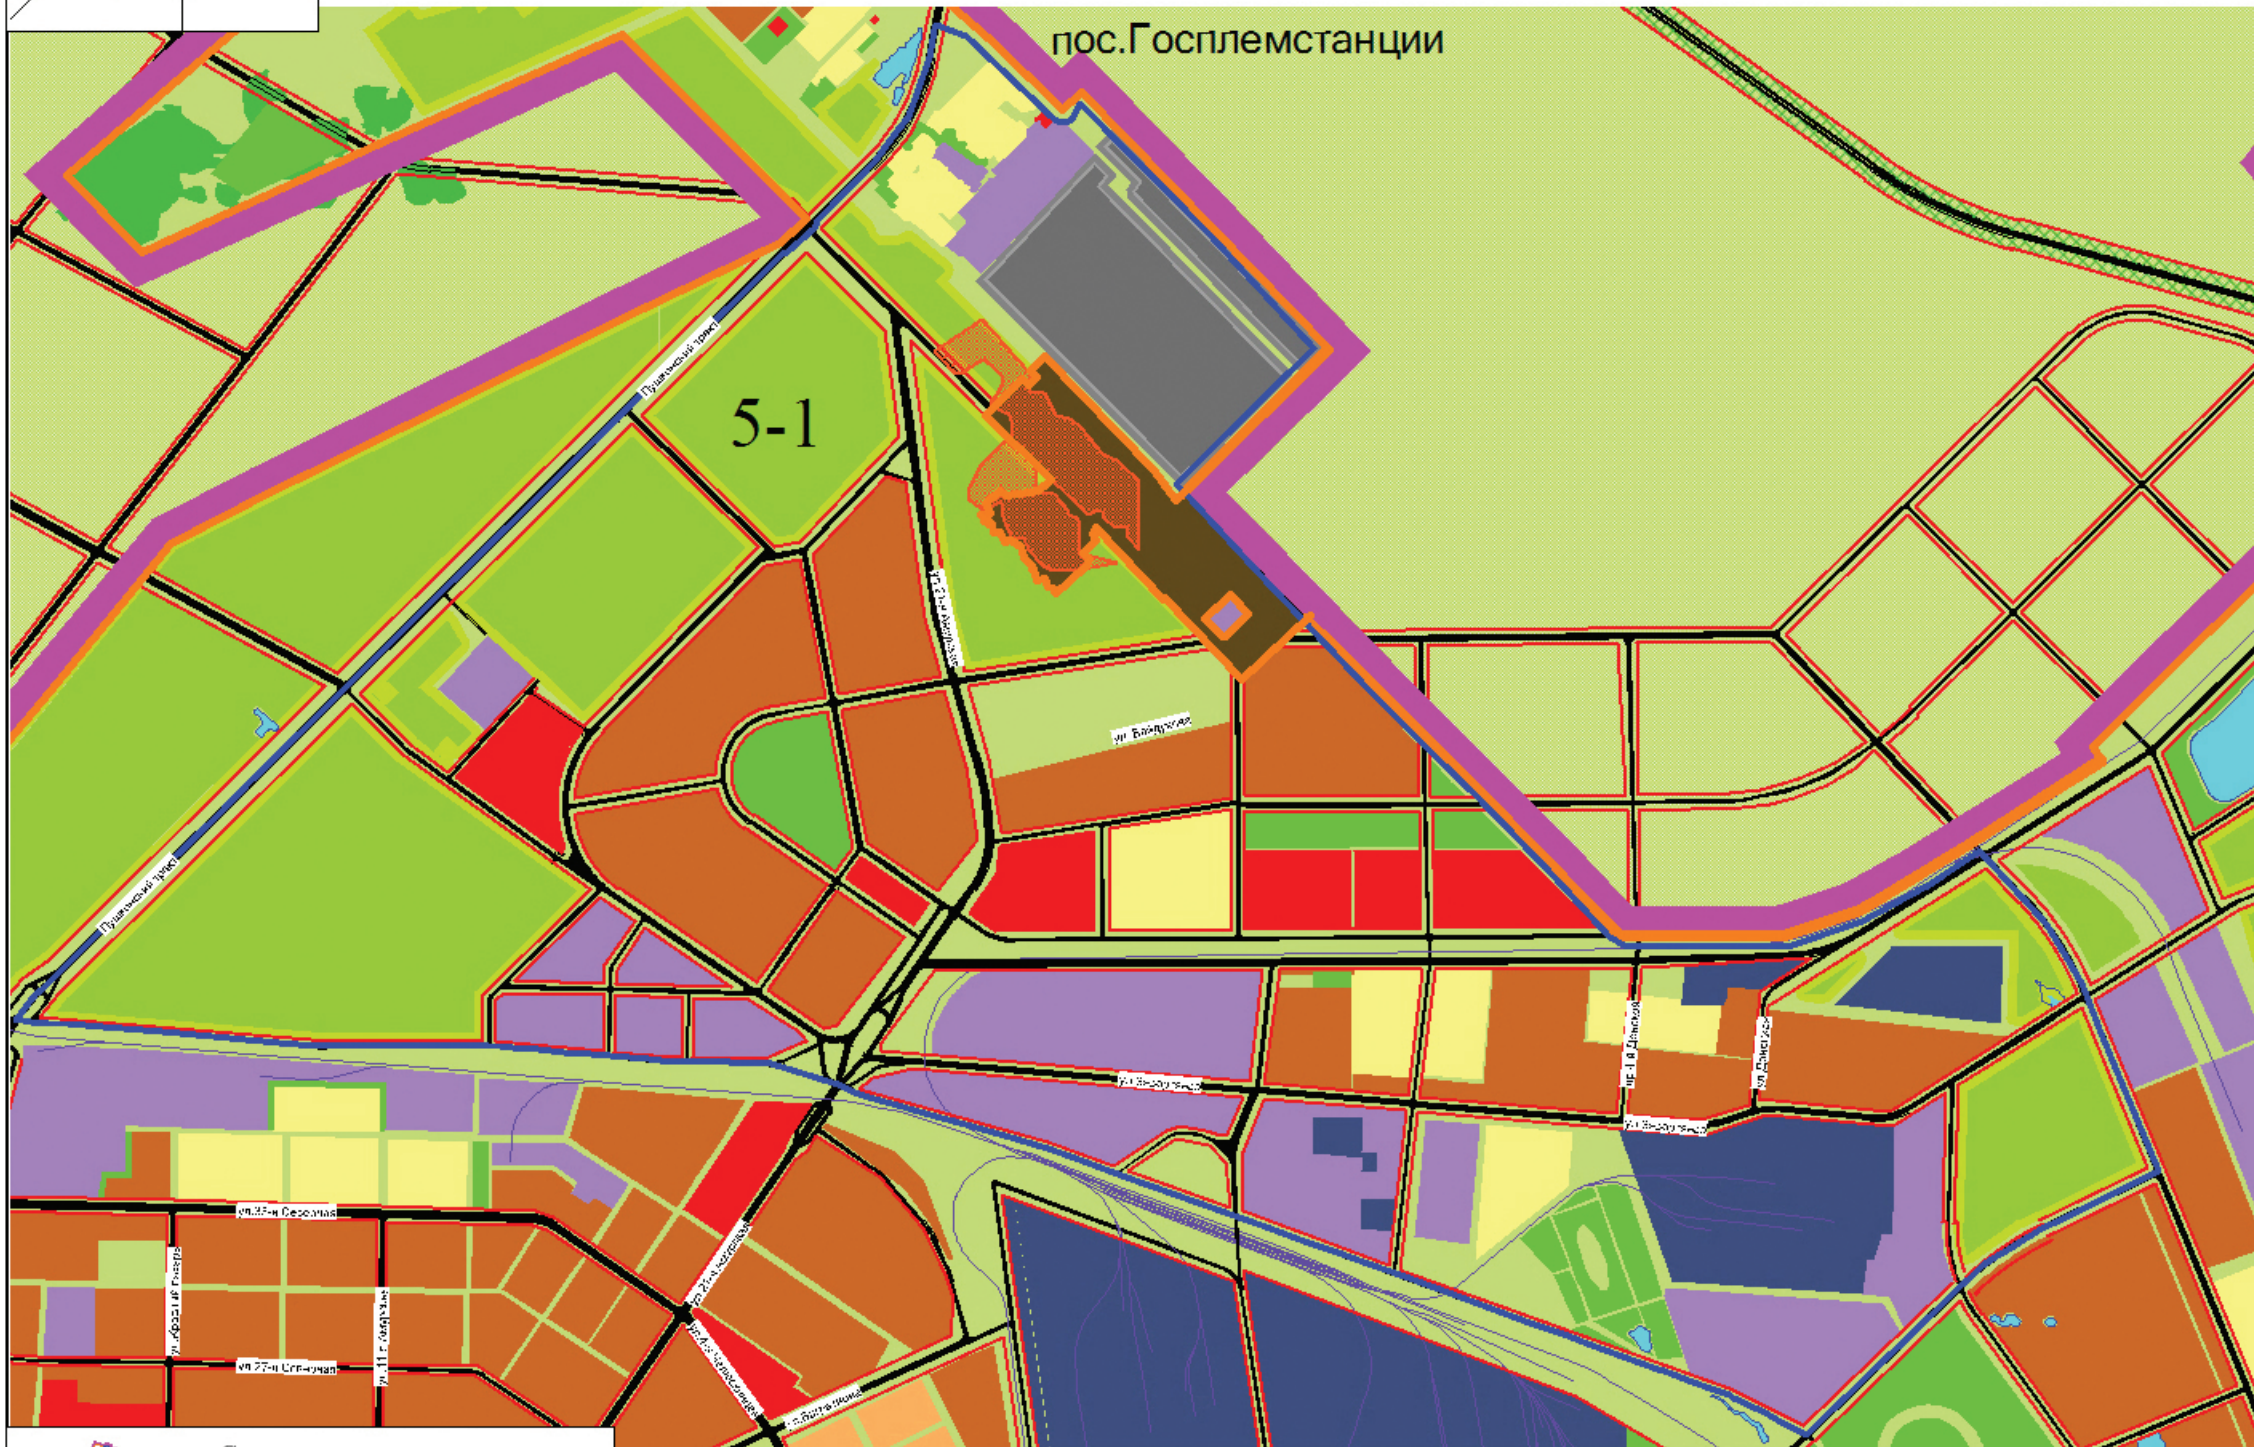


# СХЕМА РАСПОЛОЖЕНИЯ МЕСТ ЗАХОРОНЕНИЯ И ПЕРЕРАБОТКИ ОТХОДОВ ГОРОДА ОМСКА В ГРАНИЦАХ ТЕРРИТОРИИ 5-1

"Приложение № \_\_\_\_\_  
к Решению Омского городского Совета  
от \_\_\_\_\_ 2018 года № \_\_\_\_\_"

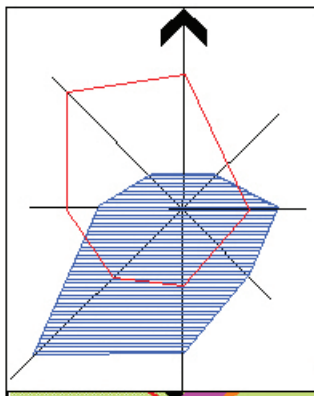

- УСЛОВНЫЕ ОБОЗНАЧЕНИЯ  
ЗОНЫ В ГРАНИЦАХ ЗЕМЕЛЬ**
- граница города
  - граница населенного пункта
  - планируемые границы территорий
  - 5-1 обозначение территории
  - многоэтажная и среднеэтажная жилая застройка (существующая, проектируемая)
  - зоны капитальной смешанной застройки
  - индивидуальная малоэтажная застройка
  - производственно-коммунальные территории
  - общественно-деловые зоны (существующие, проектируемые)
  - территории существующих зеленых насаждений
  - рекреационные зоны (проектируемые)
  - садовые участки
  - территории промышленности
  - территории ритуального назначения
  - территории специального назначения
  - водные объекты
  - дороги, улицы, проезды
  - территории развития за расчетный срок
  - городские природные и резервные территории
  - земли промышленности, энергетики, транспорта, связи, радиовещания, телевидения, информатики, земли для обеспечения космической деятельности, земли обороны, безопасности и земли иного специального назначения.

Условные обозначения

- Объекты переработки отходов
- Места накопления и захоронения отходов

