


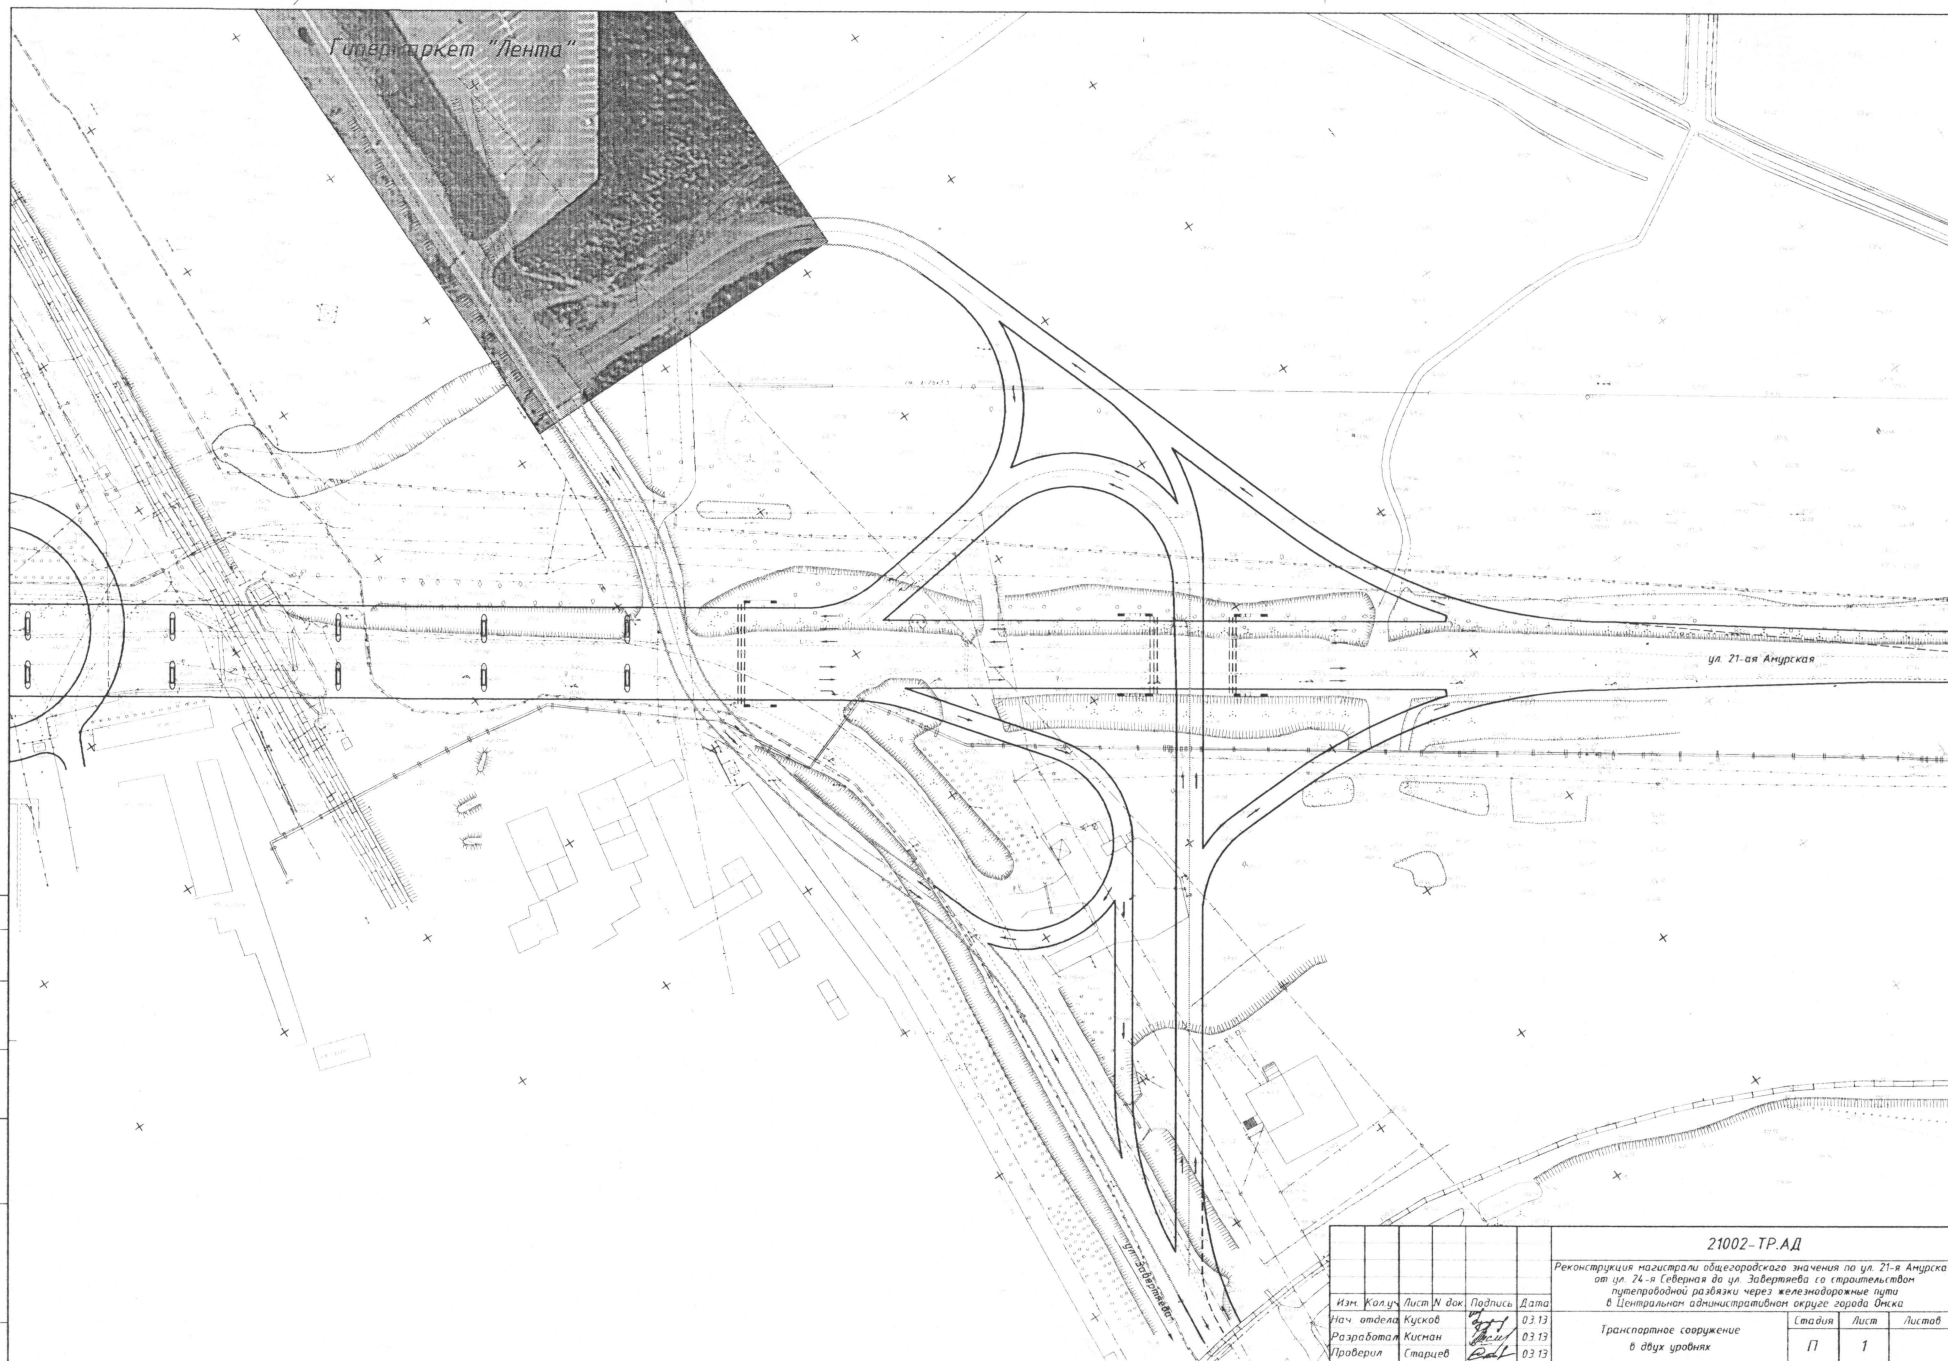

инв. № подл.	Подпись и дата	Взам. инв. №	Согласовано	

						21002-ТРАД		
						Реконструкция магистральной общегородского значения по ул. 21-я Амурская от ул. 24-й Северная до ул. Заветова с устройством путепроводной развязки через железнодорожные пути в Центральном административном округе города Омска		
Изм.	Колучу	Лист	N докум	Подпись	Дата			
Нач. отдела	Кузков			<i>[подпись]</i>	03.13	Транспортное сооружение		таблица
Разработчик	Кузин			<i>[подпись]</i>	03.13	в двух уровнях		лист
Проверил	(старший)			<i>[подпись]</i>	03.13			лист
N контр.	Володав			<i>[подпись]</i>	03.13			
Схема транспортной развязки [21 этап] М 1:1000						НПО "Мостовик"		

Копировал

Формат А2