

АДМИНИСТРАЦИЯ ГОРОДА ОМСКА
ДЕПАРТАМЕНТ ИМУЩЕСТВЕННЫХ ОТНОШЕНИЙ
РАСПОРЯЖЕНИЕ

28.07.2015 № 1939

Омск

О внесении изменения в распоряжение департамента
имущественных отношений Администрации города Омска
от 23 декабря 2009 года № 15039-р

На основании обращения Общества с ограниченной ответственностью «ИКЕА МОС (Торговля и Недвижимость)», в соответствии с Федеральным законом «Об общих принципах организации местного самоуправления в Российской Федерации», постановлением Правительства Российской Федерации от 22 июля 2008 года № 561 «О некоторых вопросах, связанных с резервированием земель для государственных или муниципальных нужд», Положением о департаменте имущественных отношений Администрации города Омска, утвержденным Решением Омского городского Совета от 26 октября 2011 года № 452:

Приложение к распоряжению департамента имущественных отношений Администрации города Омска от 23 декабря 2009 года № 15039-р «Об утверждении схемы резервируемых земель для муниципальных нужд по улице Конева в Кировском административном округе города Омска» изложить в новой редакции согласно приложению к настоящему распоряжению.

Директор департамента

С.Е. Хорошилов

Приложение
к распоряжению департамента имущественных
отношений Администрации города Омска
от 28.07.2016 № 1939

СХЕМА

резервирования земель для муниципальных нужд по улице Конева в Кировском
административном округе г. Омска

Условный номер земельного участка

Площадь земельного участка 258795 кв. м


Система координат: Местная г. Омска

Обозначение характерных точек границ	Координаты, м		Обозначение характерных точек границ	Координаты, м	
	X	Y		X	Y
51	14 668,90	5 117,80	н3	15 405,03	6 332,53
52	14 881,90	5 473,36	н4	15 406,86	6 330,12
53	14 877,84	5 475,75	н5	15 406,67	6 328,73
54	14 922,11	5 548,14	81	15 402,48	6 325,54
55	14 925,49	5 546,14	82	15 407,12	6 319,47
56	15 033,88	5 727,07	83	15 411,31	6 322,65
57	15 037,14	5 732,52	84	15 425,75	6 333,61
н1	15 075,70	5 796,90	85	15 445,12	6 348,30
59	15 076,87	5 798,85	86	15 430,59	6 367,75
60	15 148,77	5 918,90	87	15 431,30	6 368,85
61	15 172,32	5 958,27	88	15 428,38	6 372,74
62	15 284,63	5 985,84	89	15 432,09	6 378,53
63	15 323,01	5 962,07	90	15 452,68	6 413,34
64	15 331,21	5 956,99	91	15 463,07	6 430,72
65	15 369,67	6 019,14	92	15 540,84	6 560,88
66	15 350,74	6 046,01	93	15 537,00	6 563,20
67	15 378,80	6 066,12	94	15 562,55	6 605,30
68	15 380,60	6 072,56	95	15 566,37	6 603,22
69	15 371,78	6 066,01	96	15 568,65	6 607,05
70	15 345,46	6 101,48	97	15 543,70	6 621,43
71	15 321,03	6 150,81	98	15 506,49	6 559,24
72	15 324,48	6 201,17	99	15 496,08	6 565,46
73	15 327,66	6 206,58	100	15 480,26	6 574,92
74	15 326,73	6 215,93	101	15 421,73	6 609,95
75	15 368,96	6 286,44	102	15 419,50	6 611,30
76	15 370,50	6 289,01	103	15 344,71	6 486,07
77	15 393,56	6 327,50	104	15 329,37	6 460,46
78	15 396,22	6 323,95	105	15 293,67	6 400,82
79	15 397,94	6 326,91	106	15 285,96	6 387,93
80	15 399,45	6 329,52	107	15 225,46	6 286,84
н2	15 403,64	6 332,72	108	15 212,98	6 265,99

Продолжение таблицы

Обозначение характерных точек границ	Координаты, м		Обозначение характерных точек границ	Координаты, м	
	X	Y		X	Y
109	15 121,04	6 242,92	146	14 714,60	5 446,09
110	15 112,14	6 240,68	148	14 712,39	5 442,39
111	15 084,41	6 233,72	149	14 693,79	5 411,34
112	15 082,52	6 233,25	150	14 676,85	5 383,07
113	15 070,04	6 240,72	151	14 659,35	5 353,86
114	15 055,54	6 216,49	152	14 628,12	5 301,72
115	15 035,00	6 182,17	153	14 618,79	5 286,00
116	15 018,69	6 154,90	154	14 556,74	5 183,29
117	15 038,76	6 142,89			
118	15 042,04	6 129,84			
120	15 053,00	6 086,18			
121	15 066,30	6 033,19			
122	15 034,80	5 980,61			
123	15 011,73	5 942,09			
124	14 998,37	5 919,79			
125	14 975,96	5 882,38			
126	14 953,97	5 845,78			
127	14 914,24	5 779,45			
128	14 892,31	5 742,73			
129	14 868,17	5 702,44			
130	14 845,16	5 716,19			
131	14 840,81	5 708,96			
132	14 837,02	5 702,66			
133	14 831,75	5 693,92			
134	14 854,81	5 680,13			
135	14 830,64	5 639,78			
6	14 811,14	5 607,23			
137	14 804,18	5 595,63			
138	14 797,20	5 599,04			
139	14 794,22	5 592,95			
140	14 780,30	5 599,75			
141	14 762,95	5 564,26			
142	14 780,38	5 555,74			
143	14 769,94	5 538,36			
3	14 769,85	5 538,21			
144	14 764,80	5 529,65			
145	14 747,17	5 500,44			

СХЕМА РЕЗЕРВИРОВАНИЯ ЗЕМЕЛЬ ДЛЯ МУНИЦИПАЛЬНЫХ НУЖД ПО УЛИЦЕ КОНЕВА В КИРОВСКОМ АДМИНИСТРАТИВНОМ ОКРУГЕ Г.ОМСКА

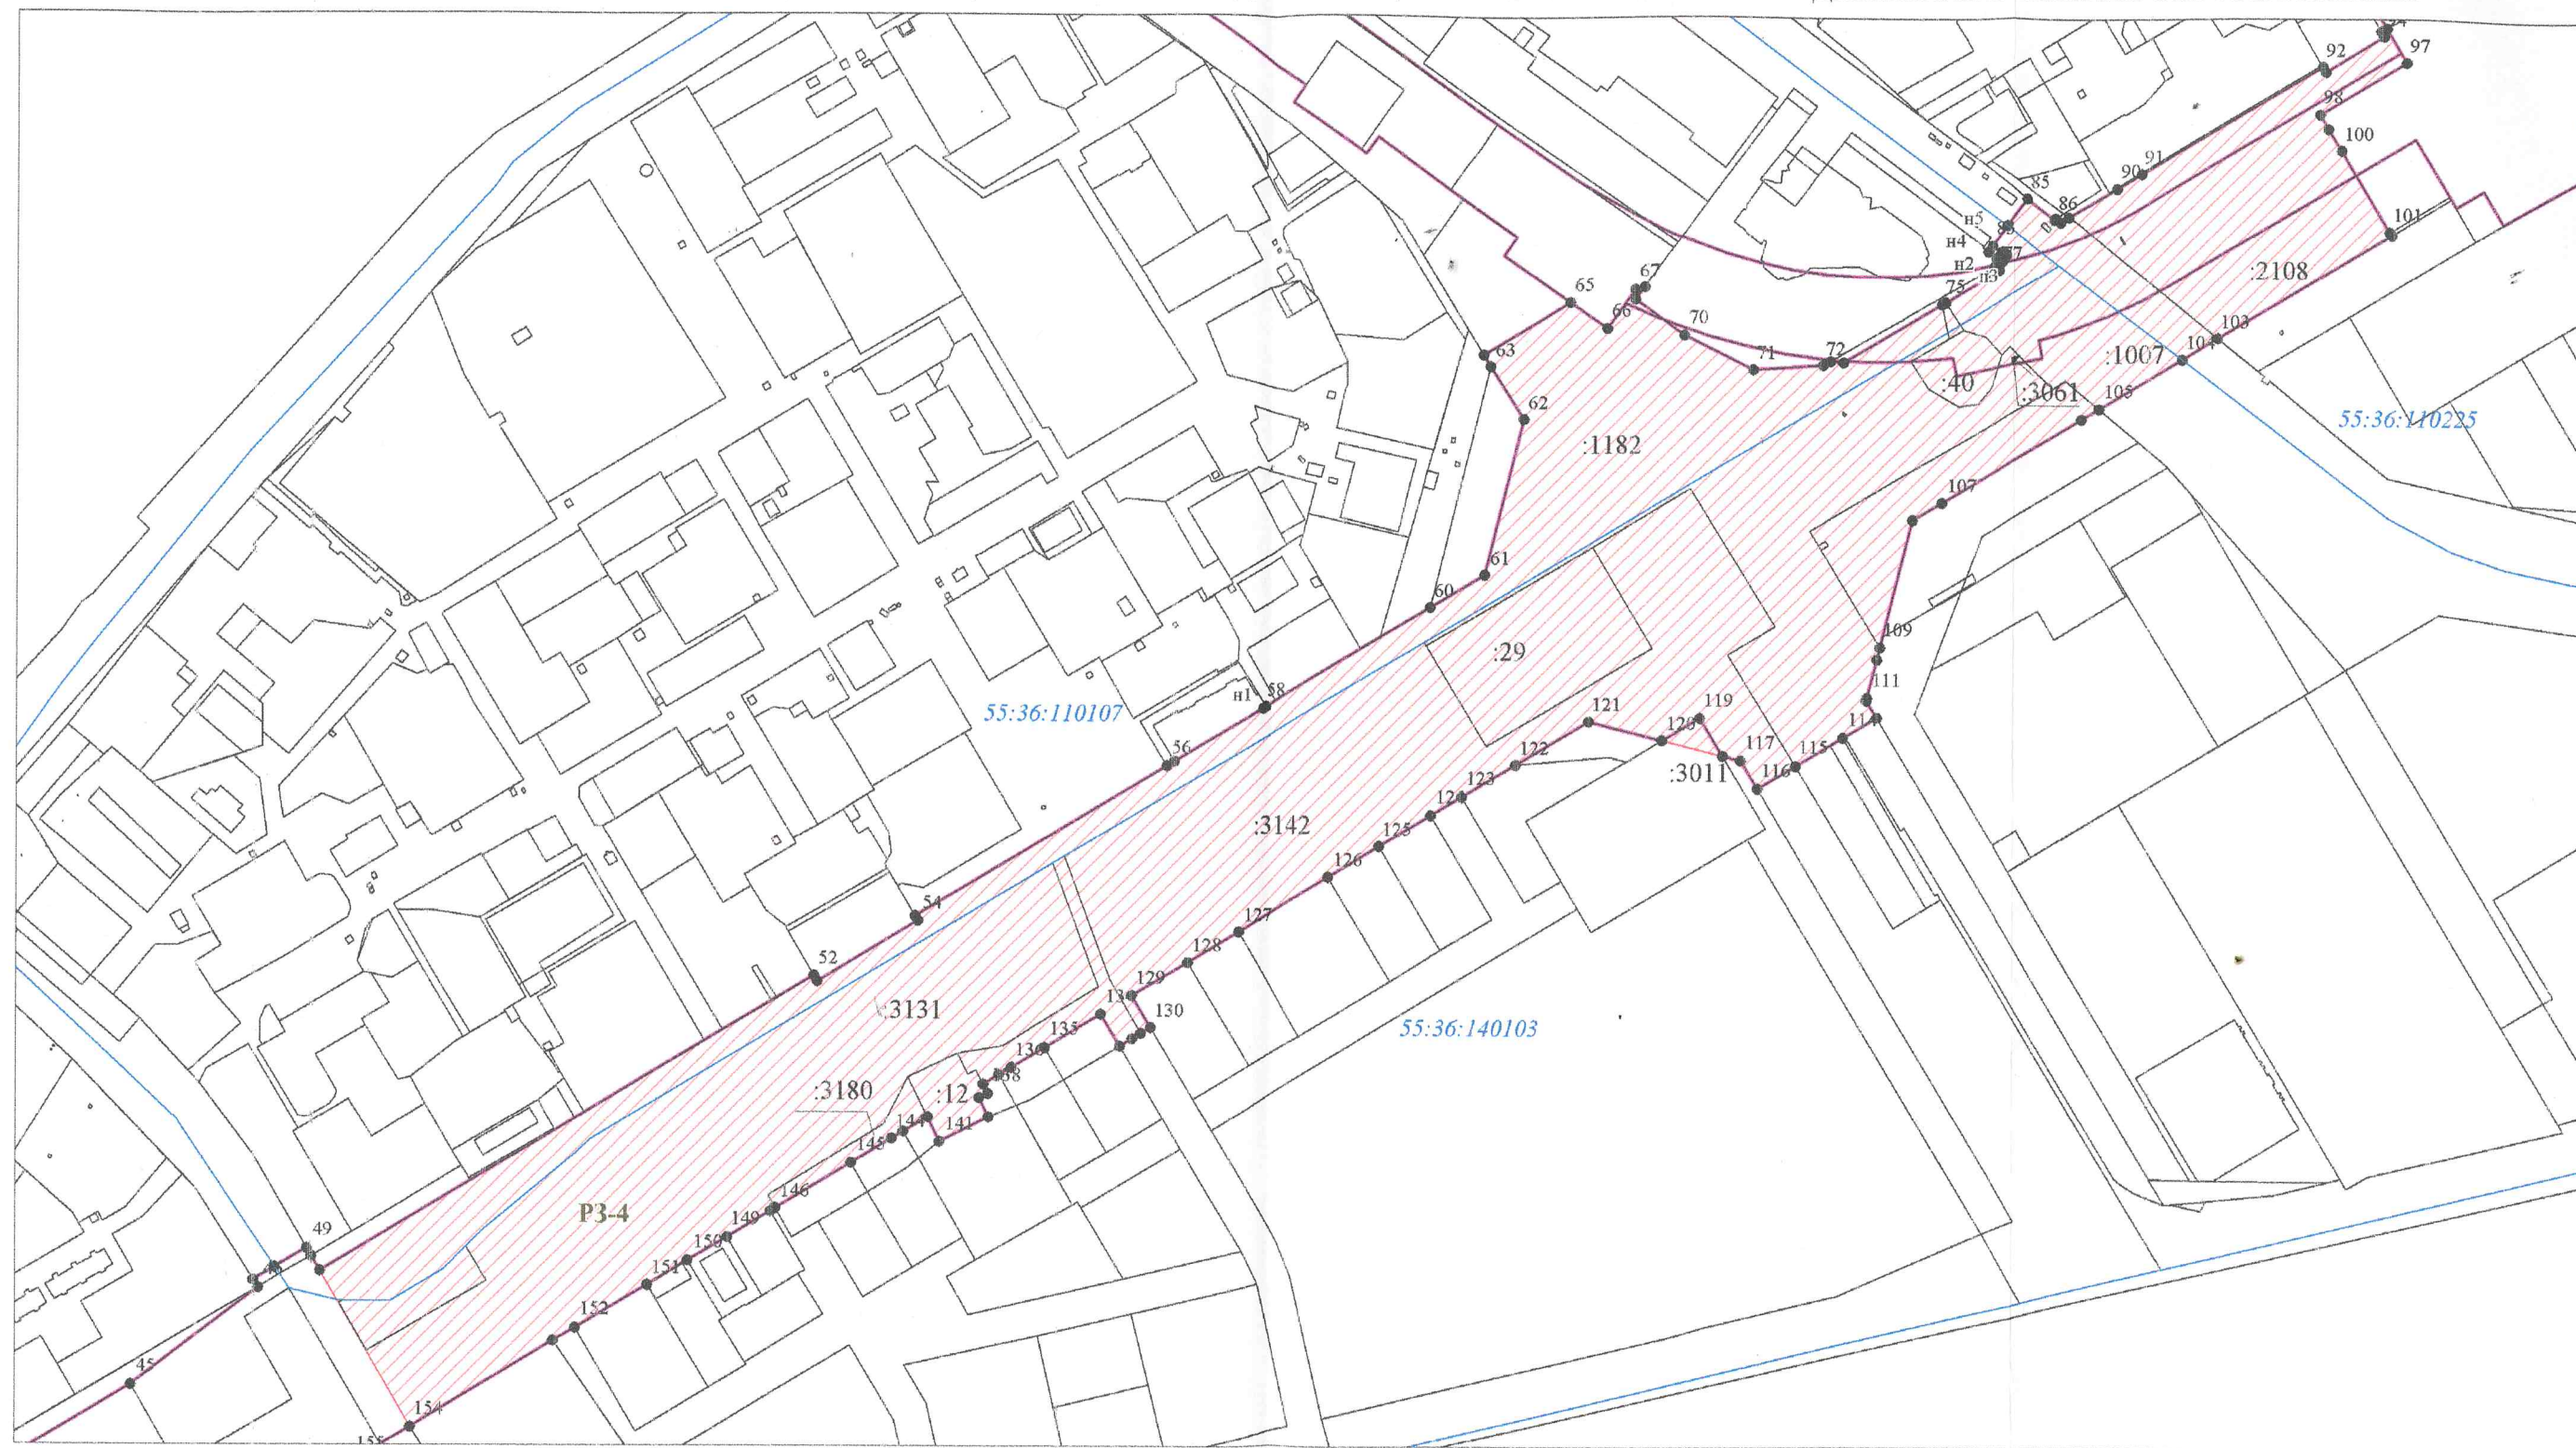

УСЛОВНЫЕ ОБОЗНАЧЕНИЯ

Масштаб 1:5000

- границы зоны резервируемых земель
- границы ранее определенного земельного участка
- :3142 номер ранее учтенного земельного участка
- 55:36:140103 границы кадастрового квартала
- 55:36:140103 номер кадастрового квартала
- P3-4 индивидуальное обозначение зоны резервируемых земель
- точка границы зоны резервируемых земель
- n1 номер точки границы зоны резервируемых земель
- границы зоны с особыми условиями использования территории