

Чертеж межевания части территории Ленинского административного округа города Омска

Приложение
к проекту межевания части территории Ленинского административного
округа города Омска



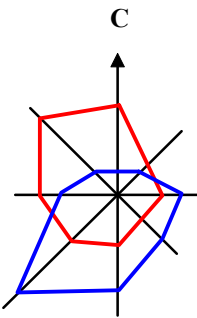


Схема элементов планировочной структуры

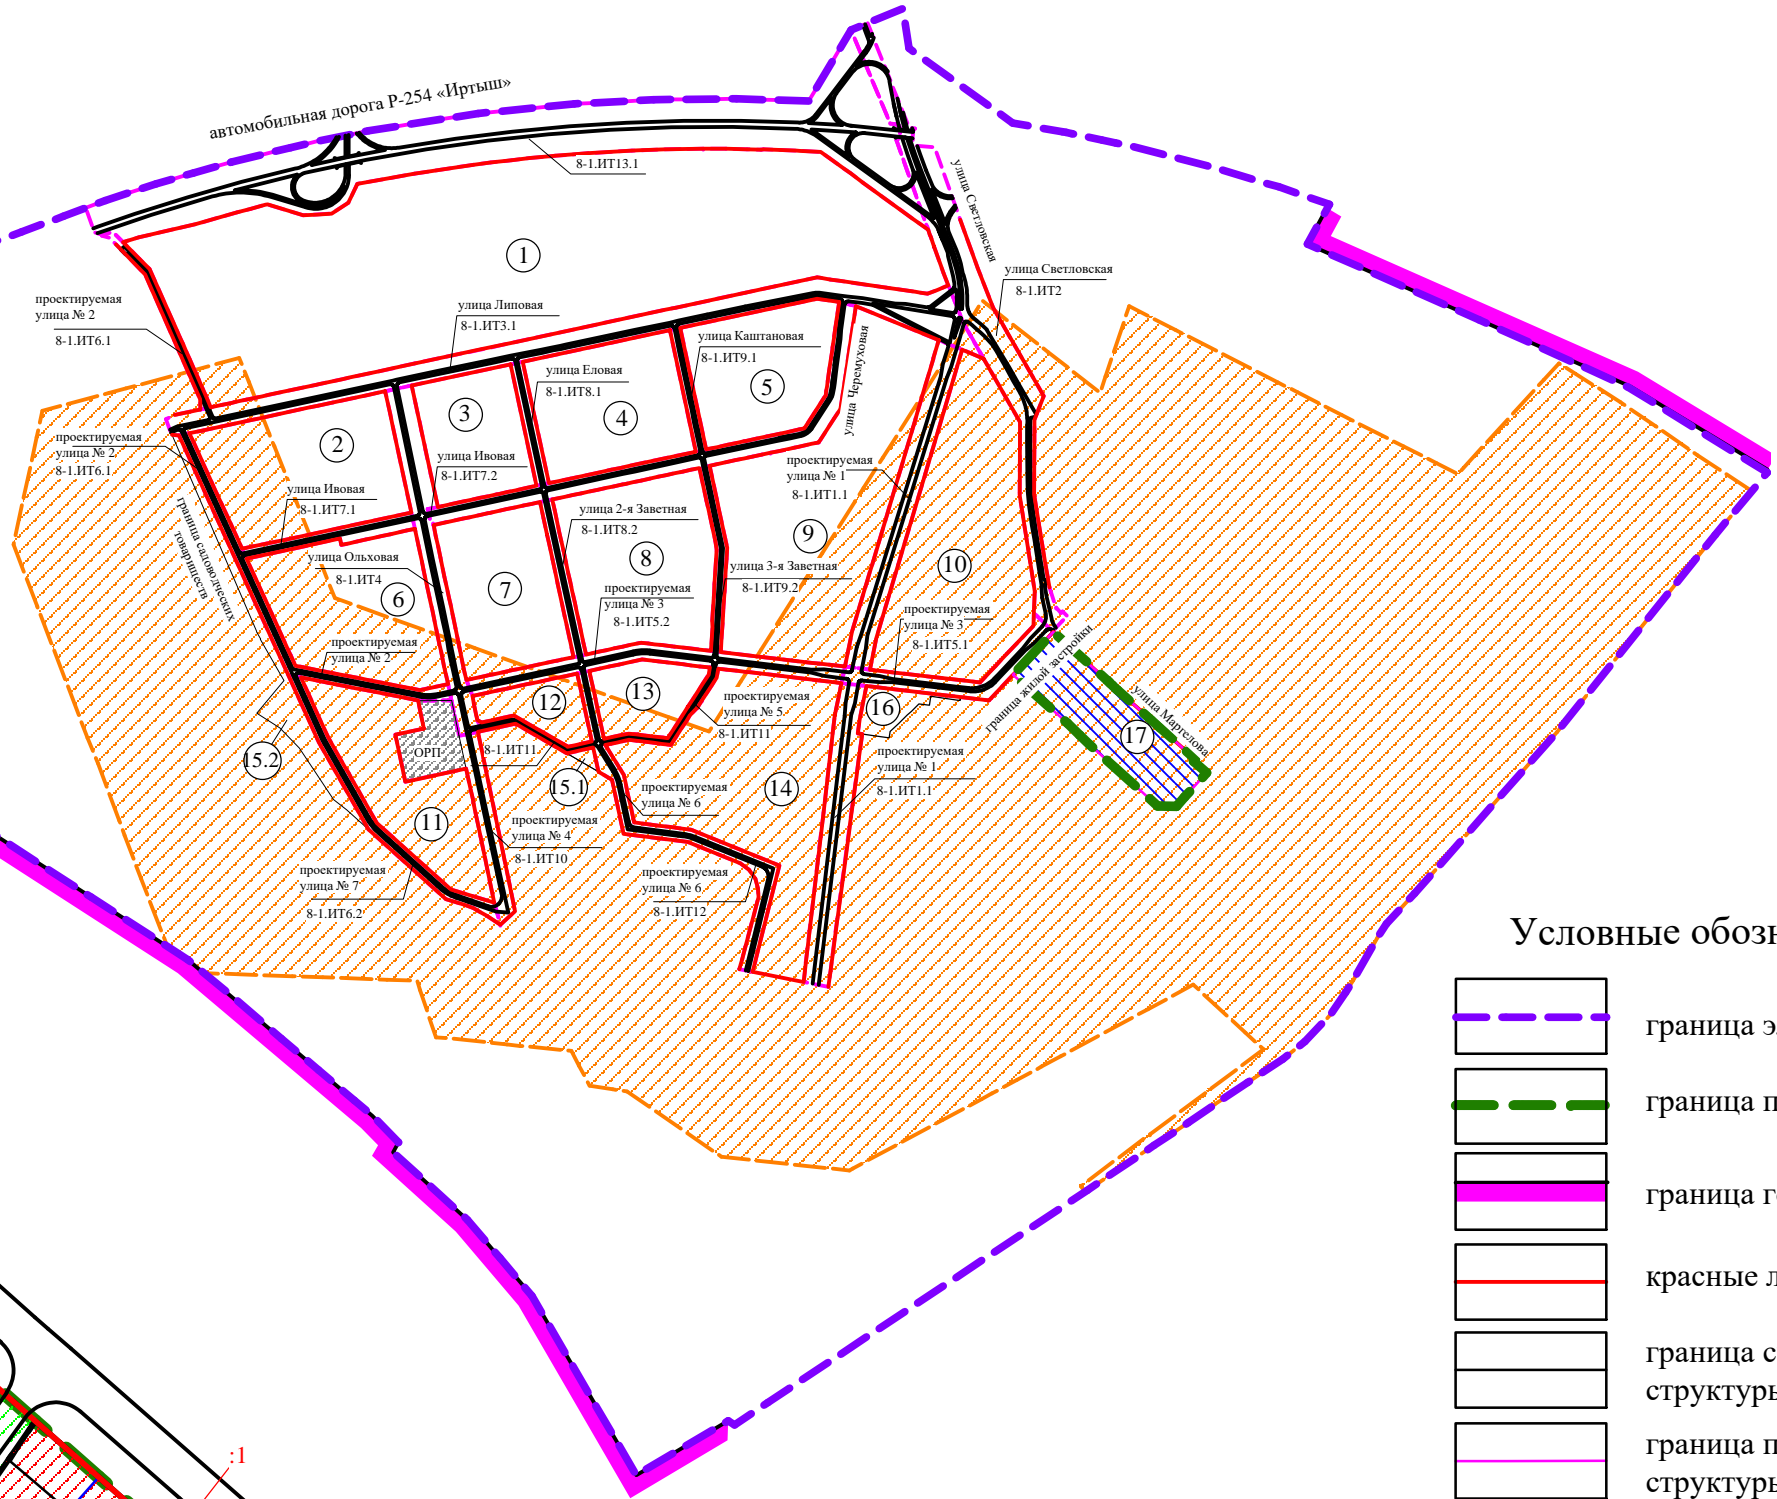

- Условные обозначения
- граница элемента планировочной структуры
 - граница проекта межевания территории
 - граница городской черты
 - красные линии
 - граница существующего элемента планировочной структуры
 - граница планируемого элемента планировочной структуры
 - граница территории для размещения линейных объектов
 - дороги
 - отстойно-разворотная площадка общественного пассажирского транспорта
 - запретная зона военного объекта Новосибирского лесничества Министерства обороны
 - проектируемая территория
 - 17 номер элемента планировочной структуры
 - 8-1.ИПТ.1 номер территории для размещения линейных объектов

Схема кадастрового плана территории
М 1:2000

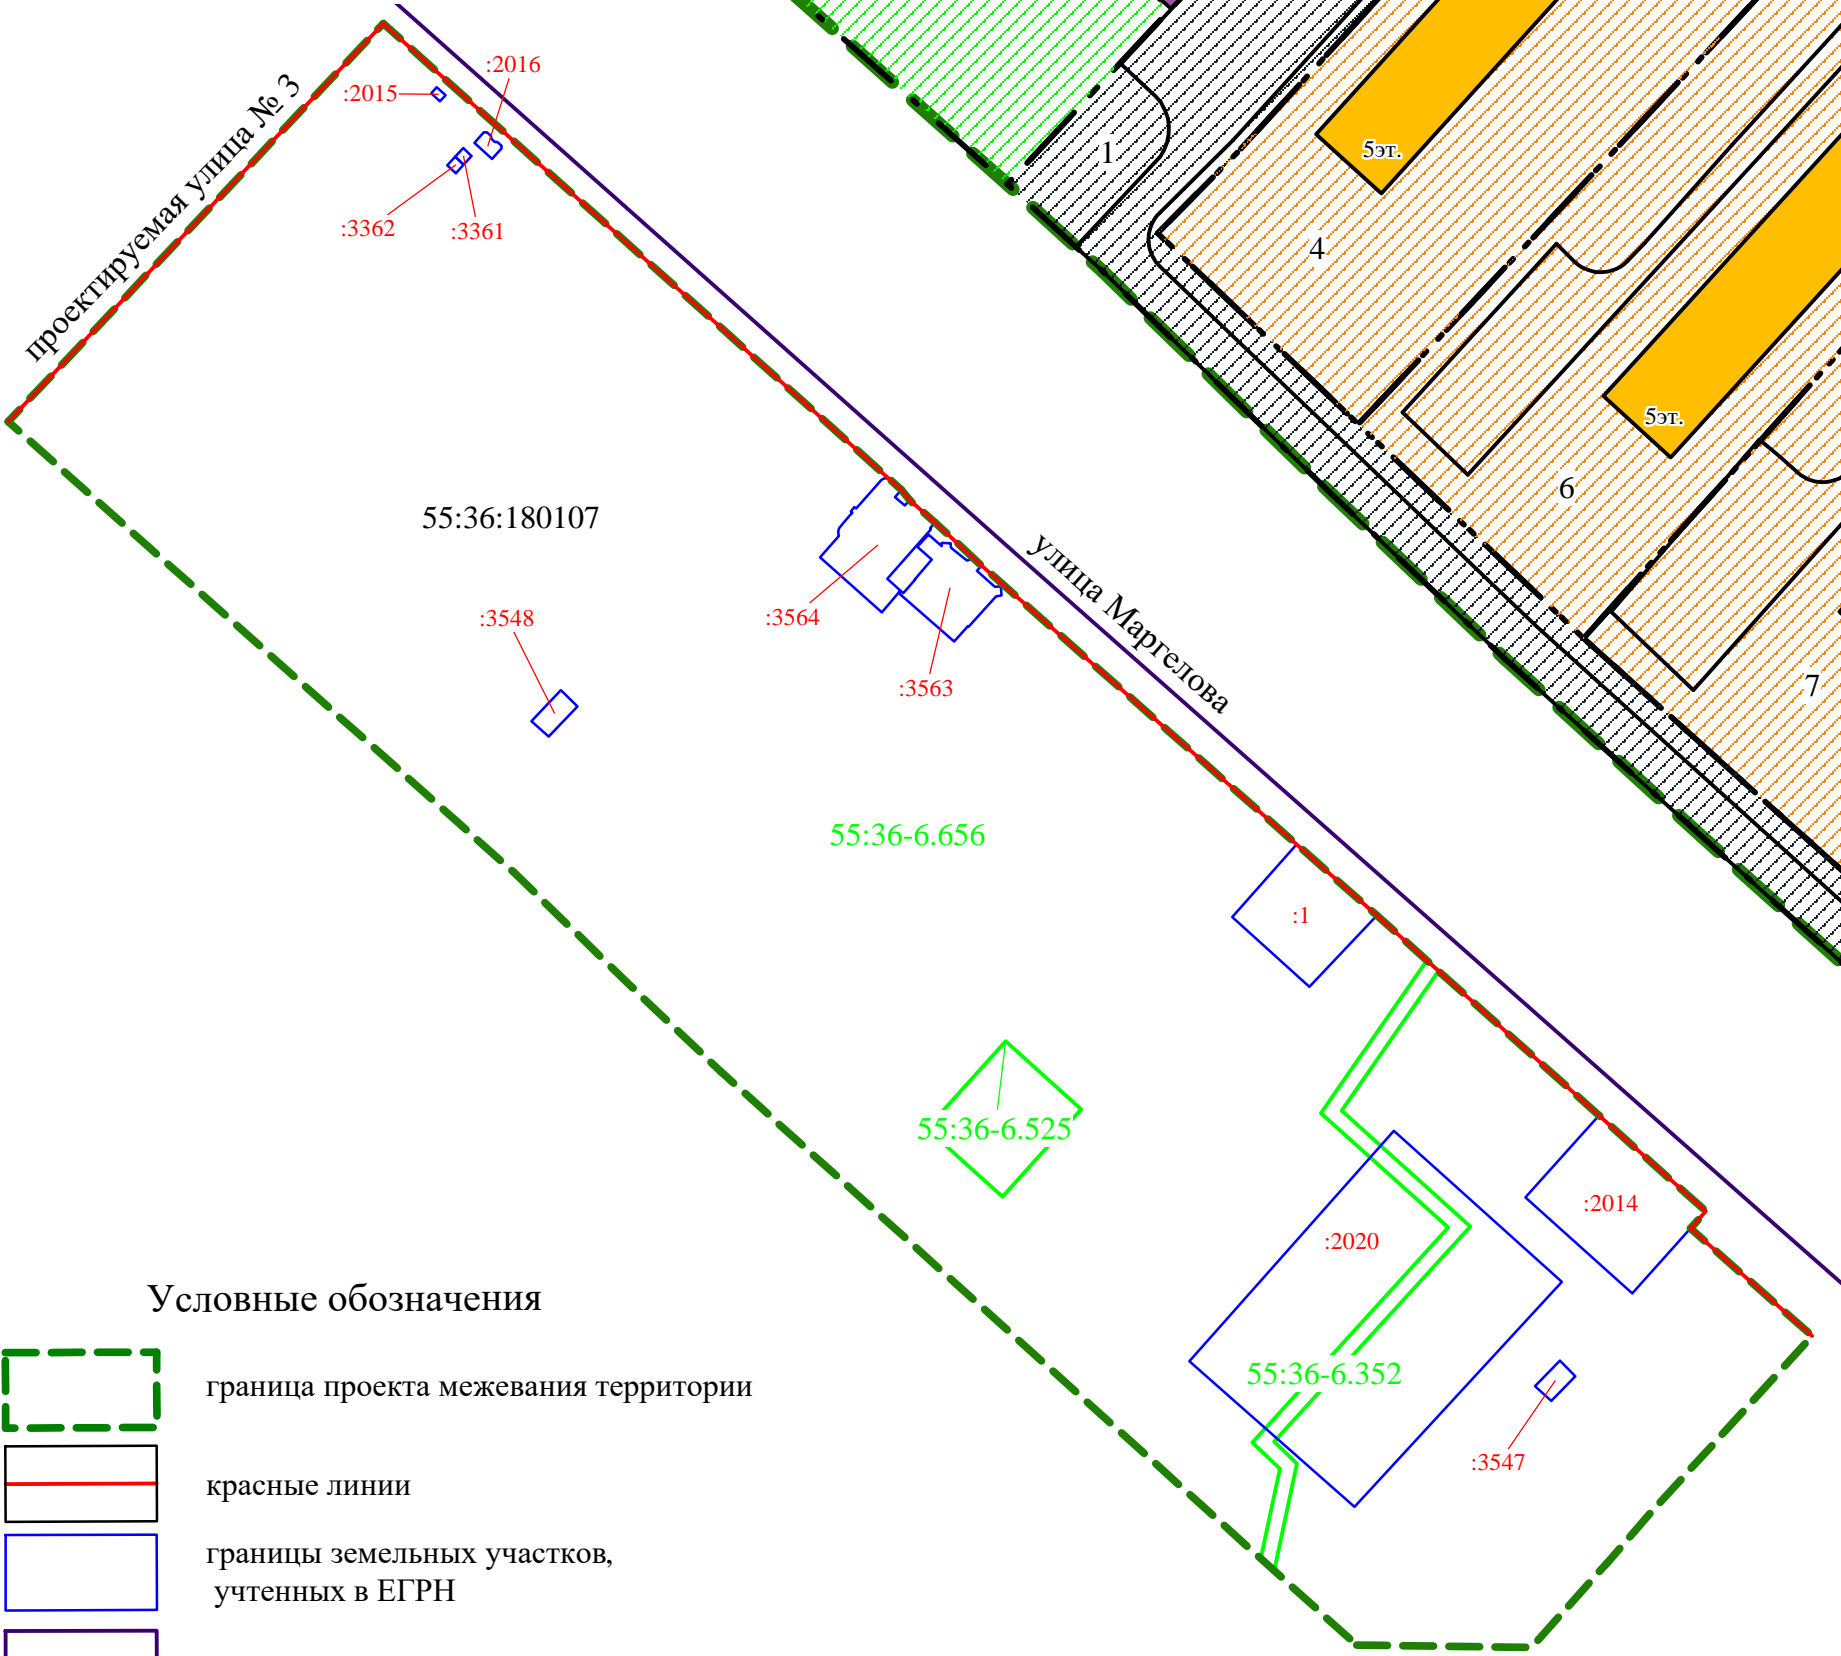

- Условные обозначения
- граница проекта межевания территории
 - красные линии
 - границы земельных участков, учтенных в ЕГРН
 - граница кадастрового квартала
 - границы зон с особыми условиями использования территории, учтенных в ЕГРН

55:36:180107 номер кадастрового квартала
55:36-6.656 номер зоны с особыми условиями использования территории
3564 кадастровый номер земельного участка

Примечание:
1. Разработчик: ООО «ГлавОмскархитектура».
2. Заказчик: Москаленко Л.Н.
3. Координаты характерных точек определены аналитическим методом, средняя квадратическая погрешность местоположения характерных точек не более 0,10 м.

- граница проекта межевания территории
- красные линии
- линии, обозначающие дороги, улицы, проезды
- границы земельных участков, учтенных в ЕГРН
- линии отступа от красных линий в целях определения мест допустимого размещения зданий, строений, сооружений
- существующие объекты капитального строительства жилого фонда

Условные обозначения

- существующие объекты капитального строительства административно-делового и общественного назначения
- существующие объекты коммунального обслуживания
- границы и условные номера образуемых земельных участков
- образуемые земельные участки для размещения магазинов, объектов связи и информации
- образуемые земельные участки для размещения объектов коммунального обслуживания
- образуемые земельные участки (территории) общего пользования

- образуемые земельные участки для размещения объектов среднеэтажной жилой застройки
- образуемые земельные участки для размещения объектов религиозного использования
- образуемые земельные участки для размещения объектов благоустройства территории
- образуемые земельные участки для размещения площадок для занятий спортом
- образуемые земельные участки (территории) общего пользования, коммунального обслуживания