


Схема элементов планировочной структуры

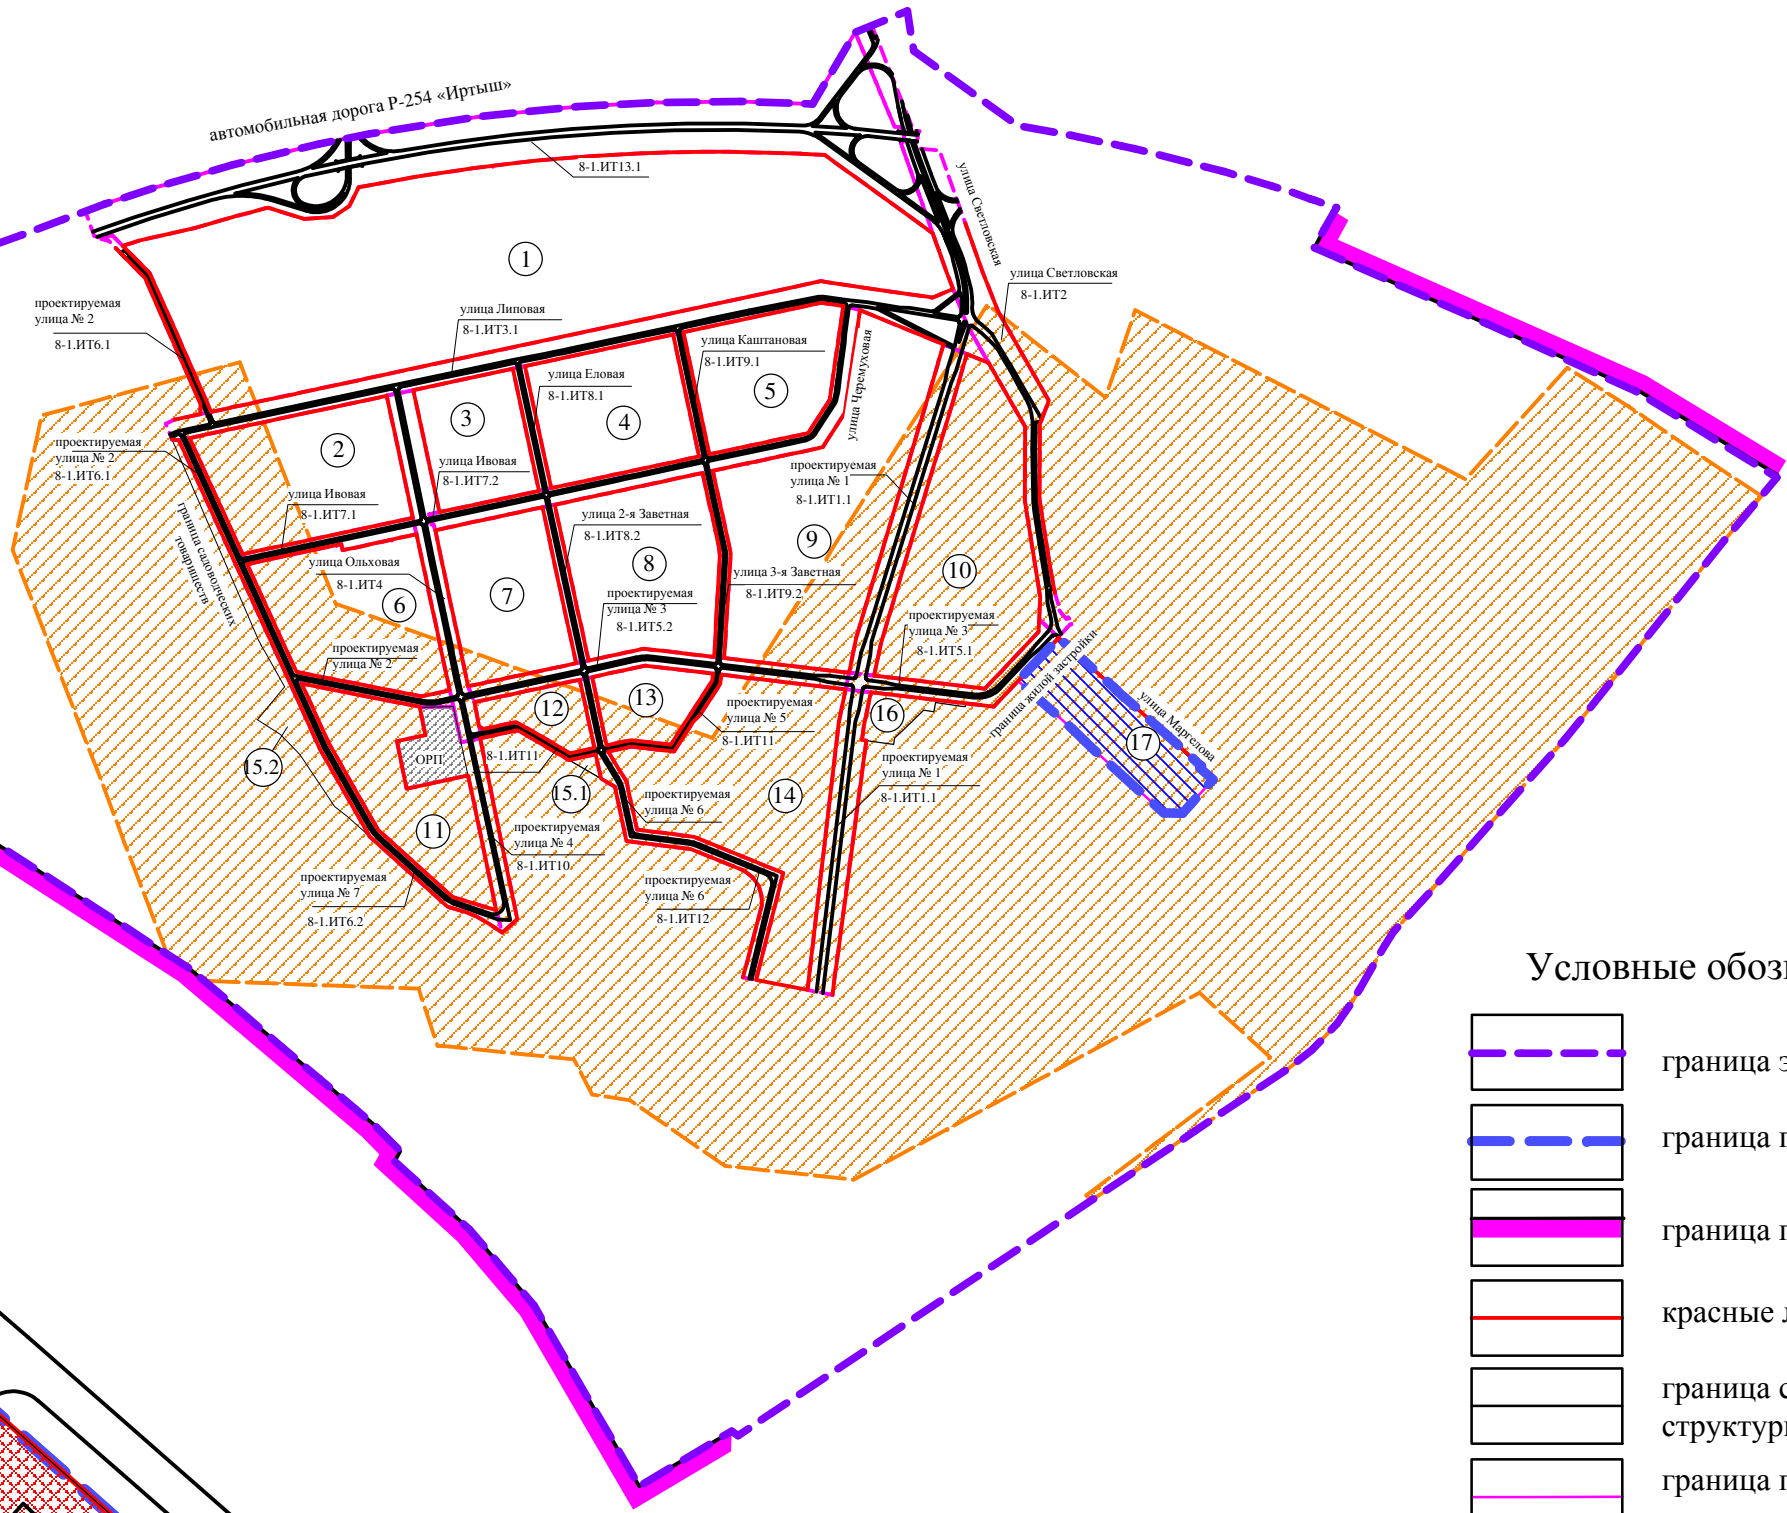

Условные обозначения

- граница элемента планировочной структуры
- граница проекта планировки территории
- граница городской черты
- красные линии
- граница существующего элемента планировочной структуры
- граница планируемого элемента планировочной структуры
- граница территории для размещения линейных объектов
- дороги
- отстойно-разворотная площадка общественного пассажирского транспорта
- запретная зона военного объекта Новосибирского лесничества Министерства обороны
- проектируемая территория
- 17 — номер элемента планировочной структуры
- 8-1.ИП1.1 — номер территории для размещения линейных объектов

Экспликация зон элемента планировочной структуры № 17

№ эл-та план. струк.	№ зоны	Наименование зоны
17	17.1	Зона размещения среднетажной жилой застройки (увеличение плотности застройки недопустимо)
	17.2	Зона размещения объектов благоустройства территории
	17.3	Зона размещения объектов коммунального обслуживания
	17.4	Зона размещения объекта религиозного использования
	17.5	Зона размещения объектов улично-дорожной сети
	17.6	Зона размещения объекта торговли
	17.7	Зона размещения объектов благоустройства территории
	17.8	Зона размещения объектов коммунального обслуживания
	17.9	Зона размещения объекта торговли
	17.10	Зона размещения объектов благоустройства территории
	17.11	Зона размещения объекта связи и информации, объекта торговли
	17.12	Зона размещения объектов благоустройства территории
	17.13	Зона планируемого размещения площадки для занятий спортом
	17.14	Зона размещения среднетажной жилой застройки (увеличение плотности застройки недопустимо)
	17.15	Зона размещения объектов коммунального обслуживания

Примечание:
1. Разработчик: ООО «ГлавОмскархитектура».
2. Заказчик: Москаленко Л.Н.
3. Проект планировки территории разработан на топографической съемке масштаба 1:500.

Условные обозначения

- граница проекта планировки территории
- красные линии
- дороги местного значения, улицы, проезды
- существующие здания, строения, сооружения
- зона размещения жилой застройки средней этажности (застроенная территория)
- зона размещения объектов административно-делового и общественного назначения (застроенная территория)
- зона размещения культовых объектов (застроенная территория)
- зона размещения объектов улично-дорожной сети
- зона размещения объектов коммунального обслуживания
- зона размещения объектов благоустройства территории
- зона планируемого размещения спортивных и спортивно-зрелищных сооружений
- 17 — номер элемента планировочной структуры
- 17.2 — номер зоны по экспликации