

ОПИСАНИЕ ГРАНИЦ

публичного сервитута в целях размещения, эксплуатации теплотрассы 5
тепловой район, V Восточный луч (инвентарный номер: 80000217)

№ п/п	Характеристика объекта	Описание характеристик
1	Местоположение публичного сервитута	По адресу: Омская область, г. Омск, от ул. Омская, 194 до Омской РЭС (ул. Омская, 214)
2	Площадь, кв.м.	4176+/-23 кв.м.
3	Иные характеристики объекта	Публичный сервитут устанавливается в целях эксплуатации теплотрассы 5 тепловой район, V Восточный луч (инвентарный номер: 80000217)

Система координат местная (город Омск)

Метод определения координат характерной точки: картометрический метод


Средняя квадратическая погрешность положения характерной точки (Mt) – 0,1 м

Сведения о характерных точках границ публичного сервитута

Обозначение характерных точек границ	Координаты, м	
	X	Y
1	16567,77	13365,57
2	16574,55	13366,18
3	16573,83	13374,19
4	16596,50	13427,90
5	16611,22	13463,60
6	16614,59	13471,52
7	16625,42	13513,35
8	16628,09	13515,93
9	16638,89	13513,51
10	16671,24	13601,10
11	16670,30	13601,63
12	16679,92	13618,86
13	16689,66	13616,55
14	16689,82	13617,10
15	16697,78	13616,02
16	16705,57	13673,53
17	16707,62	13673,45
18	16710,22	13693,98
19	16708,38	13694,51
20	16710,81	13710,09
21	16712,10	13720,97
22	16715,23	13748,70
23	16715,58	13749,97
24	16717,77	13749,53
25	16721,15	13765,14
26	16719,43	13765,44
27	16736,33	13834,09
28	16719,52	13841,71

Обозначение характерных точек границ	Координаты, м	
	X	Y
29	16721,29	13846,51
30	16719,06	13847,32
31	16734,00	13884,75
32	16730,65	13885,87
33	16733,39	13892,18
34	16727,15	13894,88
35	16721,45	13881,76
36	16725,01	13880,58
37	16710,14	13843,32
38	16712,55	13842,45
39	16710,96	13838,13
40	16728,39	13830,23
41	16711,05	13760,00
42	16713,01	13759,66
43	16712,55	13757,51
44	16710,74	13757,88
45	16708,53	13750,01
46	16705,34	13721,75
47	16704,07	13711,02
48	16700,74	13689,64
49	16702,74	13689,06
50	16701,66	13680,48
51	16699,71	13680,55
52	16692,18	13626,09
53	16685,57	13626,60
54	16684,98	13624,65
55	16676,48	13626,66
56	16661,06	13599,01
57	16662,83	13598,01
58	16634,55	13521,45
59	16625,99	13523,36
60	16619,38	13516,97
61	16608,12	13473,68
62	16604,94	13466,23
63	16590,21	13430,49
64	16566,89	13375,33
1	16567,77	13365,57

Схема расположения границ публичного сервитута в целях размещения, эксплуатации
теплотрассы 5 тепловой район, V Восточный луч (инвентарный номер: 80000217)

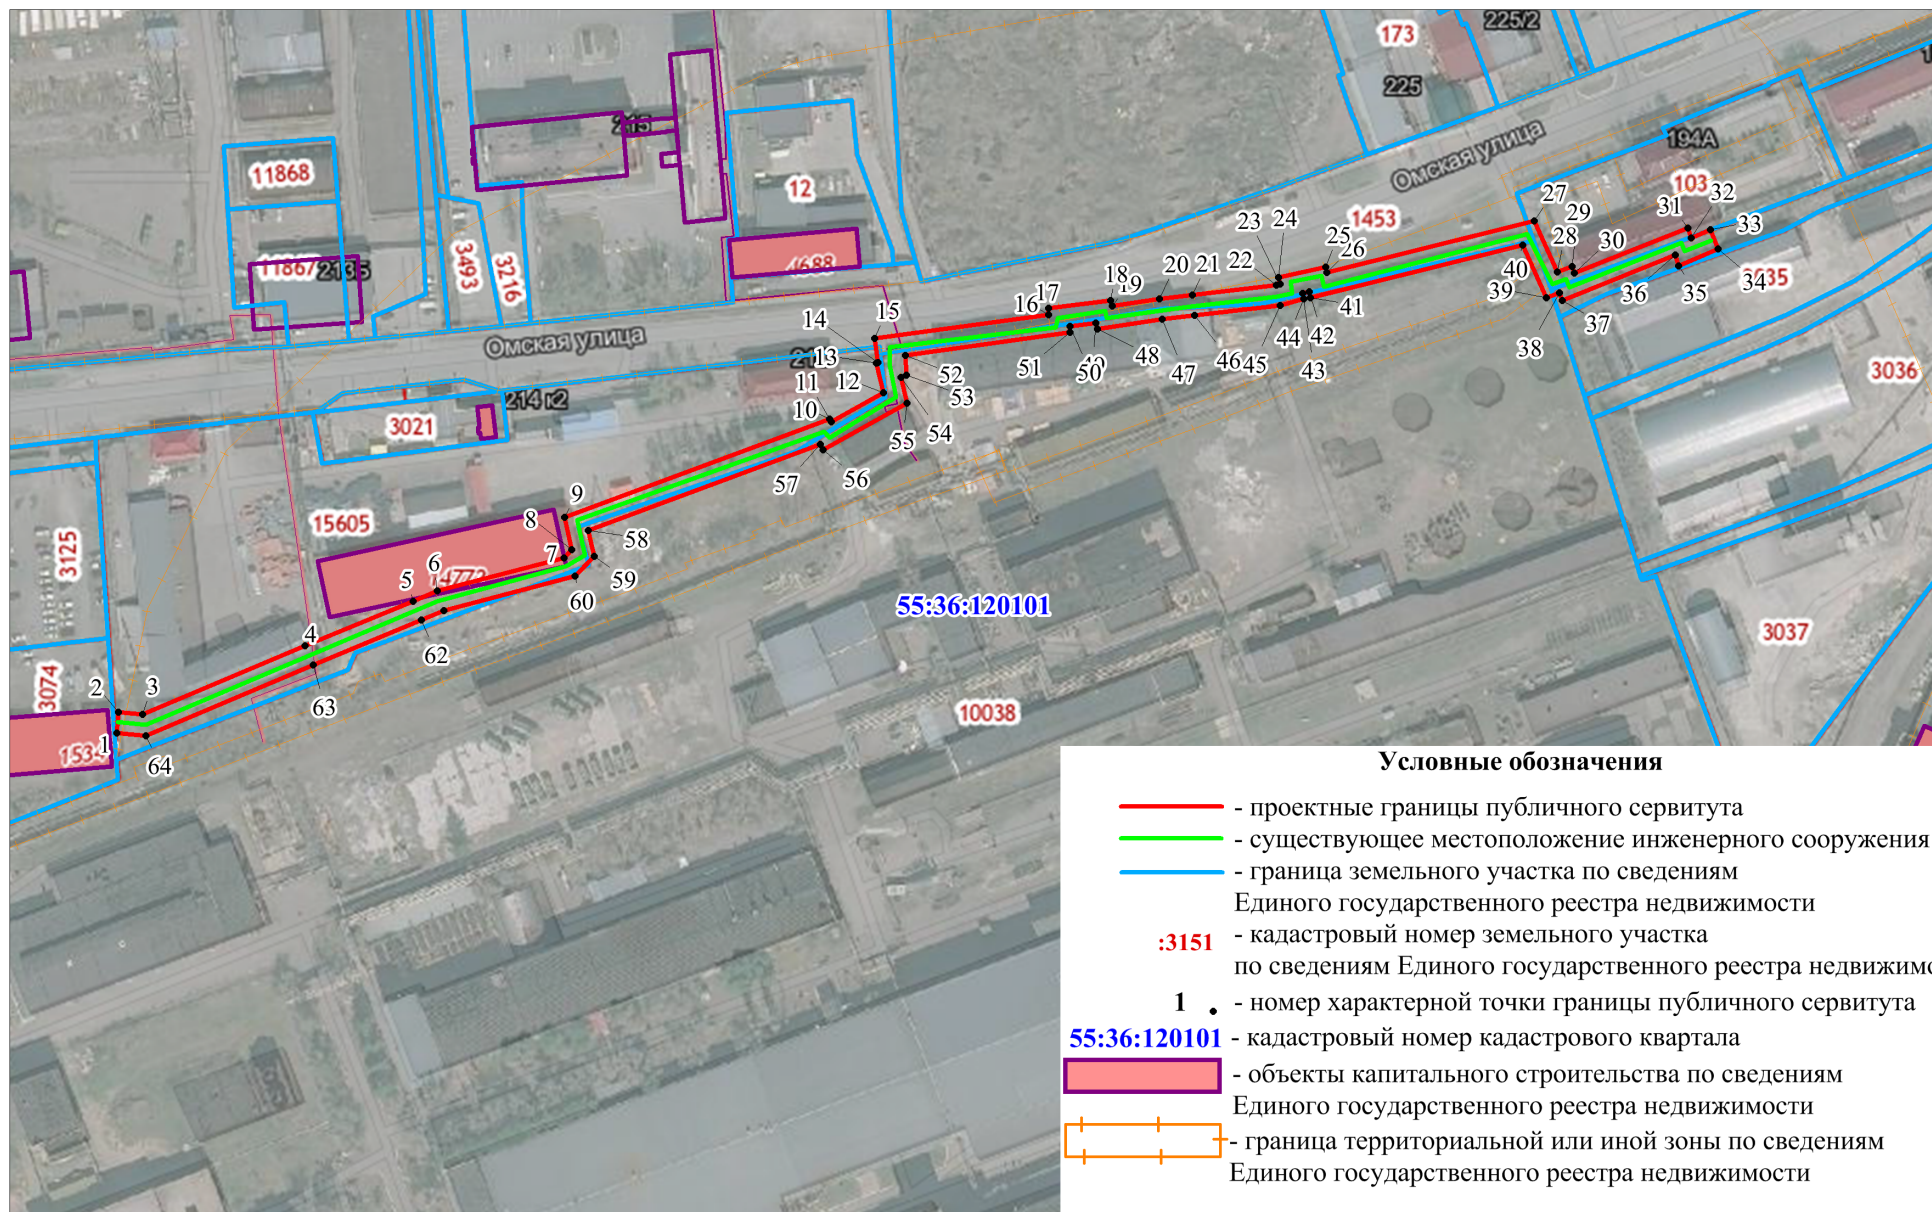

Условные обозначения

- - проектные границы публичного сервитута
- - существующее местоположение инженерного сооружения
- - граница земельного участка по сведениям Единого государственного реестра недвижимости
- :3151 - кадастровый номер земельного участка по сведениям Единого государственного реестра недвижимости
- 1** • - номер характерной точки границы публичного сервитута
- 55:36:120101 - кадастровый номер кадастрового квартала
- объекты капитального строительства по сведениям Единого государственного реестра недвижимости
- граница территориальной или иной зоны по сведениям Единого государственного реестра недвижимости

Масштаб 1:2500