

ОПИСАНИЕ ГРАНИЦ
публичного сервитута в целях размещения, эксплуатации теплотрассы
(инвентарный номер: 80000722)

№ п/п	Характеристика объекта	Описание характеристик
1	Местоположение публичного сервитута	По адресу: Омская область, г. Омск, от ТК-V-C-25 по ул. 18 Северная – ул. Вавилова – ул. 27-я Северная до котельной по ул. Сазонова
2	Площадь, кв.м.	9067+/-33 кв.м.
3	Иные характеристики объекта	Публичный сервитут устанавливается в целях эксплуатации теплотрассы (инвентарный номер: 80000722)

Система координат местная (город Омск)

Метод определения координат характерной точки: картометрический метод

Средняя квадратическая погрешность положения характерной точки (Mt) – 0,1 м


Сведения о характерных точках границ публичного сервитута

Обозначение характерных точек границ	Координаты, м	
	X	Y
1	20369,25	8873,81
2	20369,59	8860,86
3	20400,07	8861,83
4	20400,67	8846,92
5	20454,05	8847,20
6	20455,25	8820,18
7	20459,14	8820,39
8	20460,02	8804,91
9	20455,92	8804,58
10	20458,09	8750,40
11	20465,13	8750,57
12	20465,41	8733,57
13	20458,57	8733,21
14	20460,68	8668,49
15	20467,98	8668,51
16	20467,77	8639,47
17	20463,77	8638,78
18	20463,57	8624,98
19	20456,27	8625,08
20	20456,57	8644,96
21	20460,51	8645,63
22	20460,62	8661,19
23	20453,62	8661,19
24	20451,03	8740,13
25	20457,99	8740,49
26	20457,95	8743,09

Обозначение характерных точек границ	Координаты, м	
	X	Y
27	20451,09	8742,92
28	20448,34	8811,28
29	20452,32	8811,61
30	20452,26	8812,71
31	20448,29	8812,50
32	20447,07	8839,86
33	20393,65	8839,58
34	20393,07	8854,31
35	20362,49	8853,32
36	20362,15	8866,39
37	20219,64	8864,08
38	20219,59	8853,91
39	20112,05	8854,52
40	20111,92	8845,59
41	20095,78	8845,50
42	20095,08	8854,46
43	19994,52	8851,57
44	19931,11	8849,63
45	19931,07	8841,28
46	19918,01	8841,63
47	19917,76	8849,47
48	19723,17	8846,38
49	19723,33	8839,70
50	19707,67	8839,49
51	19707,28	8846,59
52	19619,85	8846,65
53	19619,93	8800,86
54	19632,10	8800,89
55	19632,12	8793,59
56	19612,65	8793,54
57	19612,53	8853,95
58	19714,18	8853,89
59	19714,57	8846,89
60	19715,85	8846,90
61	19715,69	8853,54
62	19924,82	8856,87
63	19997,95	8859,43
64	20101,72	8861,96
65	20102,54	8852,84
66	20104,72	8852,85
67	20104,85	8861,86
68	20212,33	8861,25
69	20212,38	8871,26
1	20369,25	8873,81




СХЕМА
расположения границ публичного сервитута в целях размещения, эксплуатации
теплотрассы (инвентарный номер: 80000722)

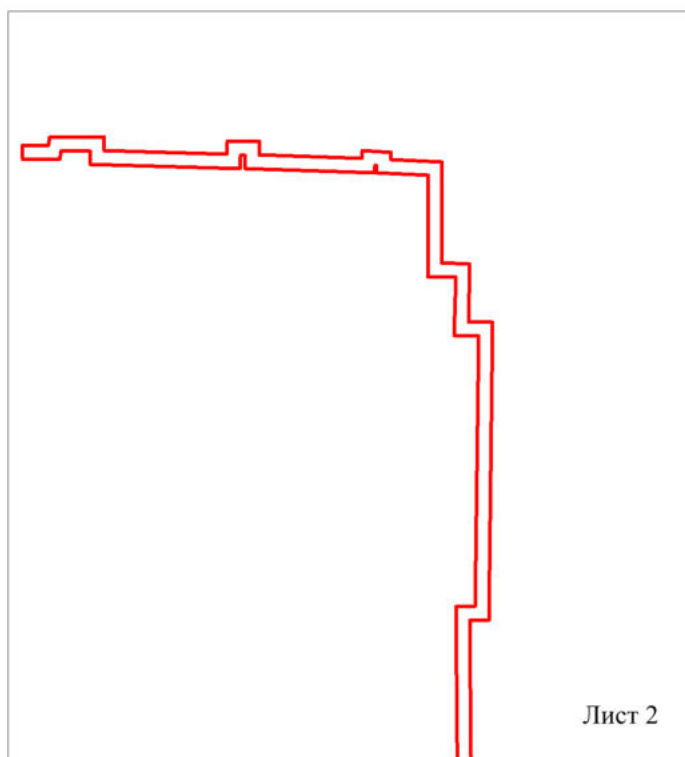


Лист 2

Условные обозначения

 - проектные границы публичного сервитута

Масштаб 1:4000

Лист 1

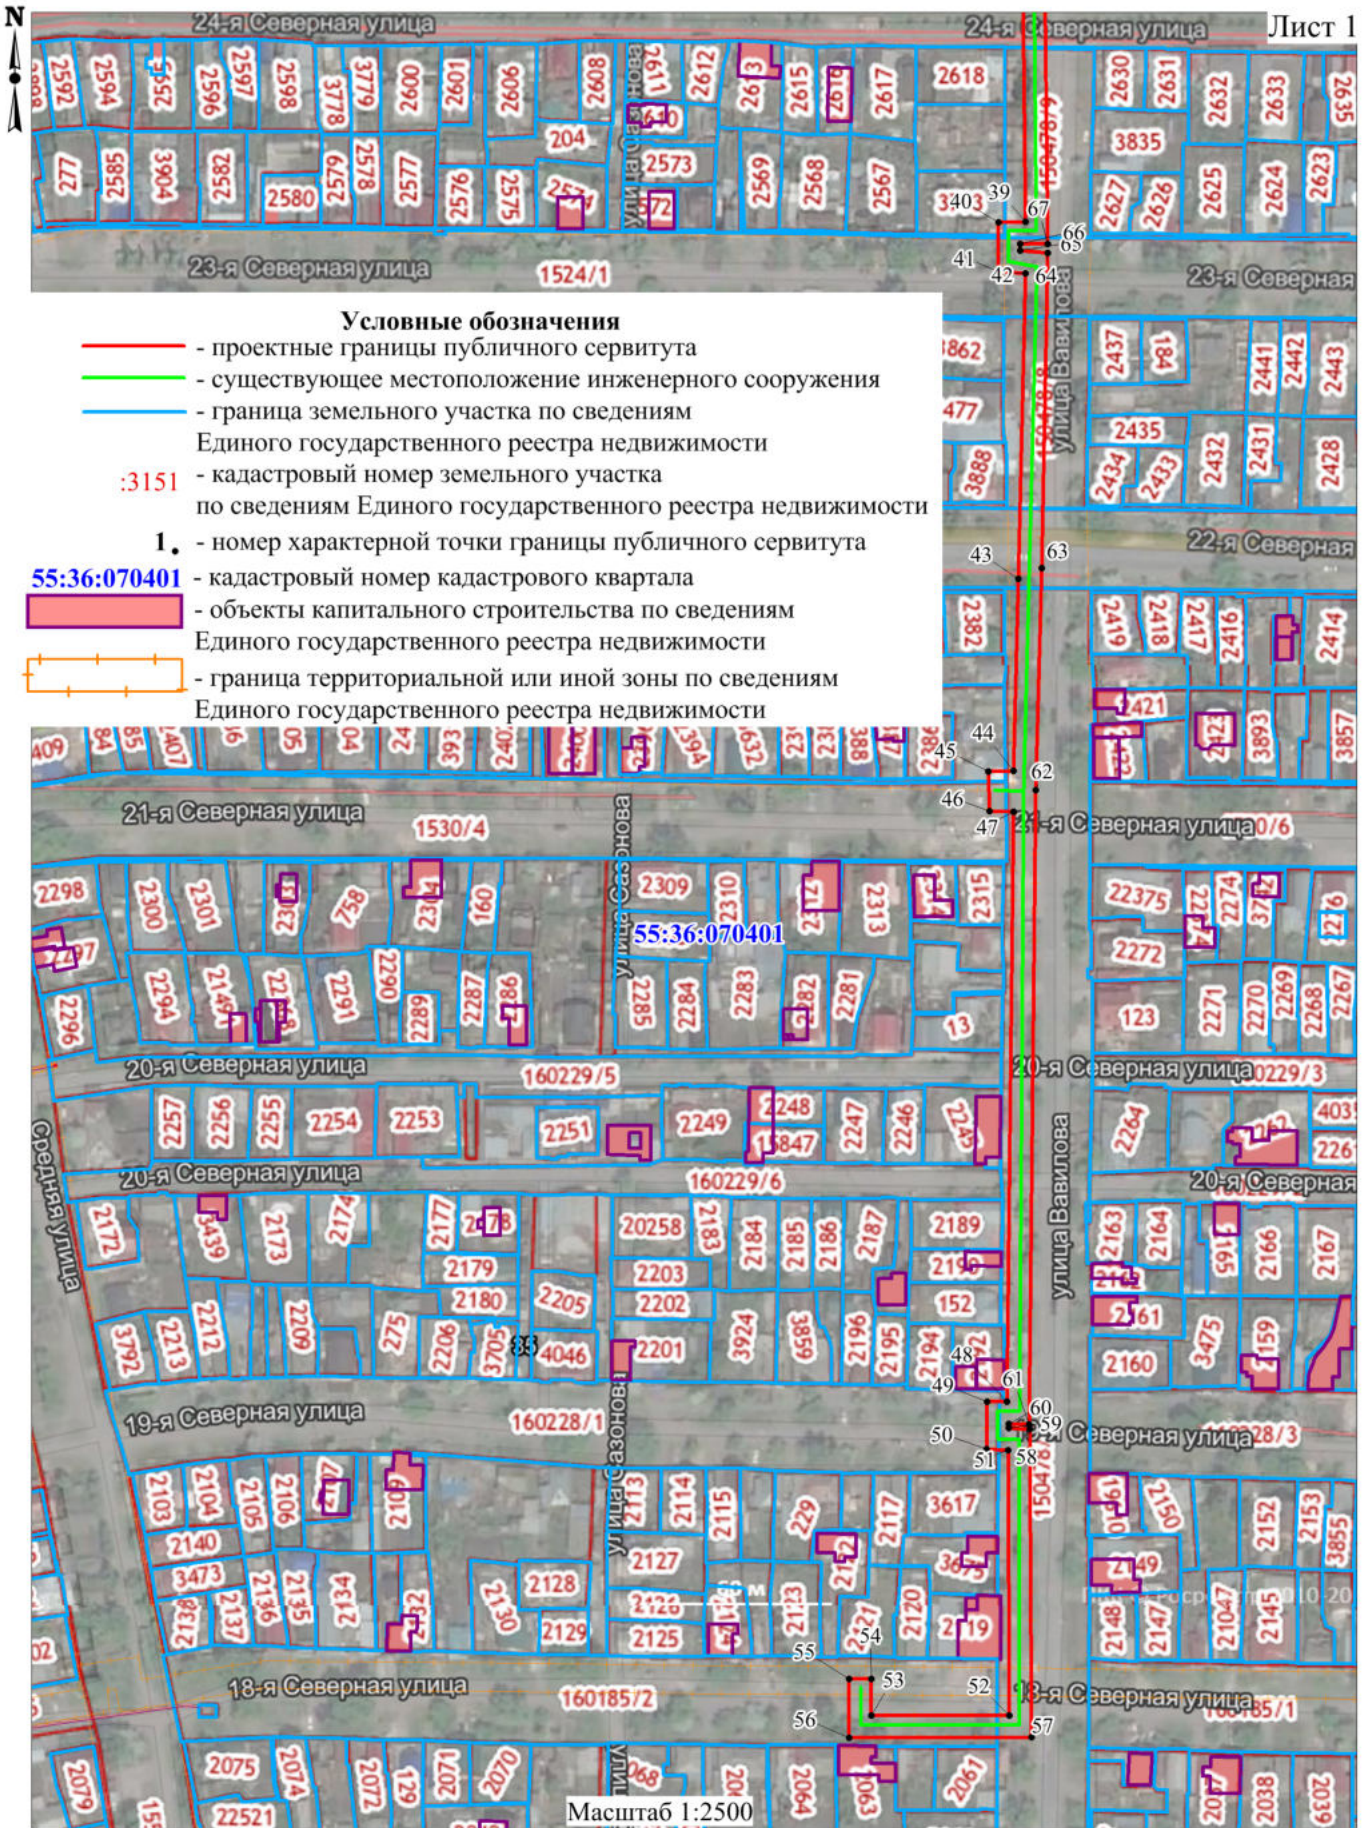

Условные обозначения

- - проектные границы публичного сервитута
- - существующее местоположение инженерного сооружения
- - граница земельного участка по сведениям Единого государственного реестра недвижимости
- :3151 - кадастровый номер земельного участка по сведениям Единого государственного реестра недвижимости
- 1.** - номер характерной точки границы публичного сервитута
- 55:36:070401 - кадастровый номер кадастрового квартала
- объекты капитального строительства по сведениям Единого государственного реестра недвижимости
- граница территориальной или иной зоны по сведениям Единого государственного реестра недвижимости

Масштаб 1:2500

