

## Утверждена

(наименование документа об утверждении, включая наименования органов государственной власти или

органов местного самоуправления, принявших решение об утверждении схемы или


подписавших соглашение о перераспределении земельных участков)

от \_\_\_\_\_ № \_\_\_\_\_

### Схема расположения земельного участка или земельных участков на кадастровом плане территории

<b>Площадь земельного участка</b>		15 391 м <sup>2</sup>	
<b>Обозначение характерных точек границ</b>	<b>Координаты, м</b>		
	<b>X</b>	<b>Y</b>	
<b>1</b>	<b>2</b>	<b>3</b>	
н1	7 040,10	5 672,53	
н2	7 102,32	5 677,54	
н3	7 086,44	5 687,36	
н4	7 070,70	6 001,79	
н5	7 023,89	5 997,68	
н1	7 040,10	5 672,53	

# Схема расположения границ публичного сервитута для реконструкции объекта: "Линейный объект регионального значения «ВЛ 110 кВ Кировская – ОБВ-2»(С-49) в пролете опор 27-28"

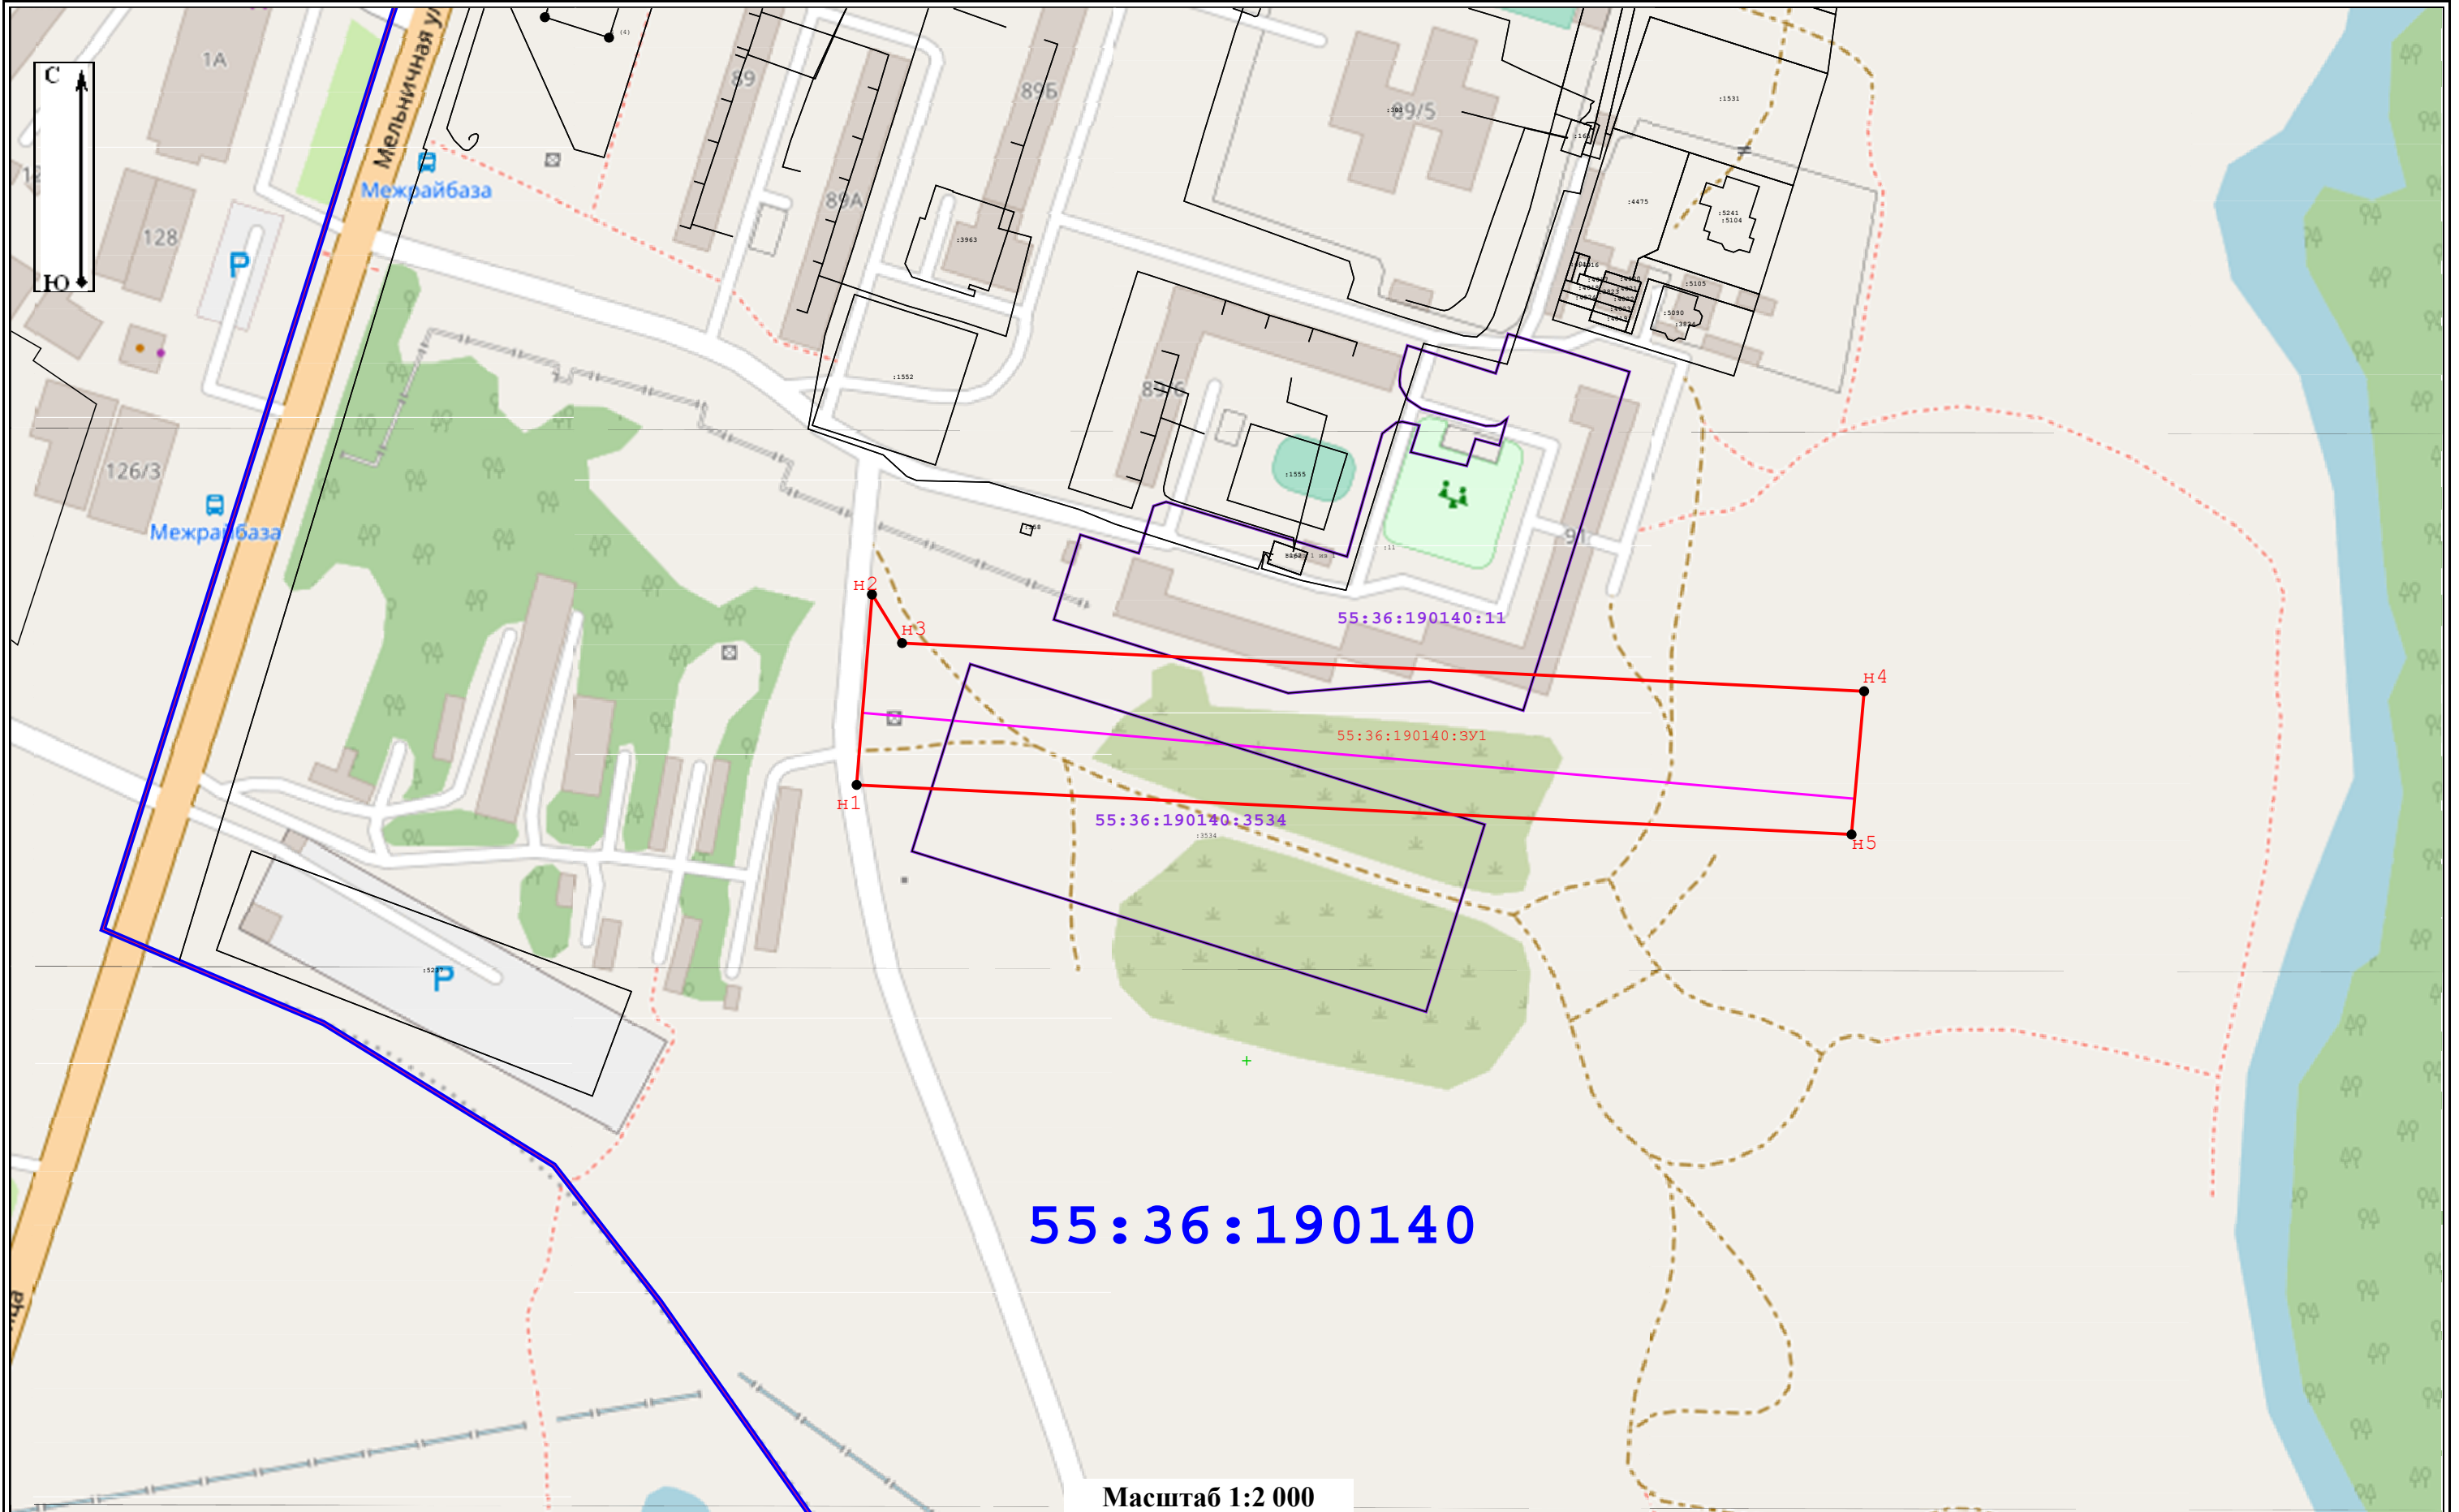

## Условные обозначения:

— - Граница устанавливаемой зоны публичного сервитута

— - Границы земельных участков, попадающих в зону публичного сервитута

1

- Характерная точка границы устанавливаемой зоны публичного сервитута

55:36:190140 - Номер кадастрового квартала

— - Ось ВЛ-110 кВ

— - Граница кадастрового квартала