


СХЕМА РАЗВИТИЯ ОБЪЕКТОВ ТРАНСПОРТНОЙ ИНФРАСТРУКТУРЫ ГОРОДА ОМСКА
СХЕМА РАЗМЕЩЕНИЯ ОБЪЕКТОВ ТРАНСПОРТА МЕСТНОГО ЗНАЧЕНИЯ
В ГРАНИЦАХ ТЕРРИТОРИЙ 1-4, 1-7

Приложение № 11
 к Решению Омского городского Совета
 от _____ № _____

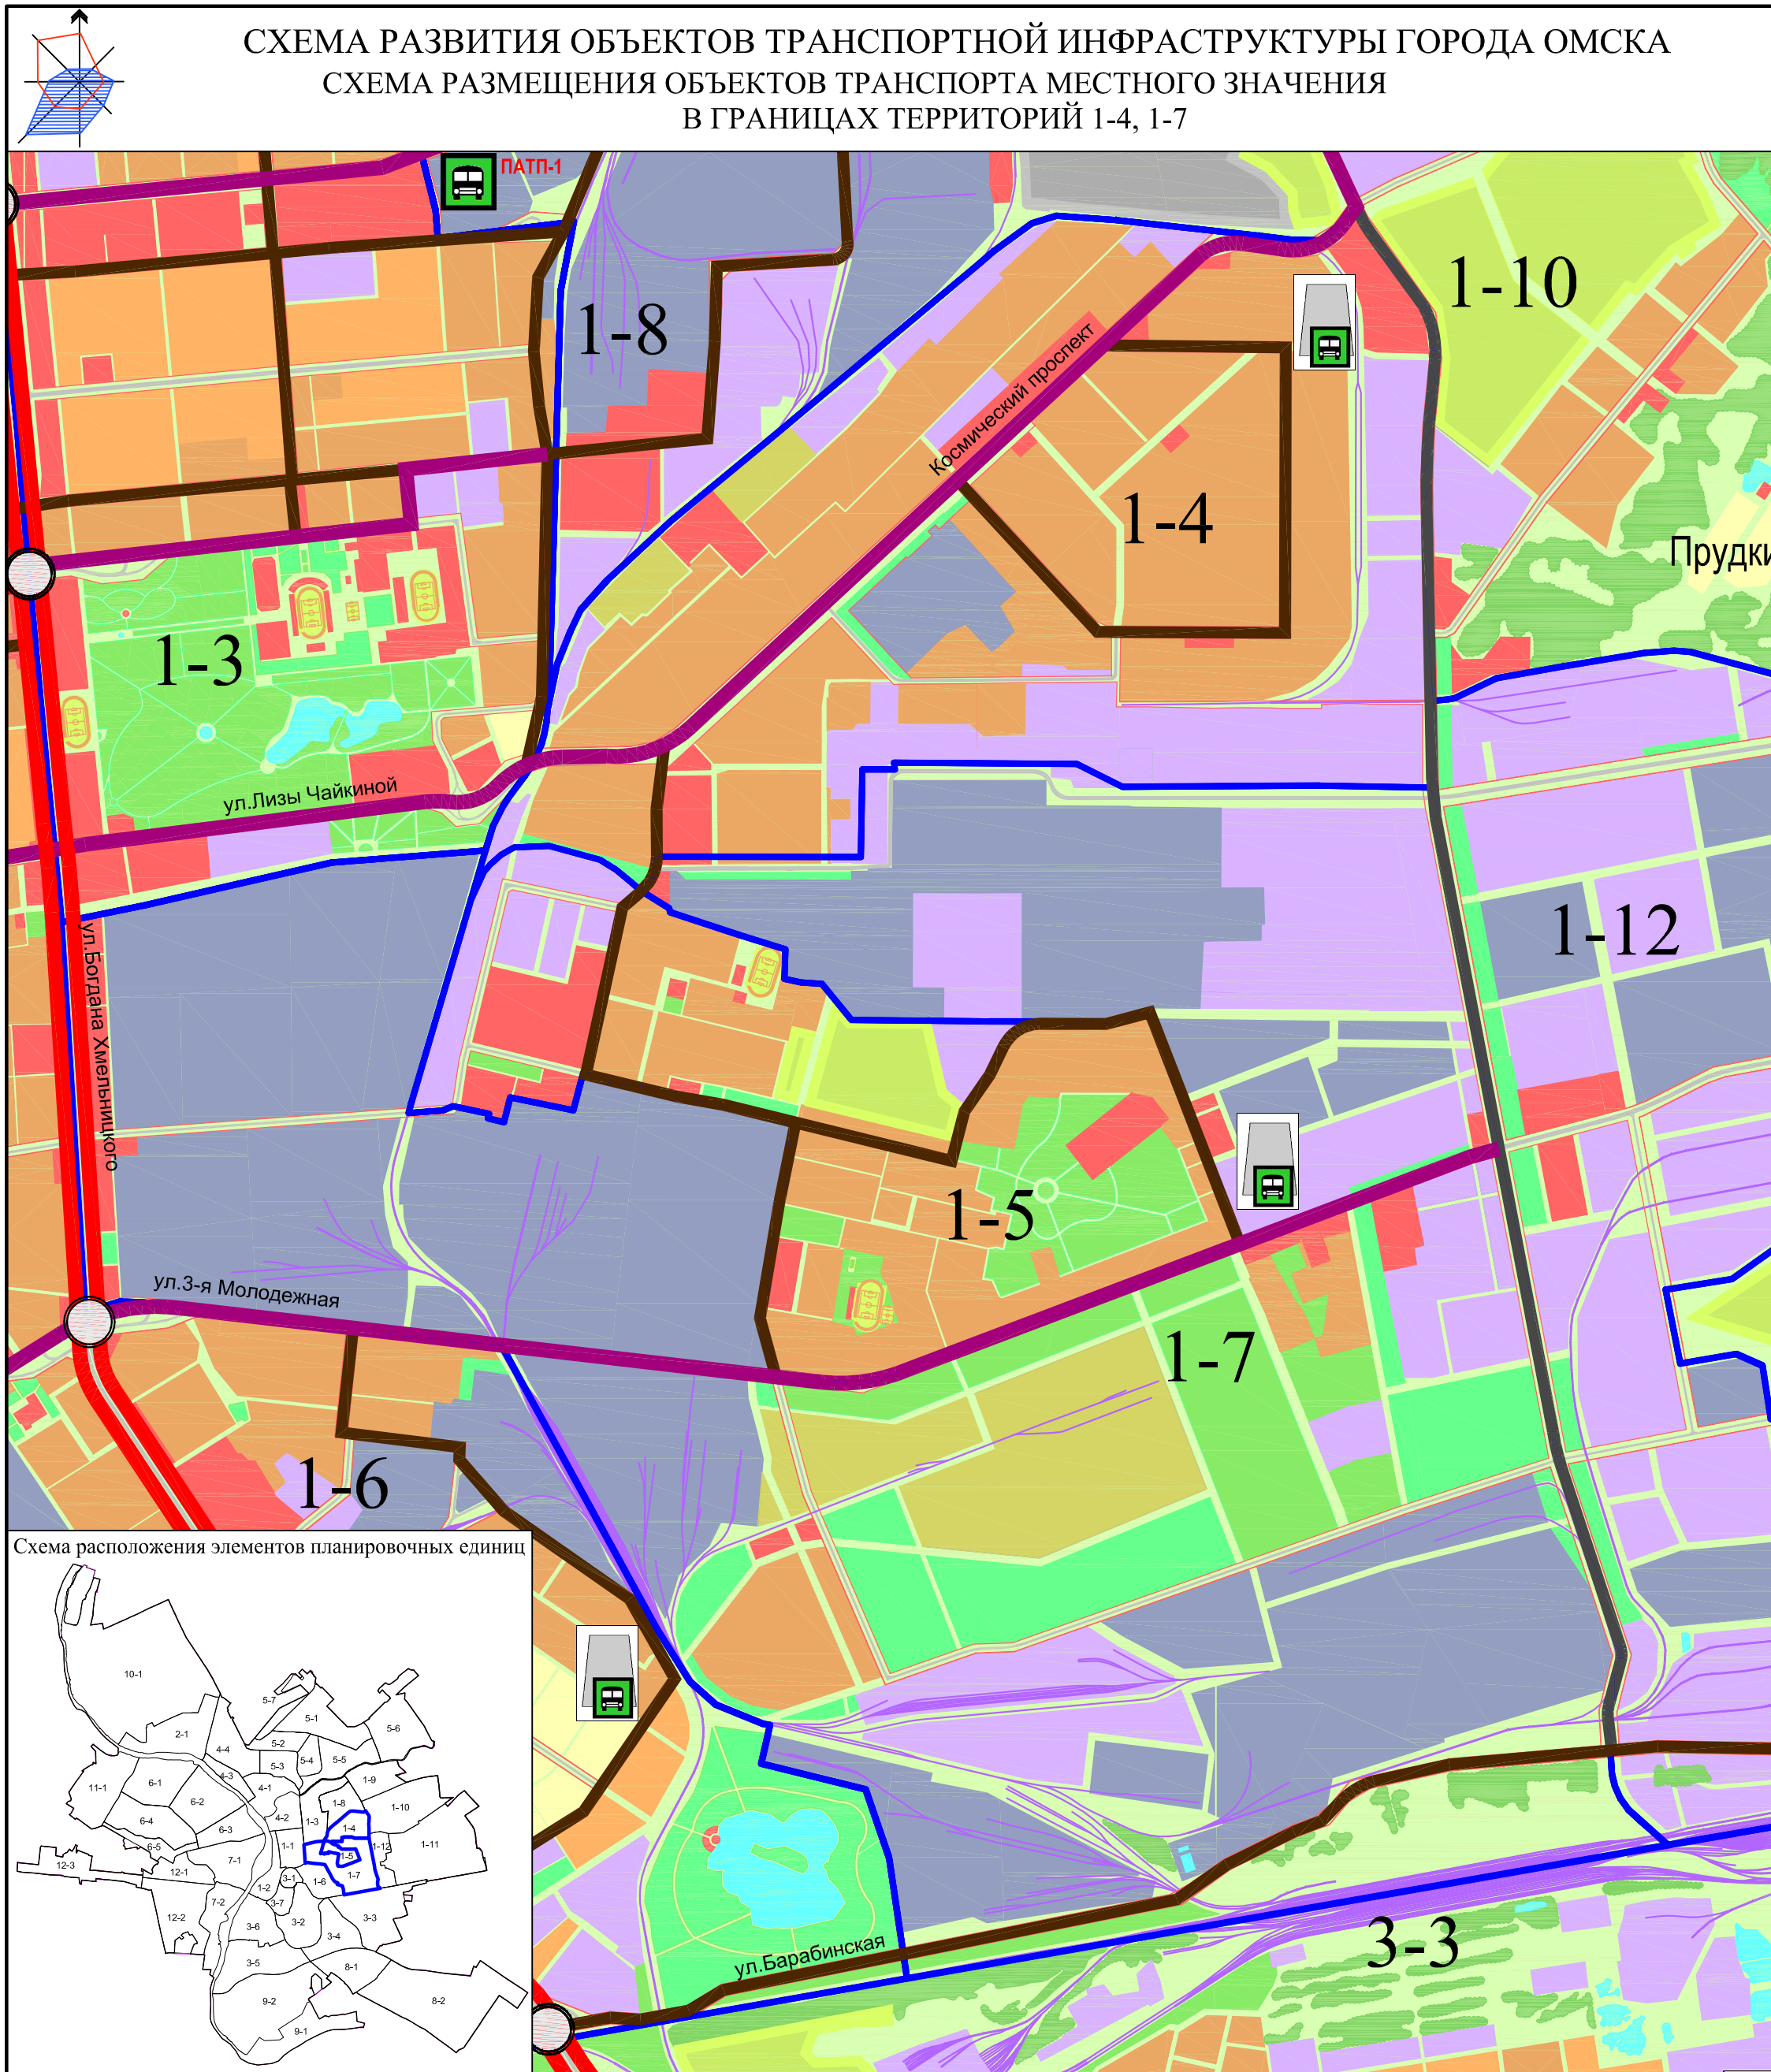

- УСЛОВНЫЕ ОБОЗНАЧЕНИЯ ЗОНЫ И ГРАНИЦЫ ЗЕМЕЛЬ:**
- планируемые границы территорий
 - 1-4 - обозначение территории
- Магистралы**
- магистрали общегородского значения непрерывного движения
 - магистрали общегородского значения регулируемого движения
 - магистрали районного значения
 - дороги в промышленных и коммунально-складских зонах
- Транспортные сооружения**
- транспортные развязки в разных уровнях (на перспективу)
 - площадки отстоя пассажирского транспорта
 - пассажирское автотранспортное предприятие

Схема расположения элементов планировочных единиц

