

АДМИНИСТРАЦИЯ ГОРОДА ОМСКА  
ДЕПАРТАМЕНТ ИМУЩЕСТВЕННЫХ ОТНОШЕНИЙ

РАСПОРЯЖЕНИЕ

15.08.2016

№ 1714

Омск

Об утверждении схемы резервируемых земель для муниципальных нужд  
вблизи здания № 976 по улице XXII Партсъезда  
в Центральном административном округе города Омска

В соответствии с Федеральным законом «Об общих принципах организации местного самоуправления в Российской Федерации», постановлением Правительства Российской Федерации от 22 июля 2008 года № 561 «О некоторых вопросах, связанных с резервированием земель для государственных или муниципальных нужд», Положением о департаменте имущественных отношений Администрации города Омска, утвержденным Решением Омского городского Совета от 26 октября 2011 года № 452:

Утвердить прилагаемую схему резервируемых земель для муниципальных нужд в целях размещения объекта дошкольного образования вблизи здания № 976 по улице XXII Партсъезда в Центральном административном округе города Омска и присвоить индивидуальное обозначение резервируемым землям РЗ-4.

Заместитель Мэра города Омска,  
директор департамента


Е.Г. Асташов

С

Ю

Приложение к распоряжению  
департамента имущественных отношений  
Администрации города Омска

от 15.08.2016 № 17/14

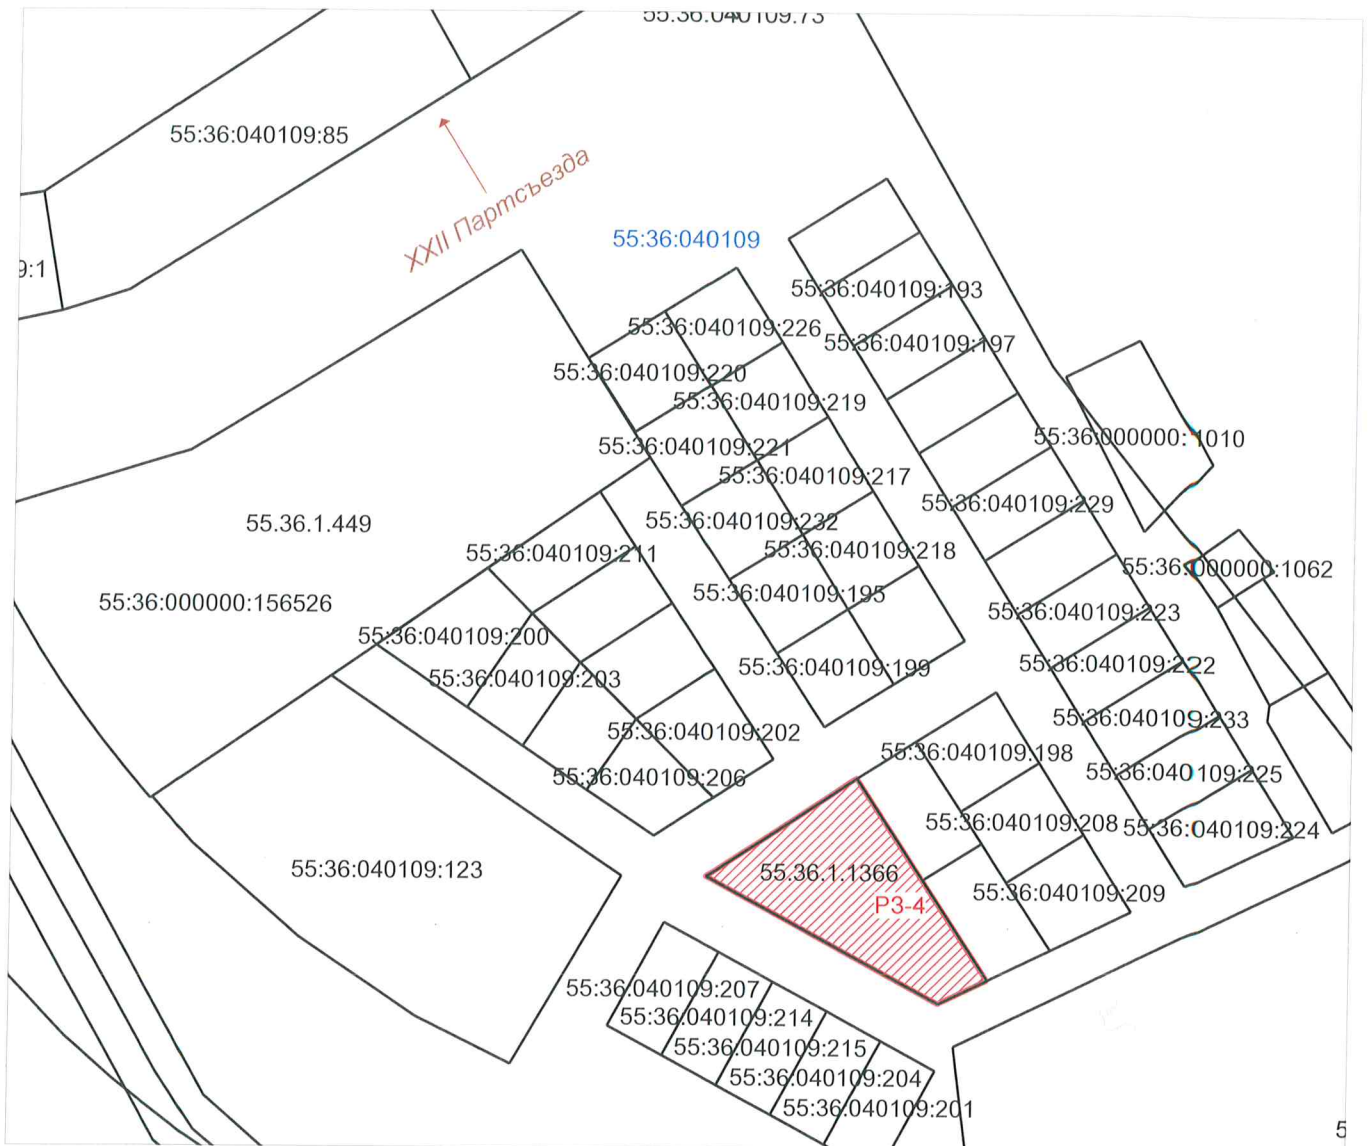

### Условные обозначения

55:36:040109:123	кадастровый номер земельного участка, сведения о котором содержатся в ГКН
55:36:040109	кадастровый номер квартала
—	граница существующего в ГКН земельного участка
	граница резервируемых земель
P3-4	индивидуальное обозначение зоны резервируемых земель

## Департамент имущественных отношений Администрации города Омска

### СХЕМА РЕЗЕРВИРУЕМЫХ ЗЕМЕЛЬ

для муниципальных нужд для размещения объекта дошкольного образования вблизи здания №976 по улице XXII Партсъезда в Центральном административном округе города Омска

площадь резервируемых земель  
P3-4 3020 кв.м.

Масштаб 1:2500

Лист 1

Листов 1

ООО "Региональный  
центр землеустройства  
и учета недвижимости"