

АДМИНИСТРАЦИЯ ГОРОДА ОМСКА  
ДЕПАРТАМЕНТ ИМУЩЕСТВЕННЫХ ОТНОШЕНИЙ

РАСПОРЯЖЕНИЕ

15.08.2016

№ 1415

Омск

Об утверждении схемы резервируемых земель для муниципальных нужд  
по улице Сакена Сейфуллина  
в Кировском административном округе города Омска

В соответствии с Федеральным законом «Об общих принципах организации местного самоуправления в Российской Федерации», постановлением Правительства Российской Федерации от 22 июля 2008 года № 561 «О некоторых вопросах, связанных с резервированием земель для государственных или муниципальных нужд», Положением о департаменте имущественных отношений Администрации города Омска, утвержденным Решением Омского городского Совета от 26 октября 2011 года № 452:

Утвердить прилагаемую схему резервируемых земель для муниципальных нужд в целях размещения объекта дошкольного образования по улице Сакена Сейфуллина в Кировском административном округе города Омска и присвоить индивидуальное обозначение резервируемым землям РЗ-3.


Заместитель Мэра города Омска,  
директор департамента

Е.Г. Асташов

С  
Ю

Приложение к распоряжению  
департамента имущественных отношений  
Администрации города Омска

от 15.08.2016 № 1715

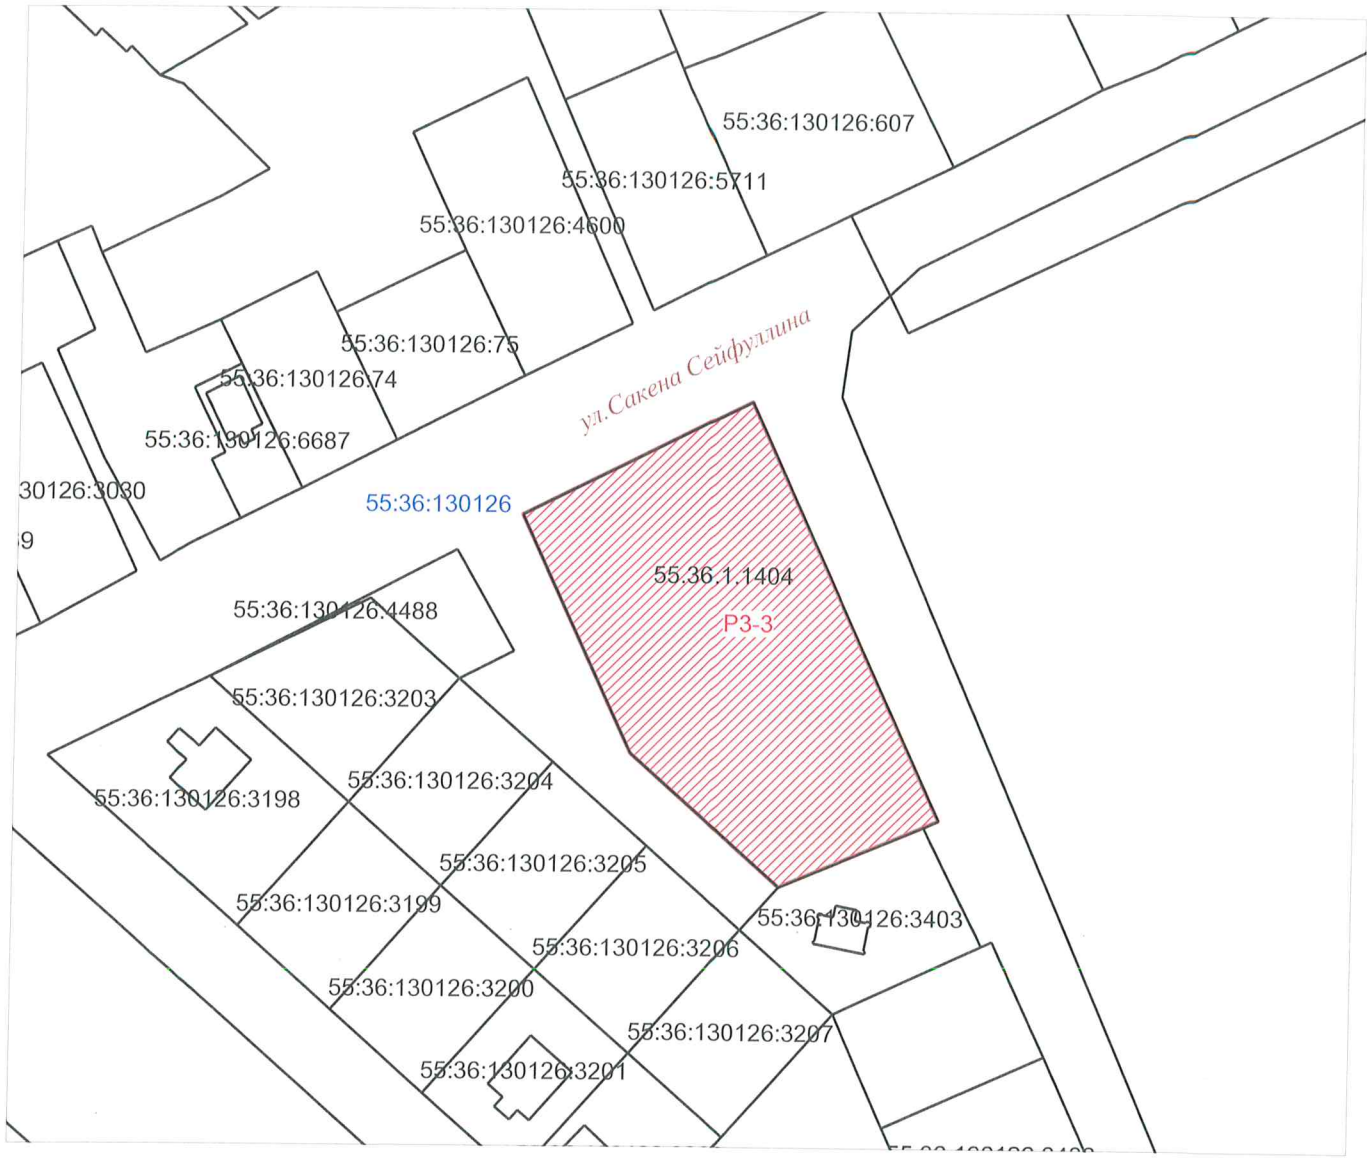

Условные обозначения

55:36:130126:3206	кадастровый номер земельного участка, сведения о котором содержатся в ГКН
55:36:130126	кадастровый номер квартала
—	граница существующего в ГКН земельного участка
	граница резервируемых земель
РЗ-3	индивидуальное обозначение зоны резервируемых земель

Департамент имущественных отношений Администрации города Омска

**СХЕМА РЕЗЕРВИРУЕМЫХ ЗЕМЕЛЬ**  
для размещения объекта дошкольного образования  
по улице Сакена Сейфуллина  
в Кировском административном округе города Омска

площадь резервируемых земель РЗ-3 4250 кв.м.	Масштаб 1:1500	Лист 1	Листов 1	ООО "Региональный центр землеустройства и учета недвижимости"
---	----------------	--------	----------	---