

АДМИНИСТРАЦИЯ ГОРОДА ОМСКА
АДМИНИСТРАЦИЯ ЛЕНИНСКОГО АДМИНИСТРАТИВНОГО ОКРУГА
РАСПОРЯЖЕНИЕ

от 7 сентября 2021 года № 877

г. Омск

О выносе самовольно размещенного движимого имущества

Руководствуясь Гражданским кодексом Российской Федерации, Земельным кодексом Российской Федерации, Положением об администрации Ленинского административного округа города Омска, утвержденным Решением Омского городского Совета от 29 июня 2011 года № 420, в соответствии с постановлением Администрации города Омска от 30 января 2014 года № 95-п «Об утверждении Положения о порядке выноса движимого имущества в городе Омске»:

1. Определить нестационарные торговые объекты самовольно размещенным движимым имуществом (далее – самовольно размещенные объекты):

1) торговый павильон общей площадью 16,1 кв. м, установленный по адресу: проспект Сибирский, д. 12;

2) торговый киоск общей площадью 6,3 кв. м, установленный по адресу: ул. Гашека, д. 16;

3) торговый павильон общей площадью 8 кв. м, установленный по адресу: ул. Гашека, д. 13;

4) торговый павильон общей площадью 30,8 кв. м, установленный по адресу: ул. Д. Бедного, д. 69;

5) торговый павильон общей площадью 58,05 кв. м, установленный по адресу: Гуртьева, д. 28;

6) торговый павильон общей площадью 27 кв. м, установленный по адресу: ул. Карбышева, д. 38А.

2. Определить срок, в который должны быть добровольно вынесены самовольно размещенные объекты – до 17 августа 2021 года.

3. Принудительный вынос самовольно размещенных объектов осуществить до 29 октября 2021 года.

4. В случае выявления в течение календарного года со дня издания настоящего распоряжения факта размещения самовольно размещенных объектов в пределах территорий, указанных в приложениях №№ 1 – 6

к настоящему распоряжению, составляется акт, на основании которого администрация округа обеспечивает вынос и (или) демонтаж нестационарных торговых объектов в течение 30 рабочих дней со дня составления такого акта.

5. Рекомендовать обществу с ограниченной ответственностью «Атланта» (далее – ООО «Атланта») и обществу с ограниченной ответственностью «Система Права» (далее – ООО «Система Права») осуществить вывоз и хранение самовольно размещенных объектов.

6. Рекомендовать Акционерному обществу «Омскэлектро» обеспечить отключение самовольно размещенных объектов от электроэнергии.

7. Самовольно размещенные объекты с места размещения транспортировать на территорию площадки расположенной по адресу: г. Омск, пер. 10-й Семиреченский, д. 3.

8. Назначить ответственным лицом за координацию работ по выносу самовольно размещенных объектов начальника отдела развития потребительского рынка и торговли администрации Ленинского административного округа города Омска Е.В. Вяткину. Ответственному лицу в трехдневный срок обеспечить направление копии настоящего распоряжения:

- в департамент общественной безопасности Администрации города Омска для обеспечения взаимодействия с правоохранительными органами;

- в департамент информационной политики Администрации города Омска для опубликования распоряжения в средствах массовой информации и размещения в сети «Интернет»;

- в ООО «Атланта» и ООО «Система Права» для организации исполнения настоящего распоряжения;

- в департамент городского хозяйства Администрации города Омска для организации мероприятий по благоустройству и установки ограждения в целях предупреждения и предотвращения повторного размещения самовольно размещенного движимого имущества;

- в общество с ограниченной ответственностью «Омская энергосбытовая компания»;

- в Акционерное общество «Омскэлектро» для принятия мер по отключению самовольно размещенных объектов от электроэнергии.


9. Начальнику отдела развития потребительского рынка и торговли администрации Ленинского административного округа города Омска Е.В. Вяткиной, главному специалисту отдела развития потребительского рынка и торговли администрации Ленинского административного округа города Омска Д.В. Немчинову, специалисту 1-й категории отдела развития потребительского рынка и торговли администрации Ленинского административного округа города Омска А. С. Зимницкому:

- присутствовать при выносе самовольно размещенного объекта в обязательном порядке;

- обеспечить составление акта о выносе самовольно размещенного объекта, при необходимости – акта о вскрытии самовольно размещенного объекта и описи материальных ценностей.

10. Контроль за исполнением настоящего распоряжения оставляю за собой.


Глава администрации

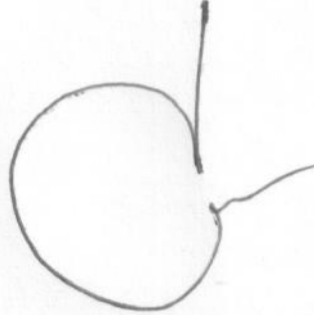A handwritten signature in black ink, consisting of a large, rounded 'D' shape followed by a vertical line and a short horizontal stroke at the bottom right.

Д.Н. Зярко

КАРТА-СХЕМА

территории в радиусе 20 м от центральной точки места размещения самовольно размещенного
торгового объекта по адресу: г. Омск, проспект Сибирский, д. 12

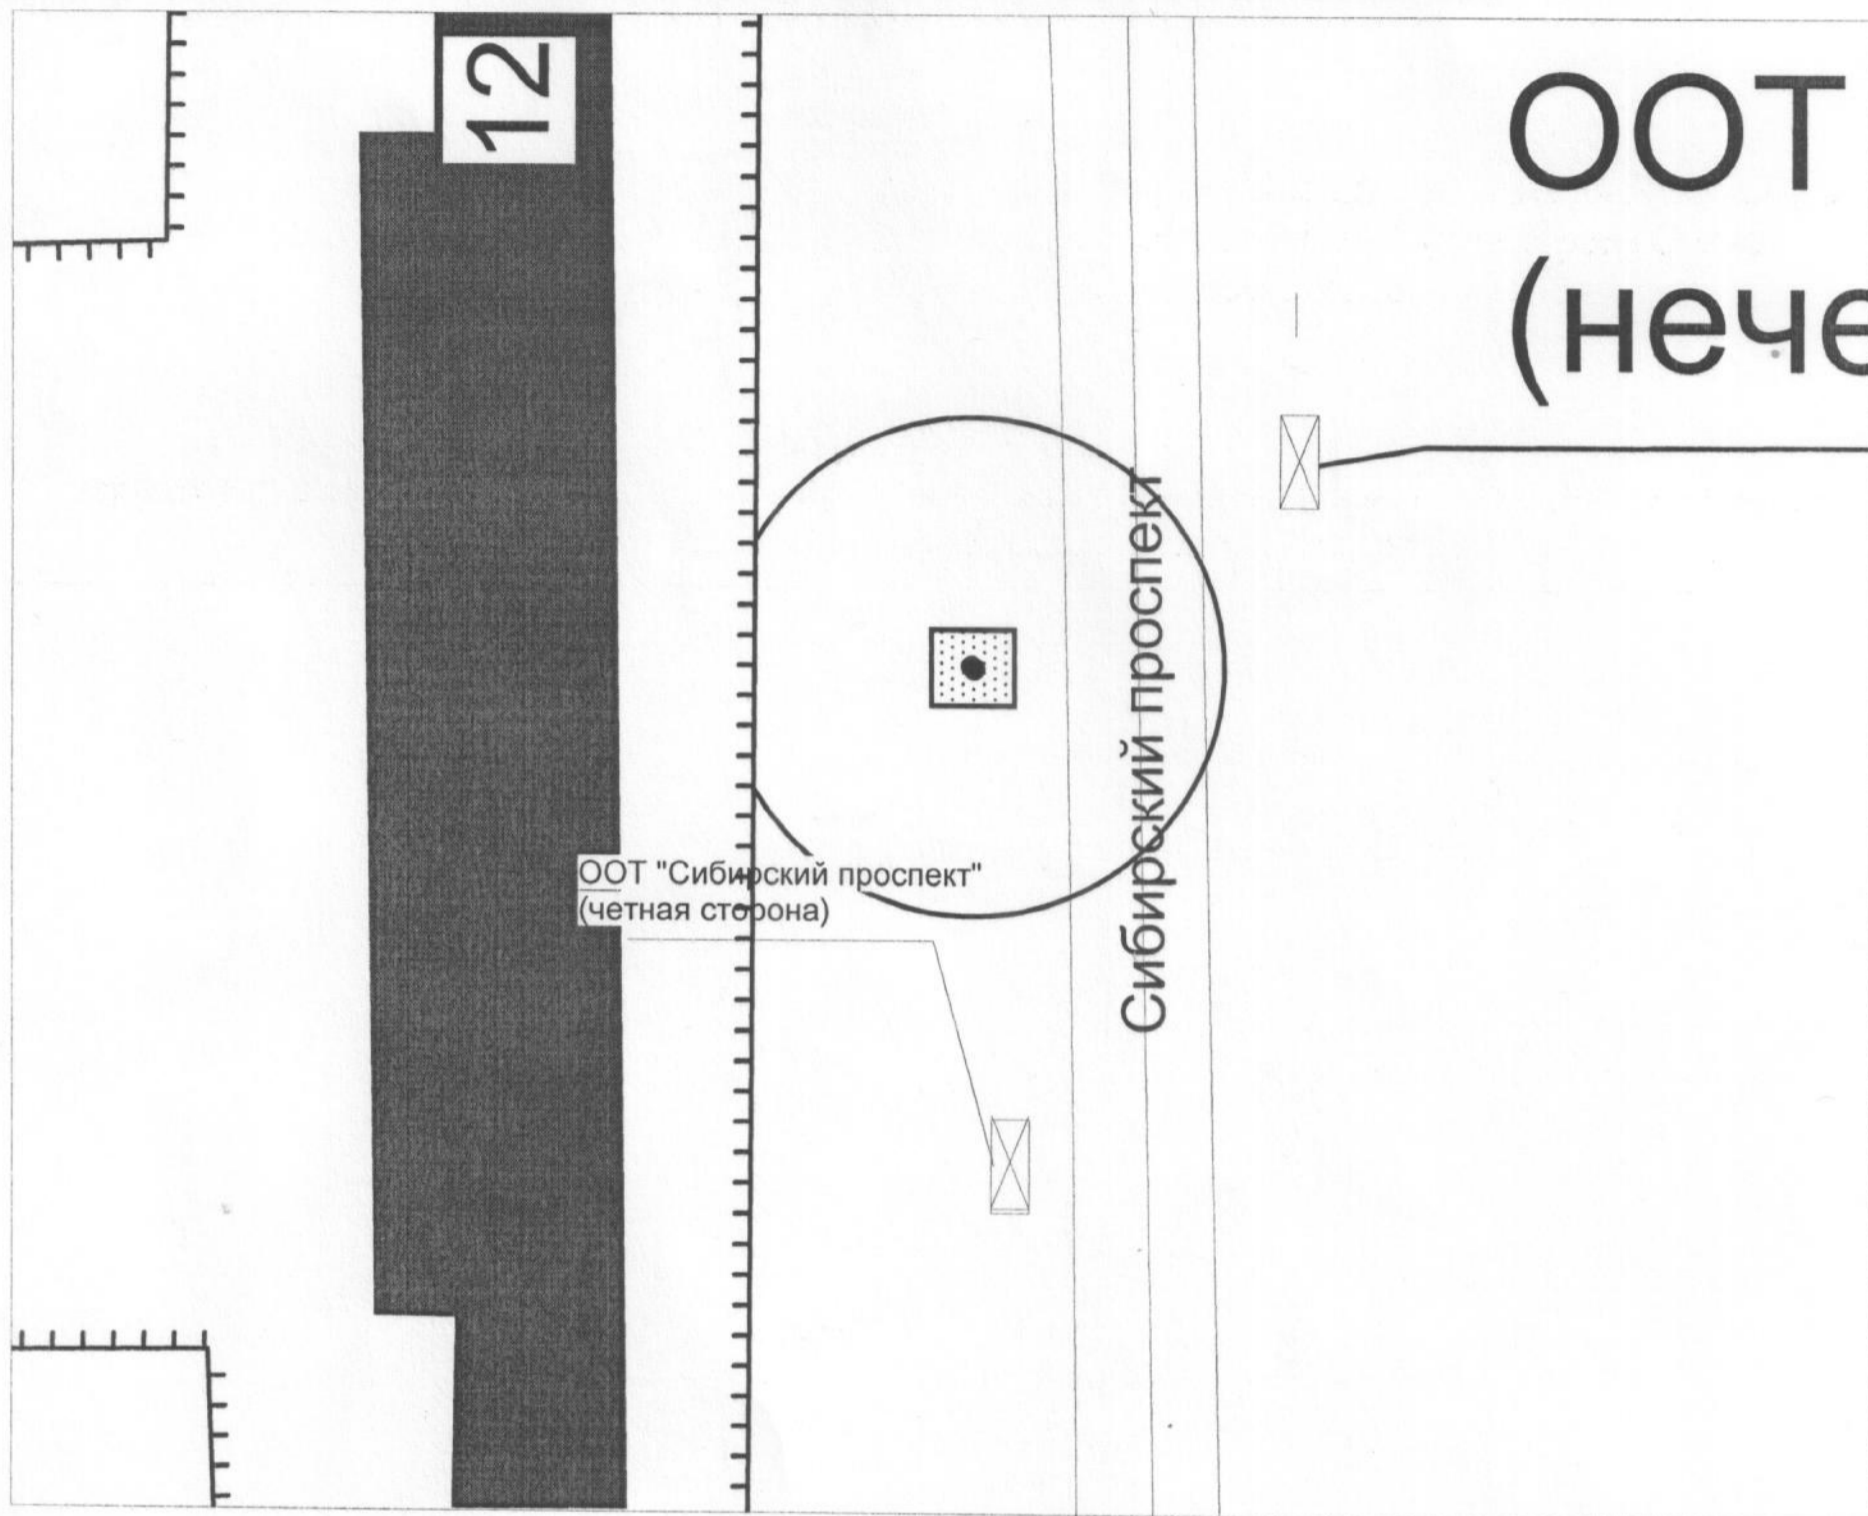


Масштаб 1:800

Условные обозначения:

- - территория, в пределах которой осуществляется вынос и (или) демонтаж самовольно размещенных нестационарных торговых объектов в течение одного календарного года
- (дotted) - самовольно размещенный нестационарный торговый объект, подлежащий выносу
- (diagonal lines) - иной самовольно размещенный нестационарный объект
- ▬ (dashed) - границы земельного участка, предоставленного третьим лицам
- - центральная точка размещения самовольно размещенного нестационарного торгового объекта

КАРТА-СХЕМА

территории в радиусе 20 м от центральной точки места размещения самовольно размещенного
торгового объекта по адресу: г. Омск, Гашека, д. 16

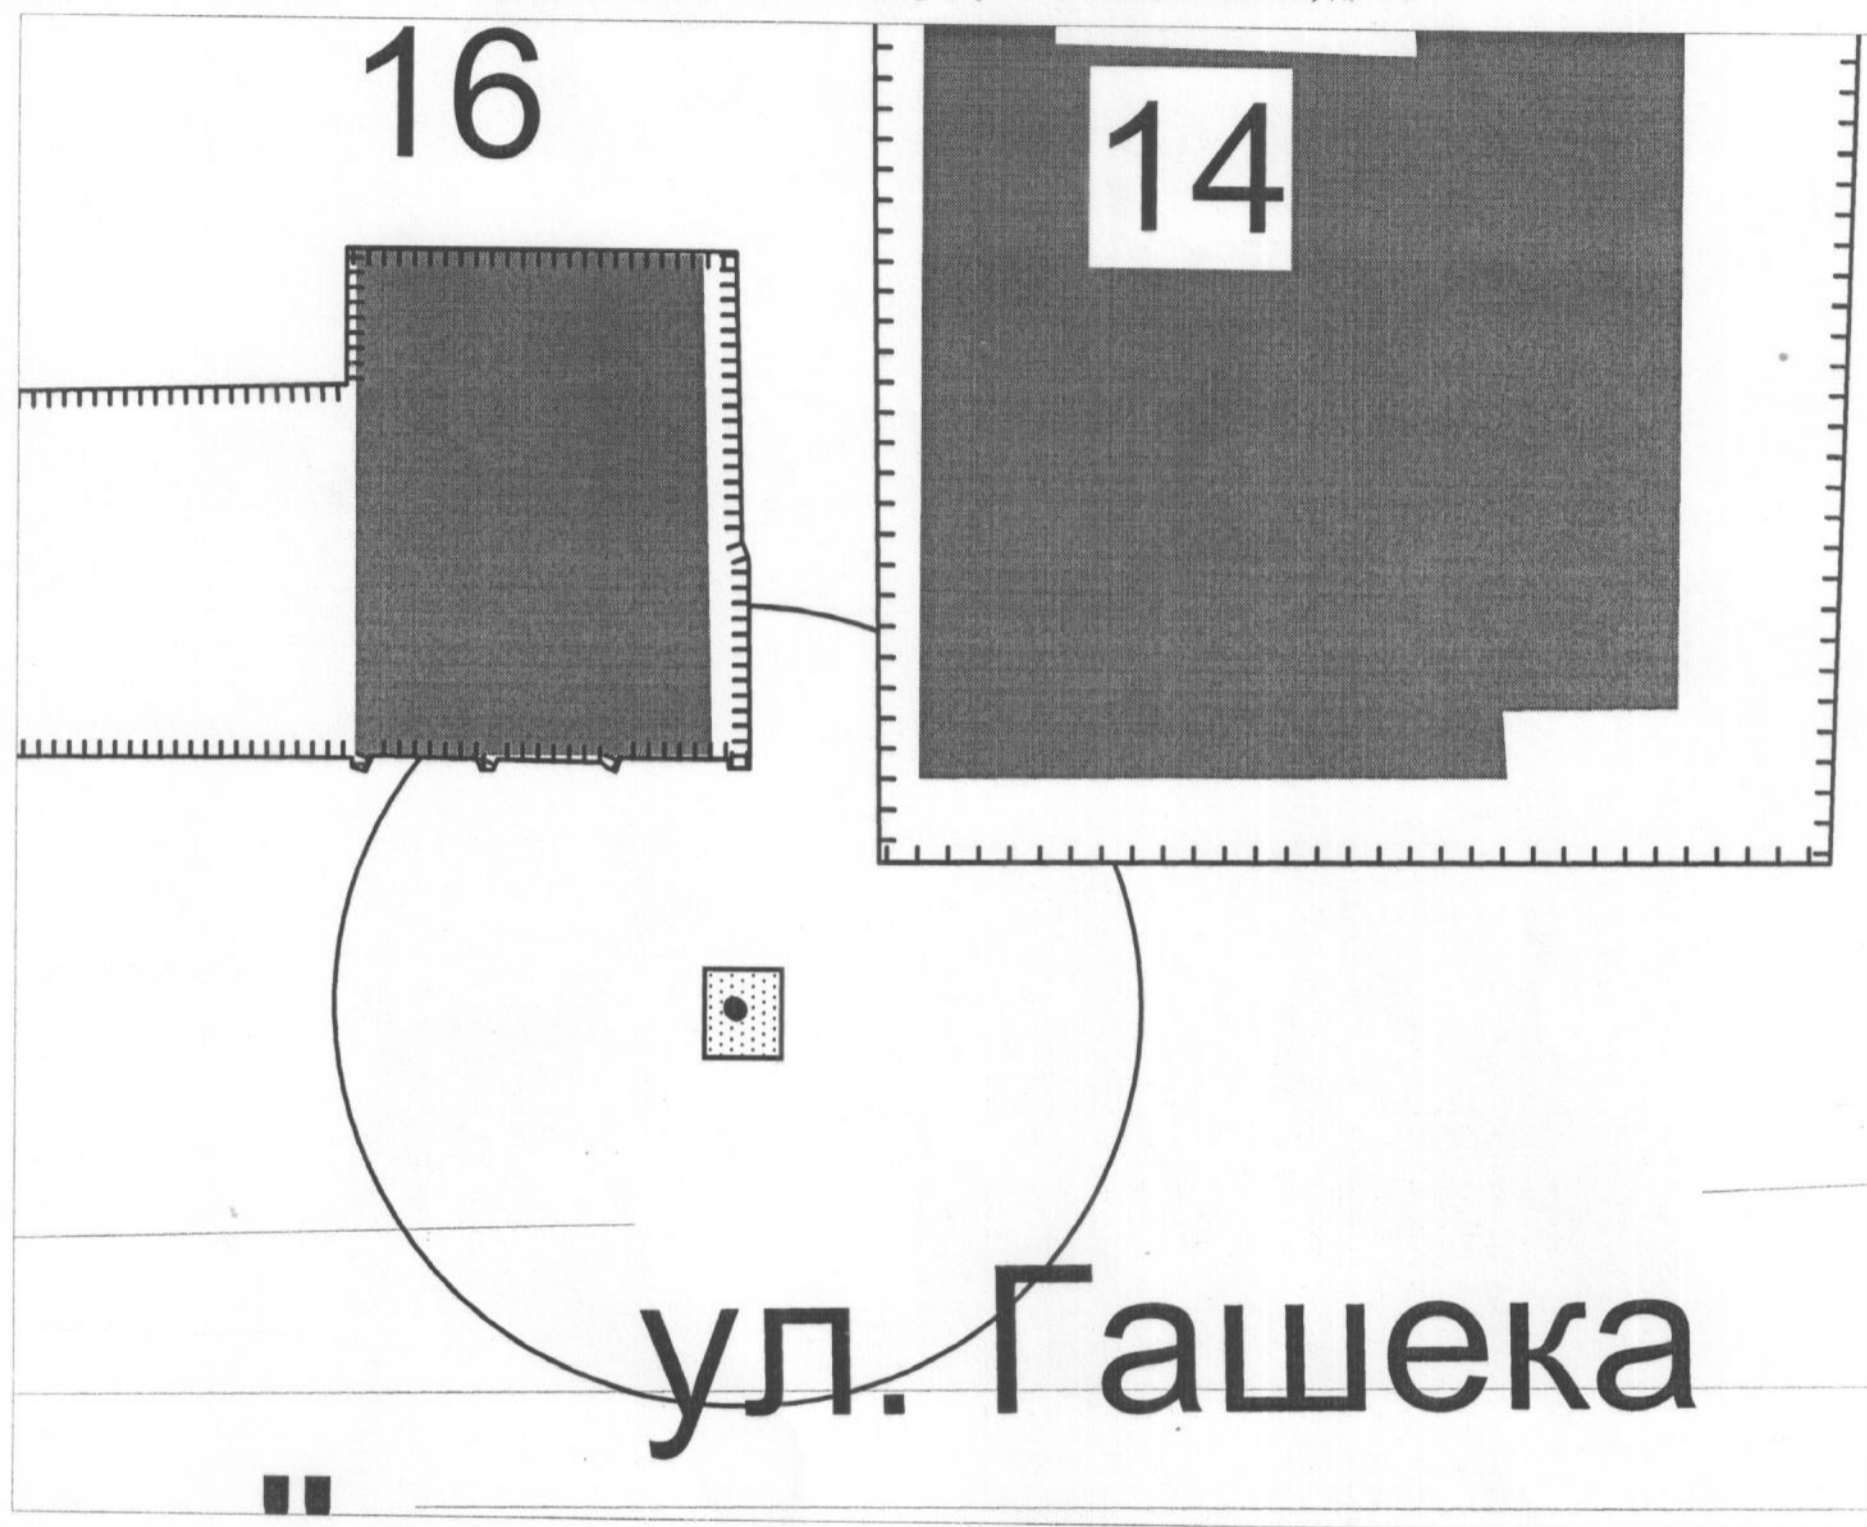

Масштаб 1:500

Условные обозначения:

- - территория, в пределах которой осуществляется вынос и (или) демонтаж самовольно размещенных нестационарных торговых объектов в течение одного календарного года
- ▣ (with central dot) - самовольно размещенный нестационарный торговый объект, подлежащий выносу
- ▤ - иной самовольно размещенный нестационарный объект
- ▬ (with short dashes) - границы земельного участка, предоставленного третьим лицам
- - центральная точка размещения самовольно размещенного нестационарного торгового объекта






КАРТА-СХЕМА

территории в радиусе 20 м от центральной точки места размещения самовольно размещенного
торгового объекта по адресу: г. Омск, Гашека, д. 13




Масштаб 1:800

Условные обозначения:

-  - территория, в пределах которой осуществляется вынос и (или) демонтаж самовольно размещенных нестационарных торговых объектов в течение одного календарного года
-  - самовольно размещенный нестационарный торговый объект, подлежащий выносу
-  - иной самовольно размещенный нестационарный объект
-  - границы земельного участка, предоставленного третьим лицам
-  - центральная точка размещения самовольно размещенного нестационарного торгового объекта

КАРТА-СХЕМА

территории в радиусе 20 м от центральной точки места размещения самовольно размещенного
торгового объекта по адресу: г. Омск, Д. Бедного, д. 69

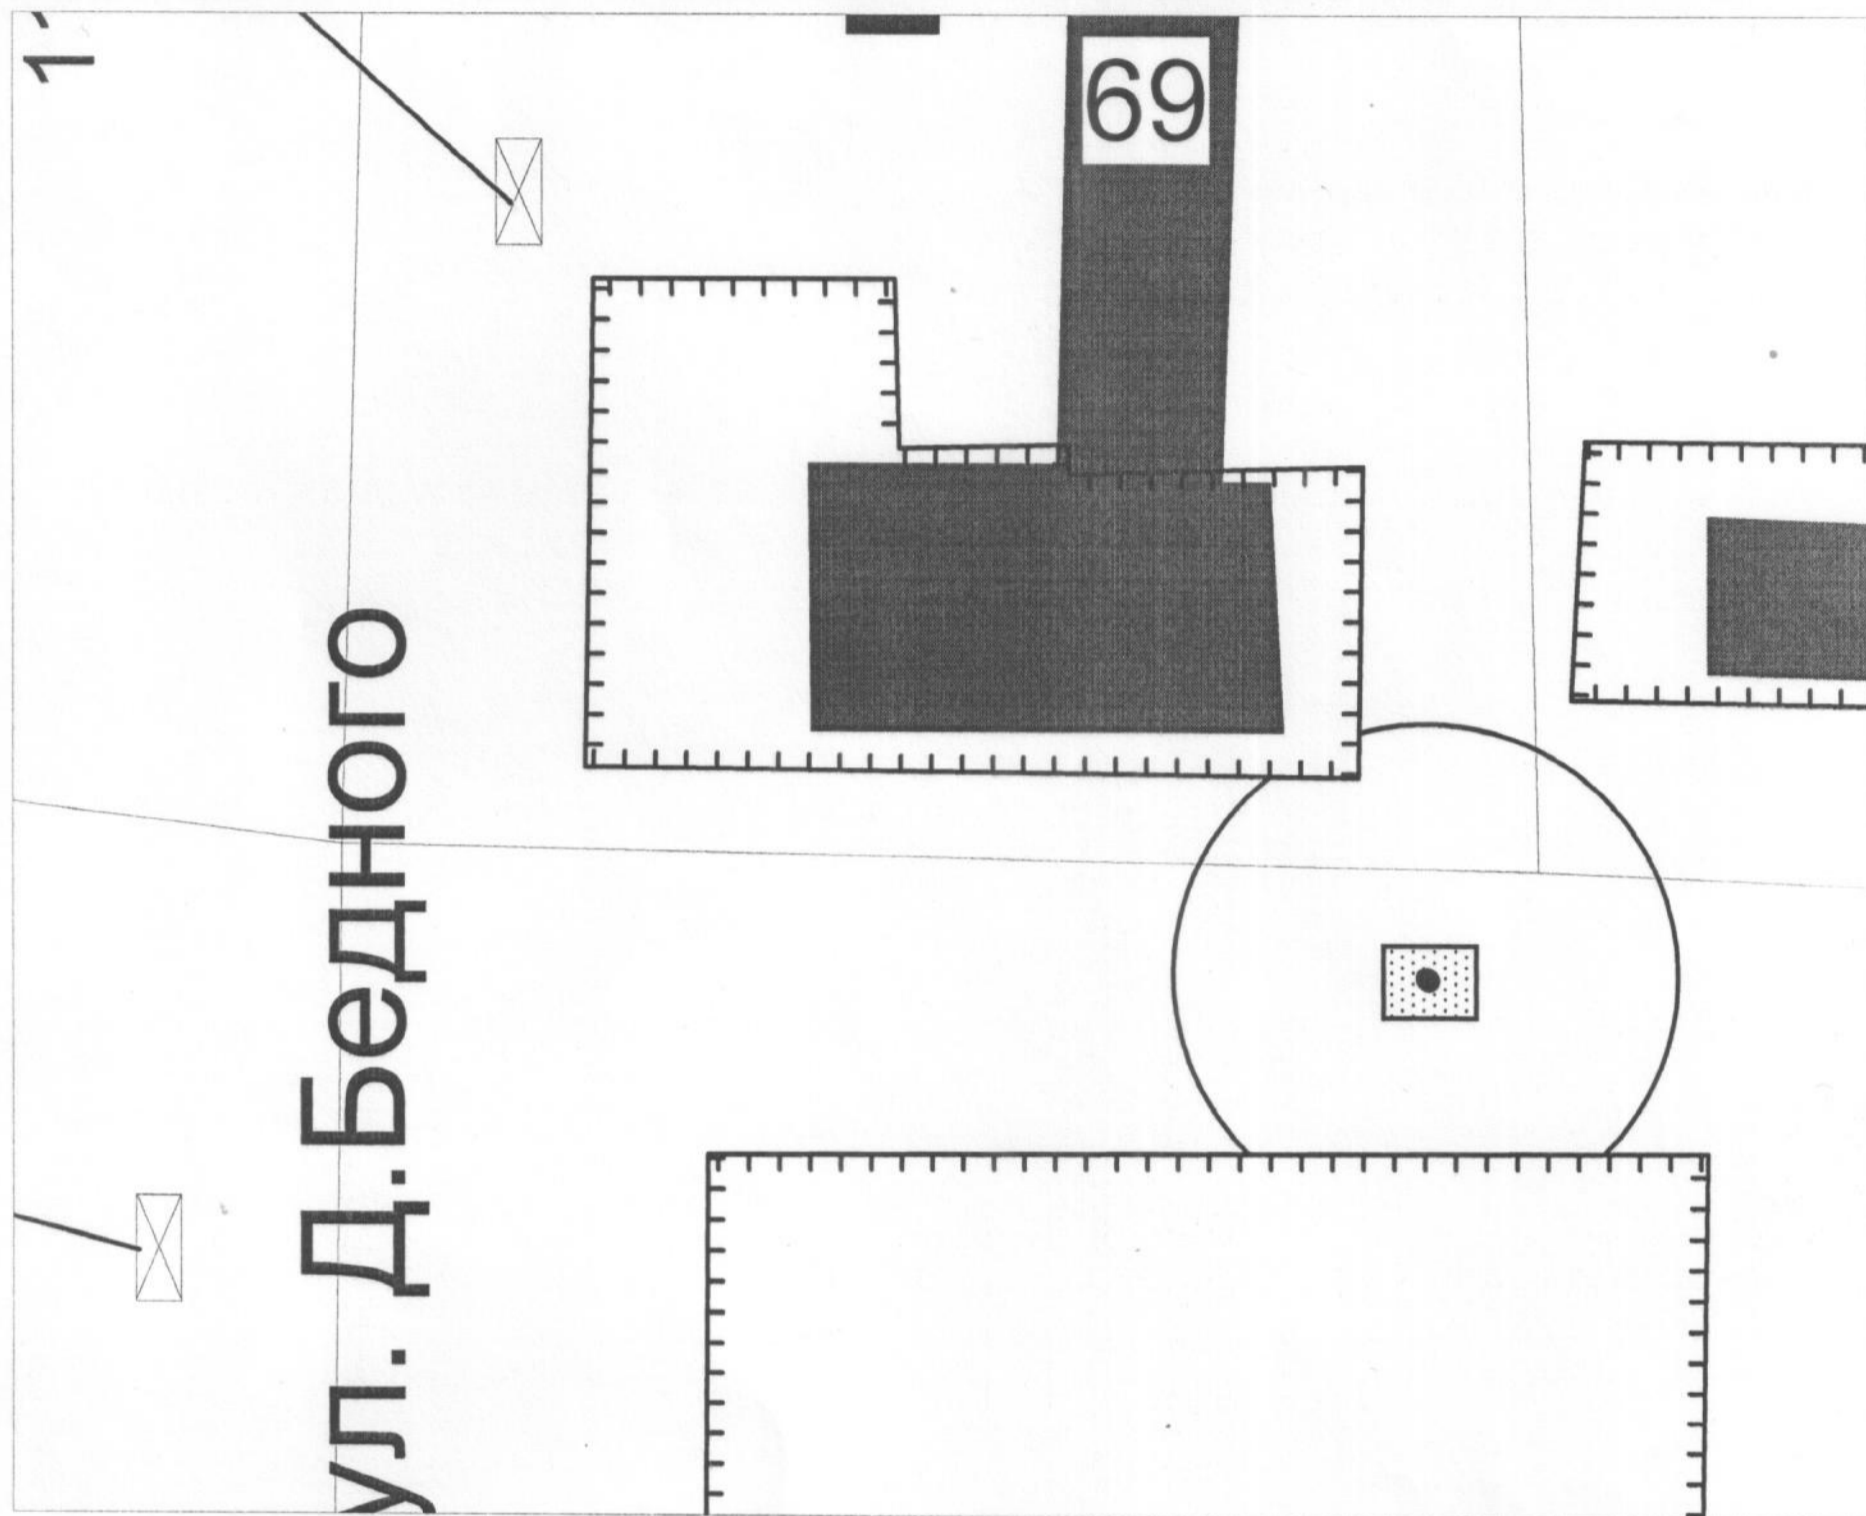


Масштаб 1:800

Условные обозначения:

- - территория, в пределах которой осуществляется вынос и (или) демонтаж самовольно размещенных нестационарных торговых объектов в течение одного календарного года
- ▣ (with dots) - самовольно размещенный нестационарный торговый объект, подлежащий выносу
- ▣ (with diagonal lines) - иной самовольно размещенный нестационарный объект
- ▤ - границы земельного участка, предоставленного третьим лицам
- - центральная точка размещения самовольно размещенного нестационарного торгового объекта




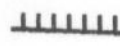

КАРТА-СХЕМА

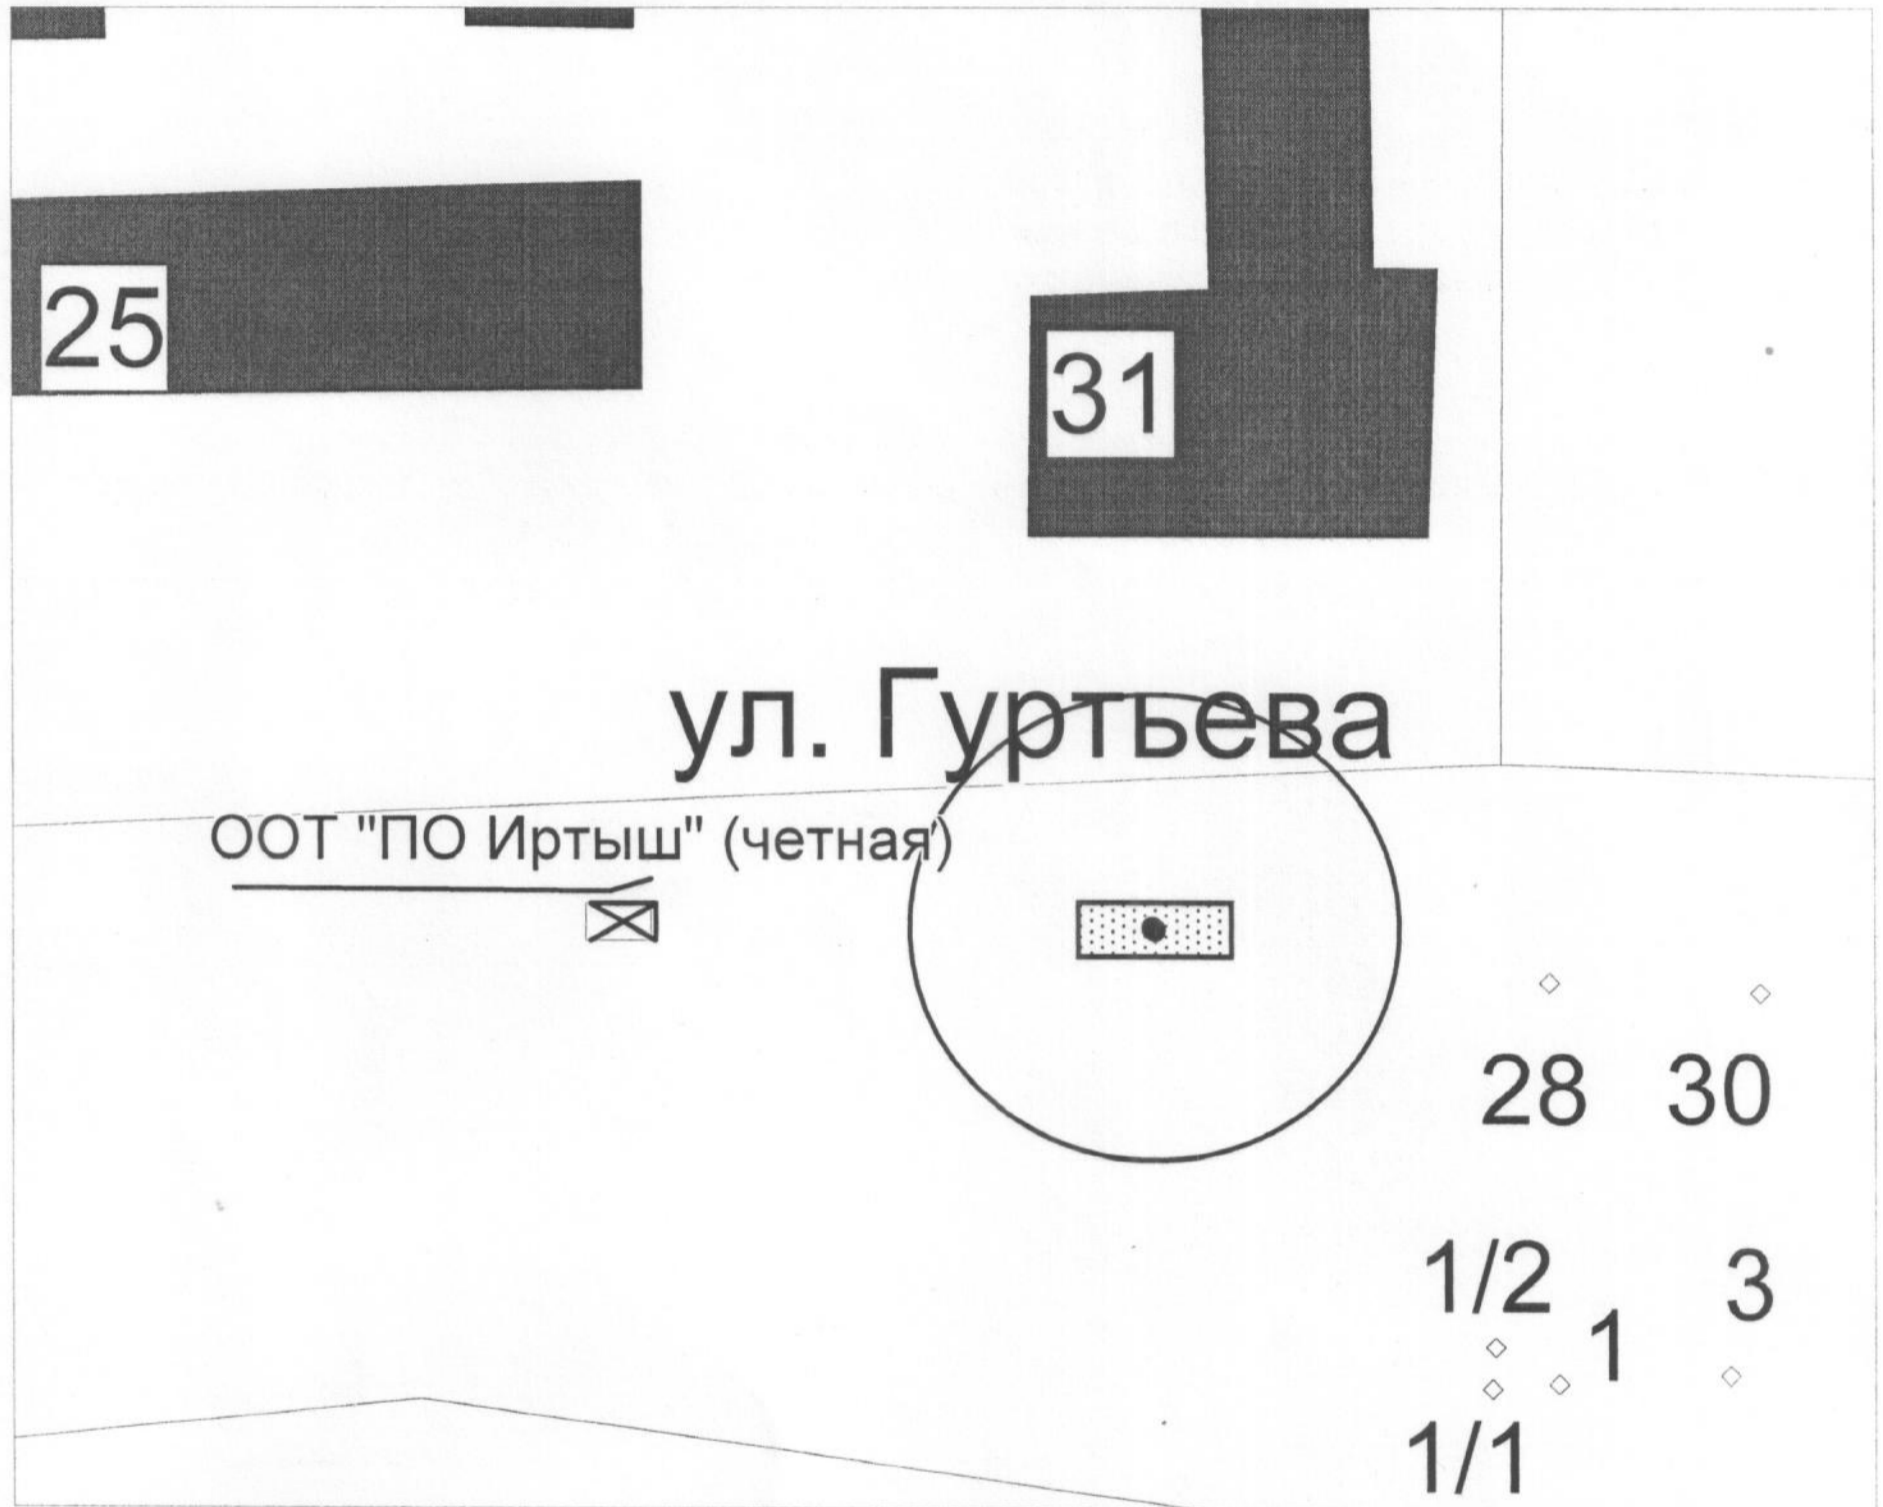территории в радиусе 20 м от центральной точки места размещения самовольно размещенного
торгового объекта по адресу: г. Омск, Гуртьева, д. 28




Масштаб 1:800

Условные обозначения:

-  - территория, в пределах которой осуществляется вынос и (или) демонтаж самовольно размещенных нестационарных торговых объектов в течение одного календарного года
-  - самовольно размещенный нестационарный торговый объект, подлежащий выносу
-  - иной самовольно размещенный нестационарный объект
-  - границы земельного участка, предоставленного третьим лицам
-  - центральная точка размещения самовольно размещенного нестационарного торгового объекта

КАРТА-СХЕМА

территории в радиусе 20 м от центральной точки места размещения самовольно размещенного
торгового объекта по адресу: г. Омск, Карбышева, д. 38А

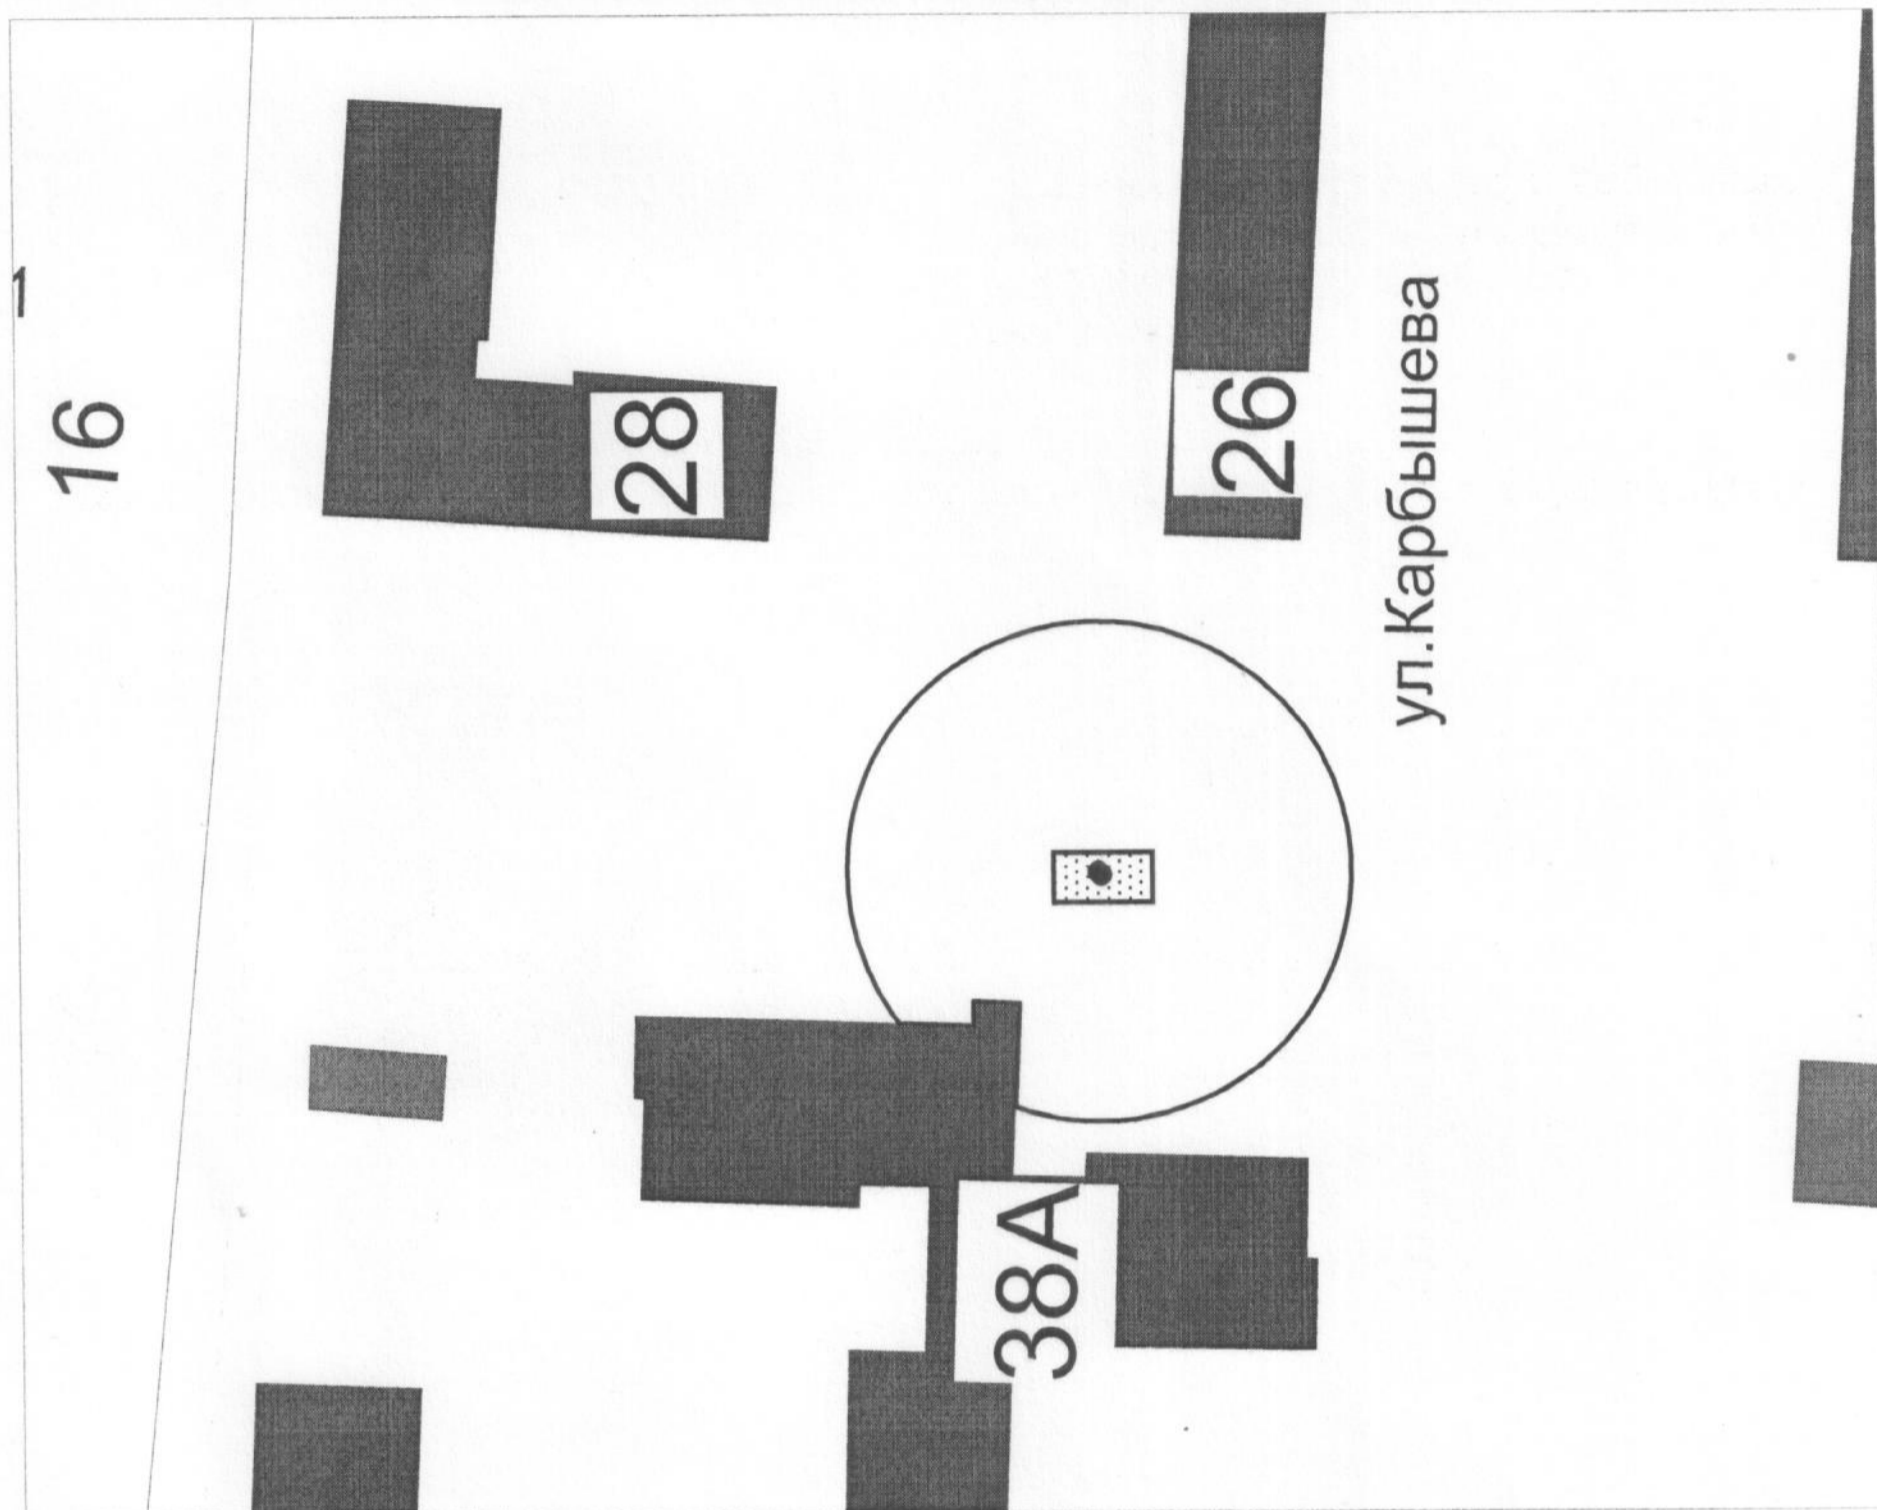

Масштаб 1:800

Условные обозначения:

- - территория, в пределах которой осуществляется вынос и (или) демонтаж самовольно размещенных нестационарных торговых объектов в течение одного календарного года
- ▣ (with dots) - самовольно размещенный нестационарный торговый объект, подлежащий выносу
- ▣ (with diagonal lines) - иной самовольно размещенный нестационарный объект
- ▬ (with vertical lines) - границы земельного участка, предоставленного третьим лицам
- - центральная точка размещения самовольно размещенного нестационарного торгового объекта