


Чертеж элемента планировочной структуры № 4 чертежа планировки территории, расположенной в границах: Окружная дорога - улица Барабинская - граница полосы отвода железной дороги - улица 4-я Транспортная - улица Б. Хмельницкого - улица Ипподромная - граница полосы отвода железной дороги - улица 3-я Транспортная - улица 5-я Кордная - улица 6-я Шинная - улица 3-я Молодежная - улица 5-я Кордная - граница промышленной территории - в Октябрьском административном округе города Омска

Приложение №
к постановлению Администрации города Омска
от №

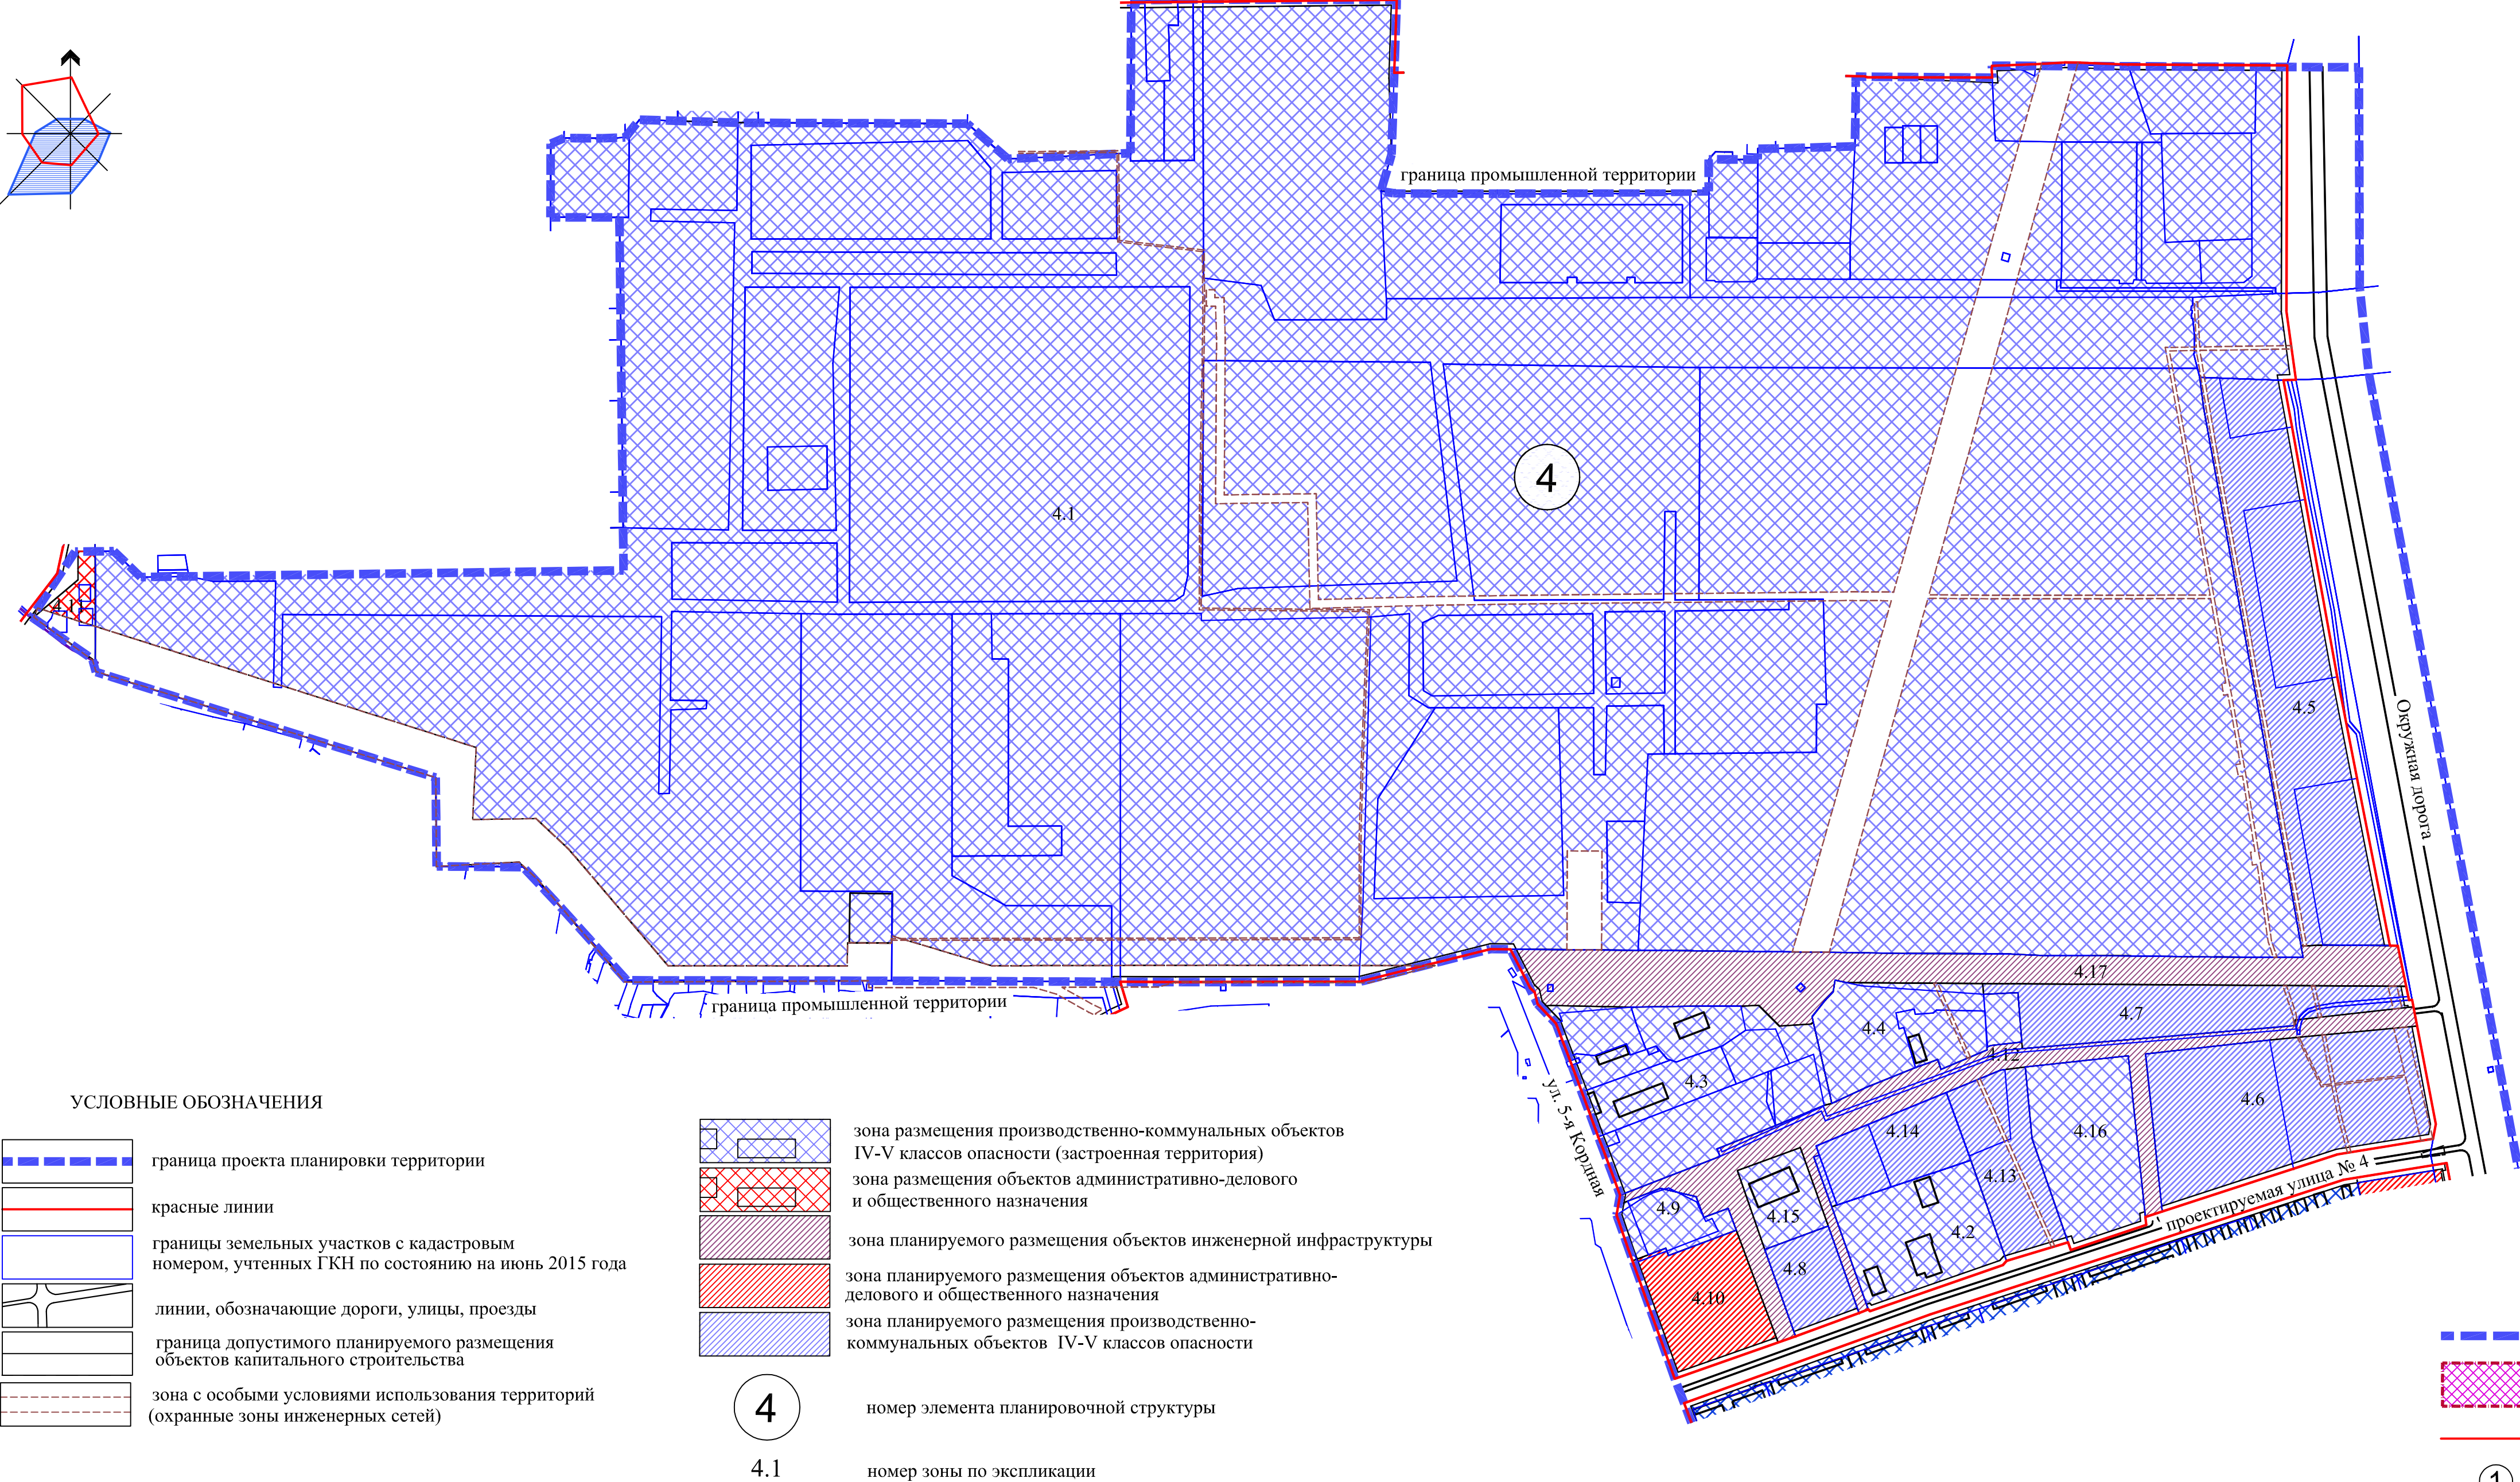

Экспликация			
Эл-та план.	зоны	Наименование зоны	Форма собственности
4	4.1 4.2 4.3 4.4	Зона размещения производственно-коммунальных объектов IV - V классов опасности	Федеральная
	4.5	Зона планируемого размещения автозаправочной станции и станции технического обслуживания, планируемого размещения автокомплекса, планируемого размещения объектов хранения индивидуального автотранспорта	
	4.6	Зона планируемого размещения производственно-коммунальных объектов IV - V классов опасности	
	4.7 4.8	Зона планируемого размещения объектов хранения индивидуального автотранспорта	
	4.9	Зона планируемого размещения автозаправочной станции	
	4.10	Зона планируемого размещения объектов торговли	
	4.11	Зона размещения объектов торговли	
	4.12	Зона планируемого размещения объектов инженерной инфраструктуры	
	4.13	Зона планируемого размещения открытой автостоянки	
	4.14	Зона планируемого размещения производственно-коммунальных объектов IV - V классов опасности	
	4.15 4.16	Зона размещения производственно-коммунальных объектов IV - V классов опасности	
	4.17	Зона планируемого размещения объектов инженерной инфраструктуры	

Схема расположения элементов планировочной структуры

