

ПОСТАНОВЛЕНИЕ АДМИНИСТРАЦИИ ГОРОДА ОМСКА

от 3 мая 2017 года № 388-п

Об установлении постоянного публичного сервитута
в отношении земельного участка, расположенного
в Центральном административном округе города Омска

Руководствуясь статьей 23 Земельного кодекса Российской Федерации, Положением о порядке организации и проведения общественных слушаний по вопросу установления публичного сервитута в отношении земельного участка, расположенного на территории города Омска, утвержденным постановлением Администрации города Омска от 29 января 2010 года № 48-п, на основании постановления Администрации города Омска от 24 ноября 2016 года № 1425-п «О назначении общественных слушаний по вопросу установления постоянного публичного сервитута в отношении земельного участка, расположенного в Центральном административном округе города Омска», с учетом заключения о результатах общественных слушаний по вопросу установления постоянного публичного сервитута от 15 февраля 2017 года, постановляю:

1. Установить в целях прохода через земельный участок постоянный публичный сервитут согласно прилагаемой схеме в отношении части земельного участка площадью 360 кв. м, входящей в состав земельного участка с кадастровым номером 55:36:090108:3069, из состава земель населенных пунктов, площадью 7776 кв. м, местоположение которого установлено относительно ориентира, расположенного в границах участка. Ориентир 10-этажное здание. Почтовый адрес ориентира: Омская область, город Омск, Центральный административный округ, улица Учебная, дом 90.

2. Департаменту имущественных отношений Администрации города Омска обеспечить государственную регистрацию постоянного публичного сервитута в органе, осуществляющем государственный кадастровый учет и государственную регистрацию прав.


3. Департаменту информационной политики Администрации города Омска опубликовать настоящее постановление в средствах массовой информации и разместить в сети «Интернет» на официальном сайте Администрации города Омска в течение 10 дней со дня издания настоящего постановления.

4. Контроль за исполнением настоящего постановления оставляю за собой.

Мэр города Омска

В.В. Двораковский

**СХЕМА
ЗЕМЕЛЬНОГО УЧАСТКА
в Центральном административном округе города Омска,
в отношении которого установлен
постоянный публичный сервитут для прохода**

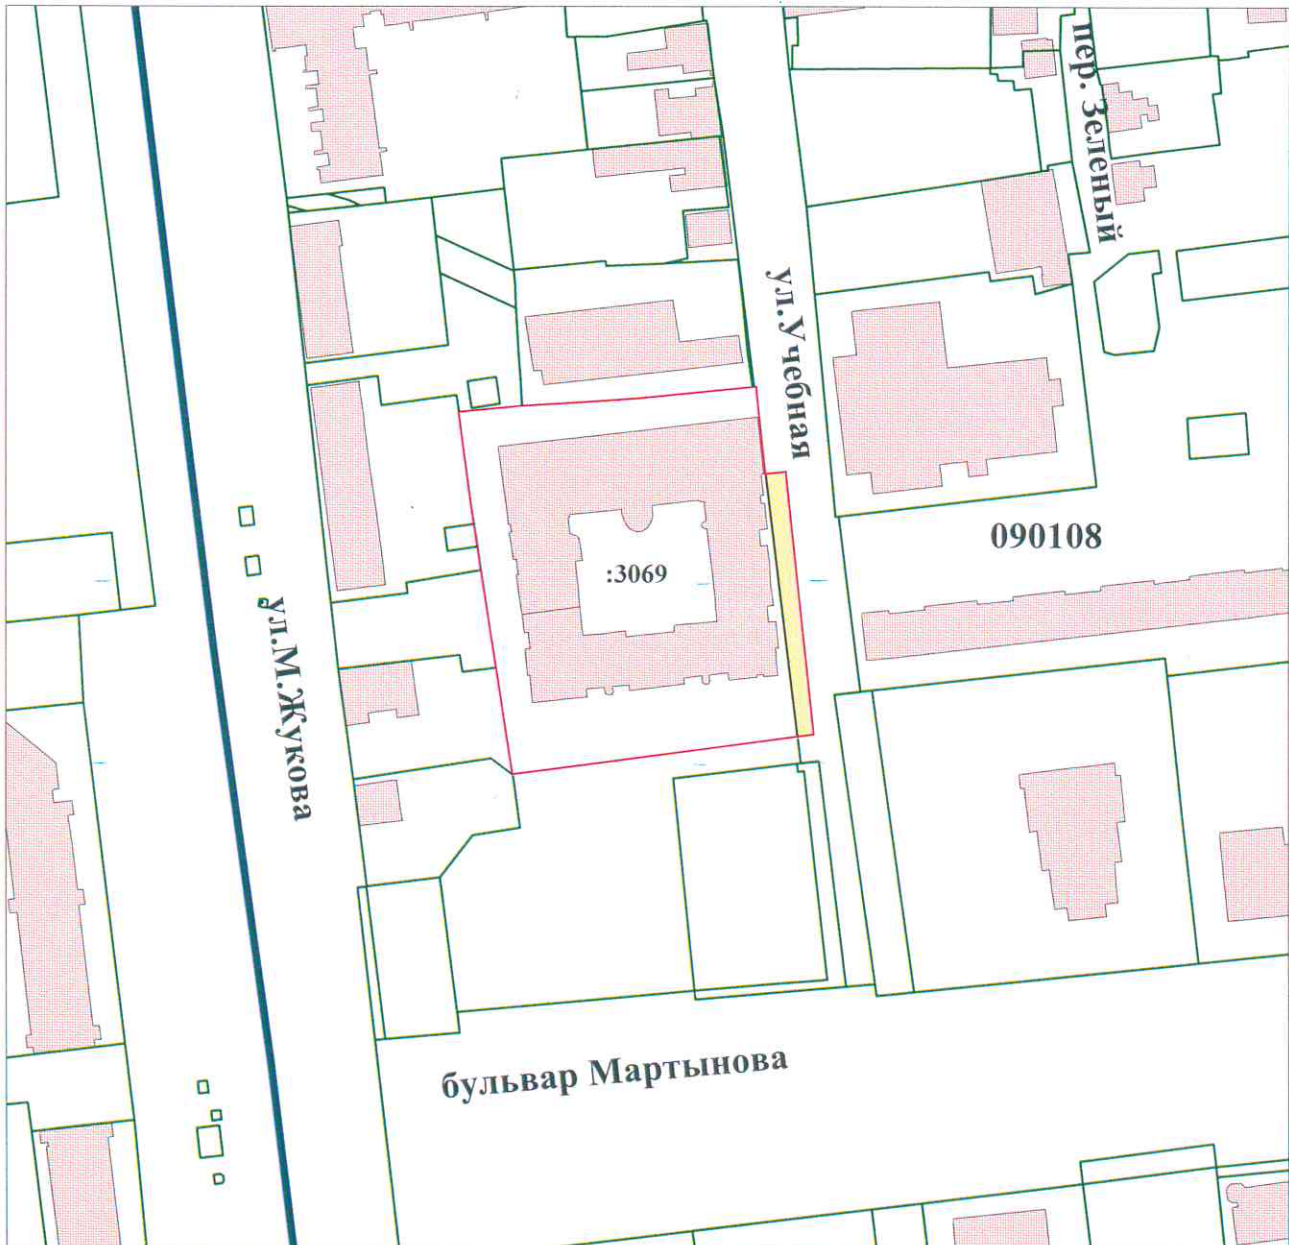

Условные обозначения

	граница кадастрового квартала
	граница учтенного в ЕГРН земельного участка
	земельный участок, в отношении которого планируется установление публичного сервитута
	зона действия публичного сервитута
090108	кадастровый номер кадастрового квартала
:3069	кадастровый номер земельного участка, учтенного в ЕГРН

Заместитель директора	Халимова Е. К.
Начальник управления	Устинов А. Б.
Начальник отдела	Григоренко О. Н.
Главный специалист	Камерцель А. Ю.

СХЕМА
ЗЕМЕЛЬНОГО УЧАСТКА
в Центральном административном округе города Омска,
в отношении которого установлен
постоянный публичный сервитут для прохода

Масштаб 1:2000

Лист 1

Листов 1

департамент
имущественных
отношений
Администрации
города Омска