

Схема организации дорожного движения при закрытии движения на Ул.
21-ая Амурская на период с 18.06.2013 по 15.07.2013.

Название организации: СРФ ООО "СибРос"
Название объекта: Реконструкция магистрали общегородского значения по Ул. 21-ая
Амурская от Ул. 24-ая Северная до Ул. Завертяева со стороны
путепроводной развязки через железнодорожные пути в ЦАО г.
Омска


Сроки исполнения: с 18.06.2013 по 15.07.2013

Ответственный за
проведение
дорожных работ: Загваздин В.П.


Вид и характер дорожных работ: Реконструкция

Схема составлена: МП г. Омска "Трансигнал"

Схема ОДД:

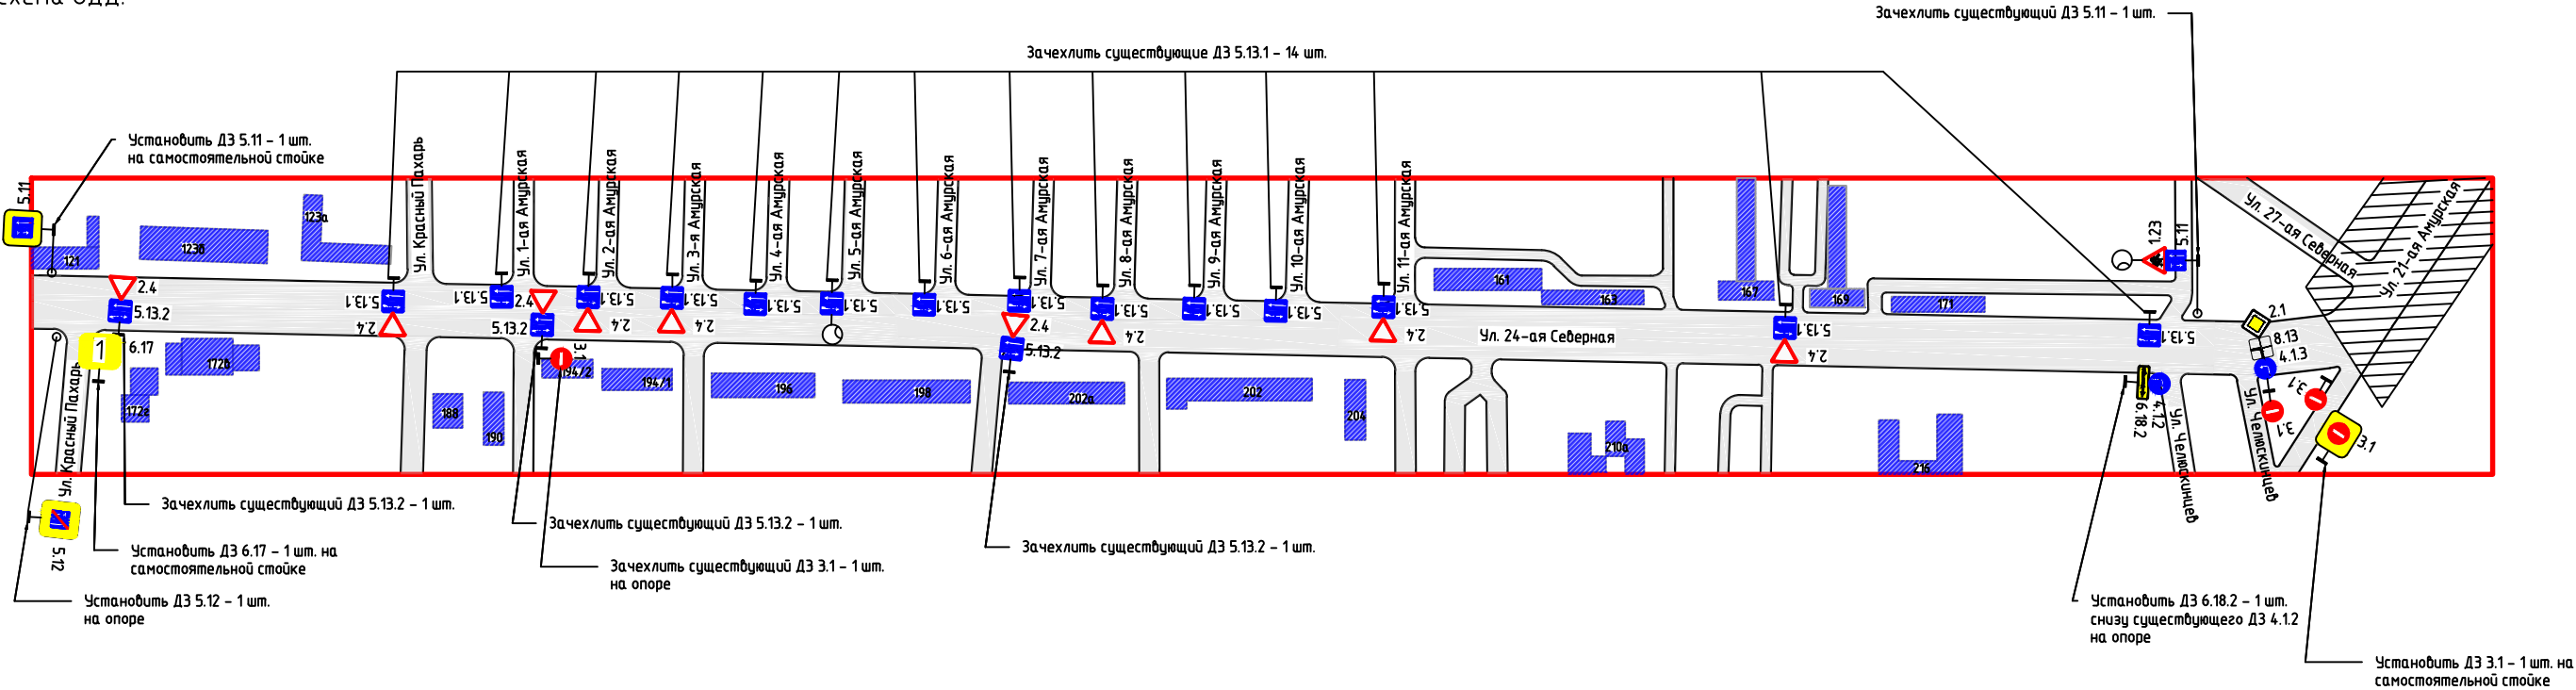


Ситуационный план:

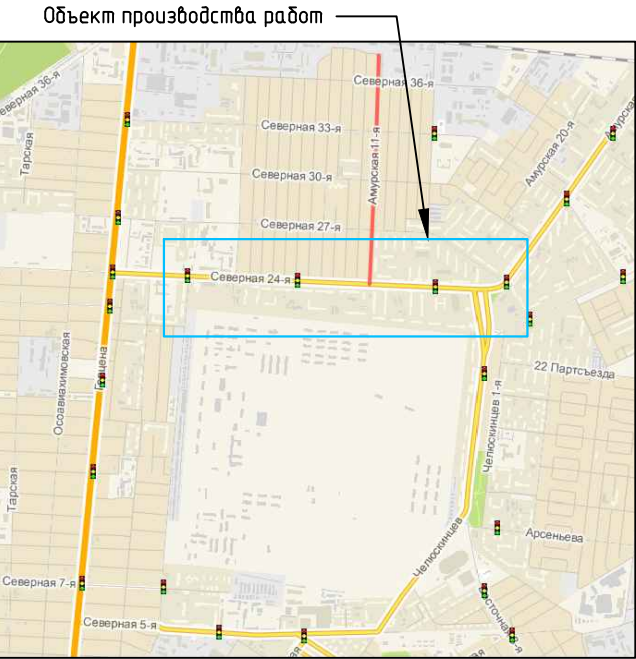

Условные обозначения:

Цифрой 1 на схеме ОДД обозначен следующий
ДЗ 6.17 индивидуального проектирования:

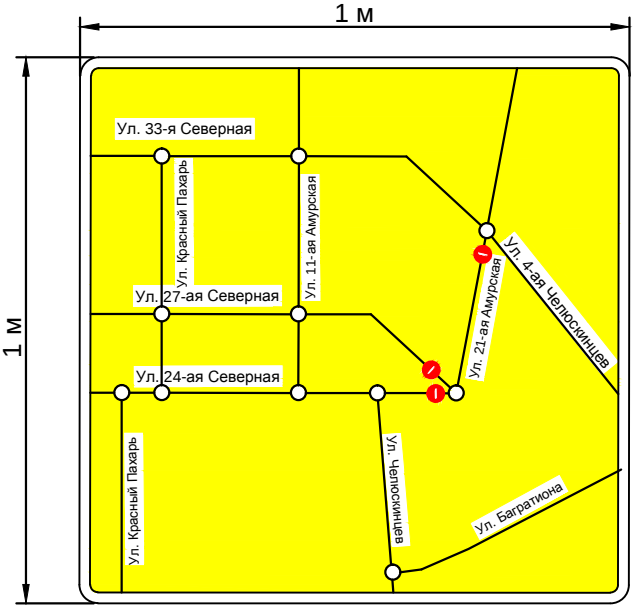

 - Условные границы участка производства работ