


Схема расположения границ проектирования и элементов планировочной структуры проекта планировки территории, расположенной в границах: улица Челюскинцев – улица 21-я Амурская – граница полосы отвода железной дороги – граница промышленной территории – улица Пристанционная – улица 35 лет Советской Армии в Центральном административном округе города Омска

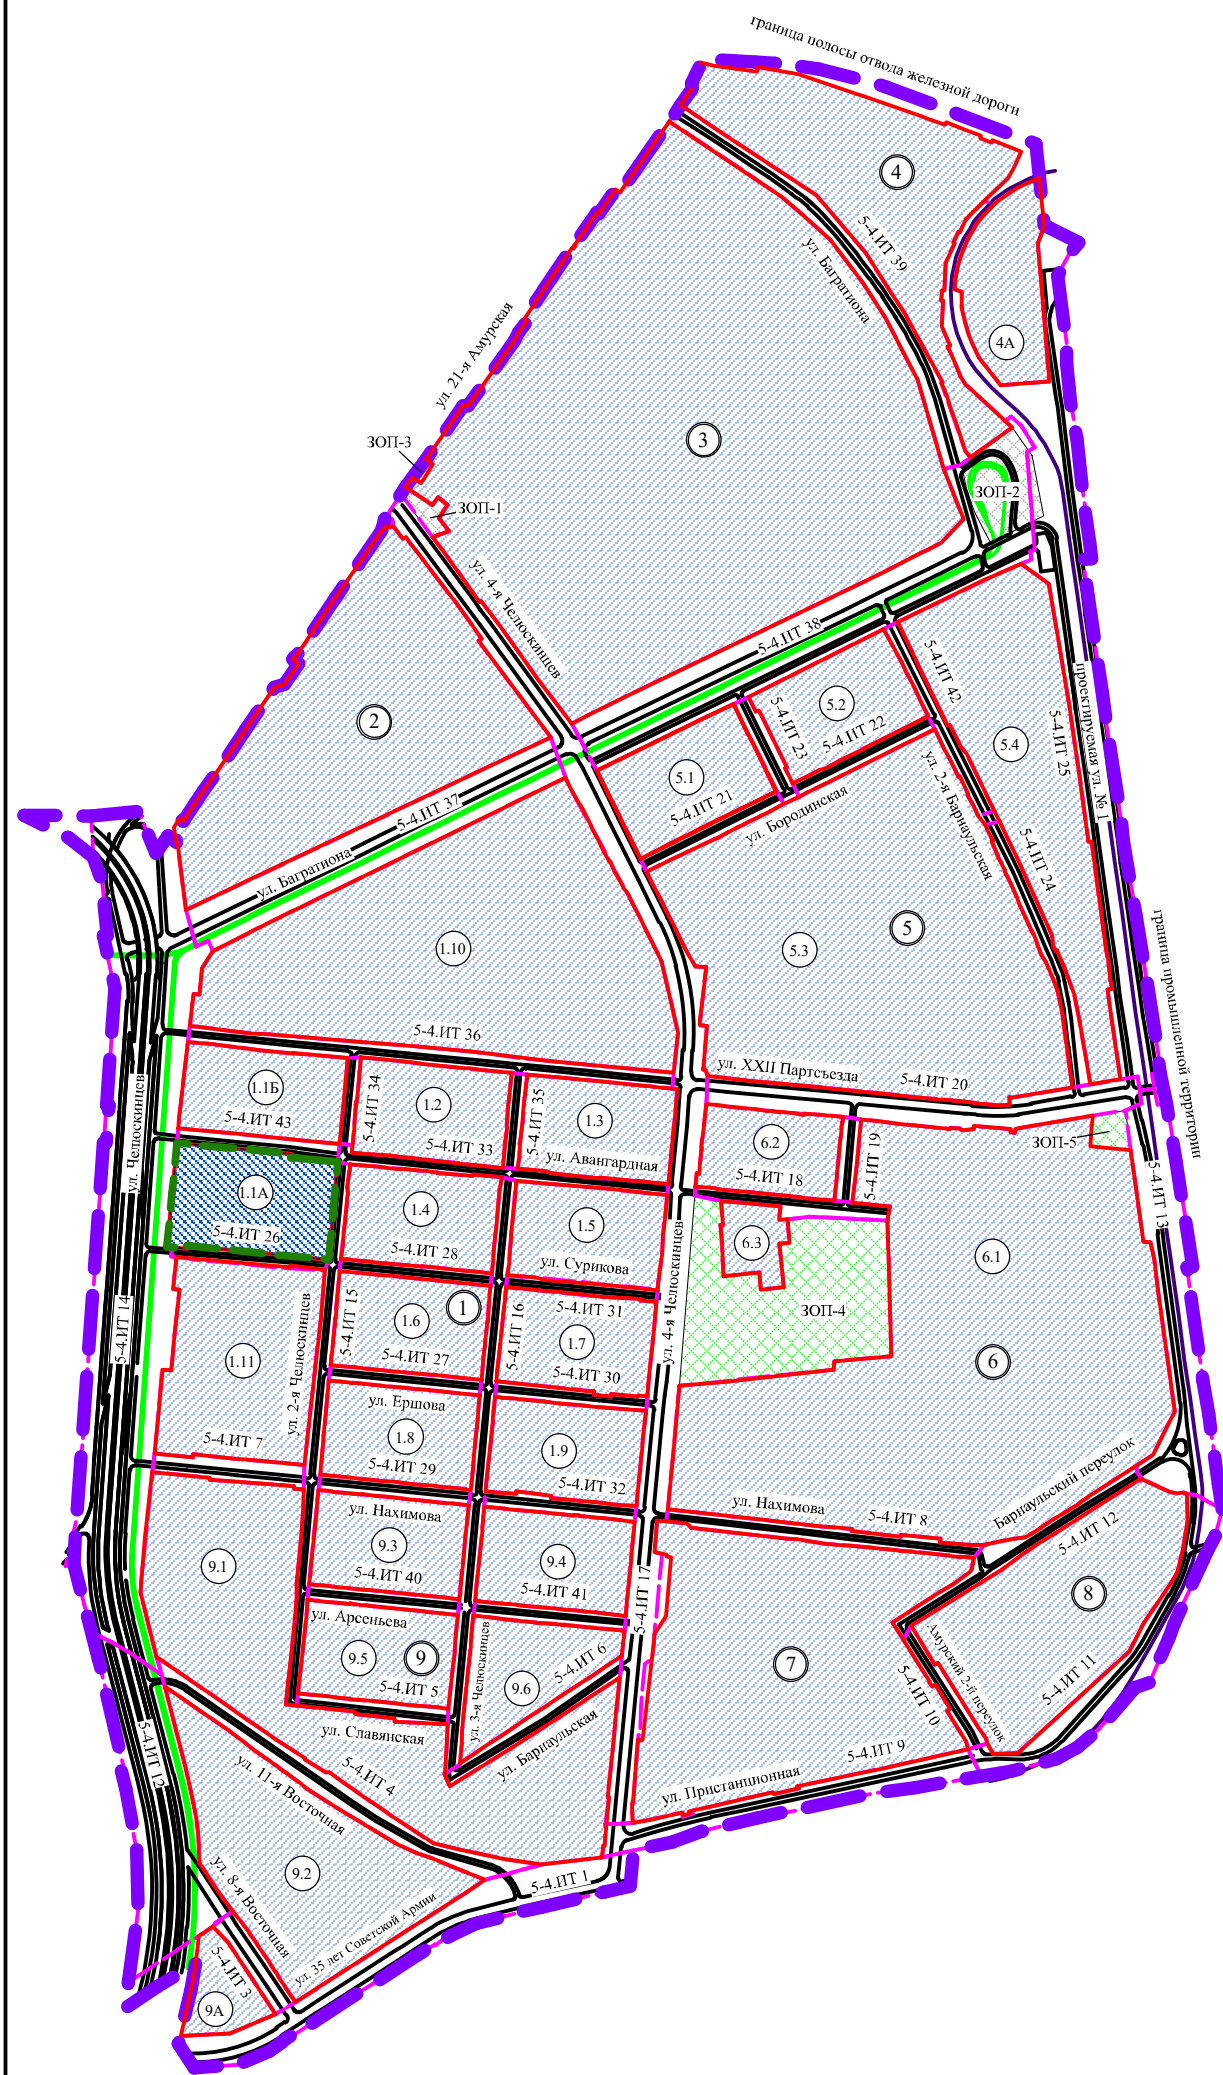

Условные обозначения	
	граница утвержденного проекта планировки территории
	граница проекта межевания территории
	красные линии
	территория элемента планировочной структуры
	территория общего пользования (объекты городской рекреации)
	территория общего пользования (объекты городского транспорта)
	граница элемента планировочной структуры (улично-дорожная сеть)
	дороги
	трамвайные пути
	ось существующей железной дороги
	проектируемая территория
	номер микрорайона
	номер элемента планировочной структуры
	номер элемента планировочной структуры (улично-дорожная сеть)
	номер территории общего пользования

Условные обозначения	
	граница проекта межевания территории
	красные линии
	линии отступа от красных линий в целях определения мест допустимого размещения зданий, строений, сооружений
	проходы, проезды внутриквартальные
	границы образуемых земельных участков 1 этапа образования
	границы образуемых земельных участков 2 этапа образования
	земельные участки, учтенные в ЕГРН
	земельные участки, учтенные в ЕГРН декларативно
	земельные участки с условными номерами, образованные на предыдущем этапе межевания территории
	многоконтурные земельные участки с условными номерами, образованные на предыдущем этапе межевания территории
	образуемые земельные участки для размещения объектов малоэтажной многоквартирной жилой застройки
	образуемые земельные участки для размещения объектов среднеэтажной жилой застройки
	образуемые земельные участки для размещения объектов многоэтажной жилой застройки (высотной застройки)
	образуемые земельные участки для размещения объектов коммунального обслуживания
	образуемые земельные участки (территории) общего пользования, коммунального обслуживания
	образуемые земельные участки для размещения объектов благоустройства территории


1.1A.1 номер образуемого земельного участка
1.1A.6(1) номер контура образуемого земельного участка

Чертеж межевания территории элемента планировочной структуры № 1.1А микрорайона 1 проекта планировки территории, расположенной в границах: улица Челюскинцев – улица 21-я Амурская – граница полосы отвода железной дороги – граница промышленной территории – улица Пристанционная – улица 35 лет Советской Армии в Центральном административном округе города Омска


1 этап образования земельных участков

Схема кадастрового плана территории
М 1:2500

Условные обозначения	
	граница проекта межевания территории
	красные линии
	земельные участки, учтенные в ЕГРН
	земельные участки, учтенные в ЕГРН декларативно
	номер кадастрового квартала

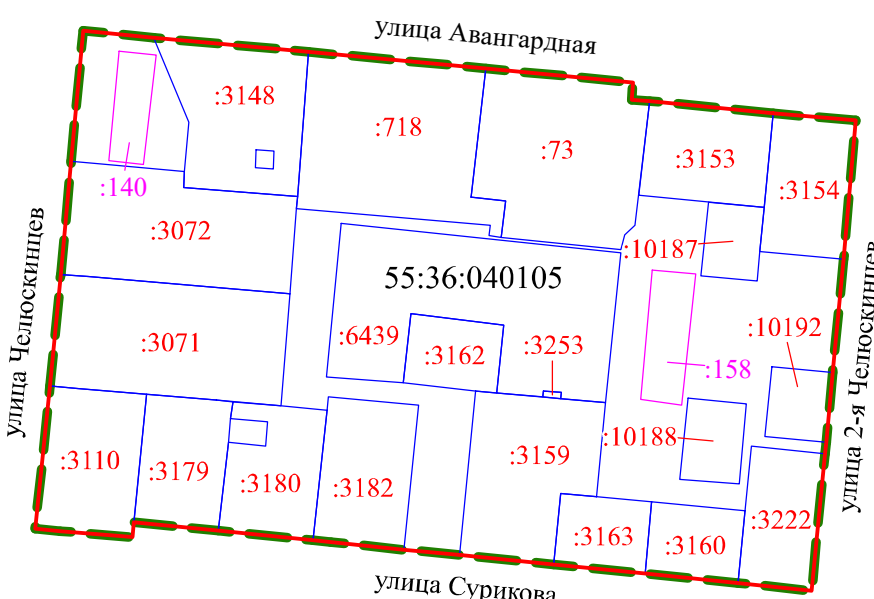


1 этап образования земельных участков

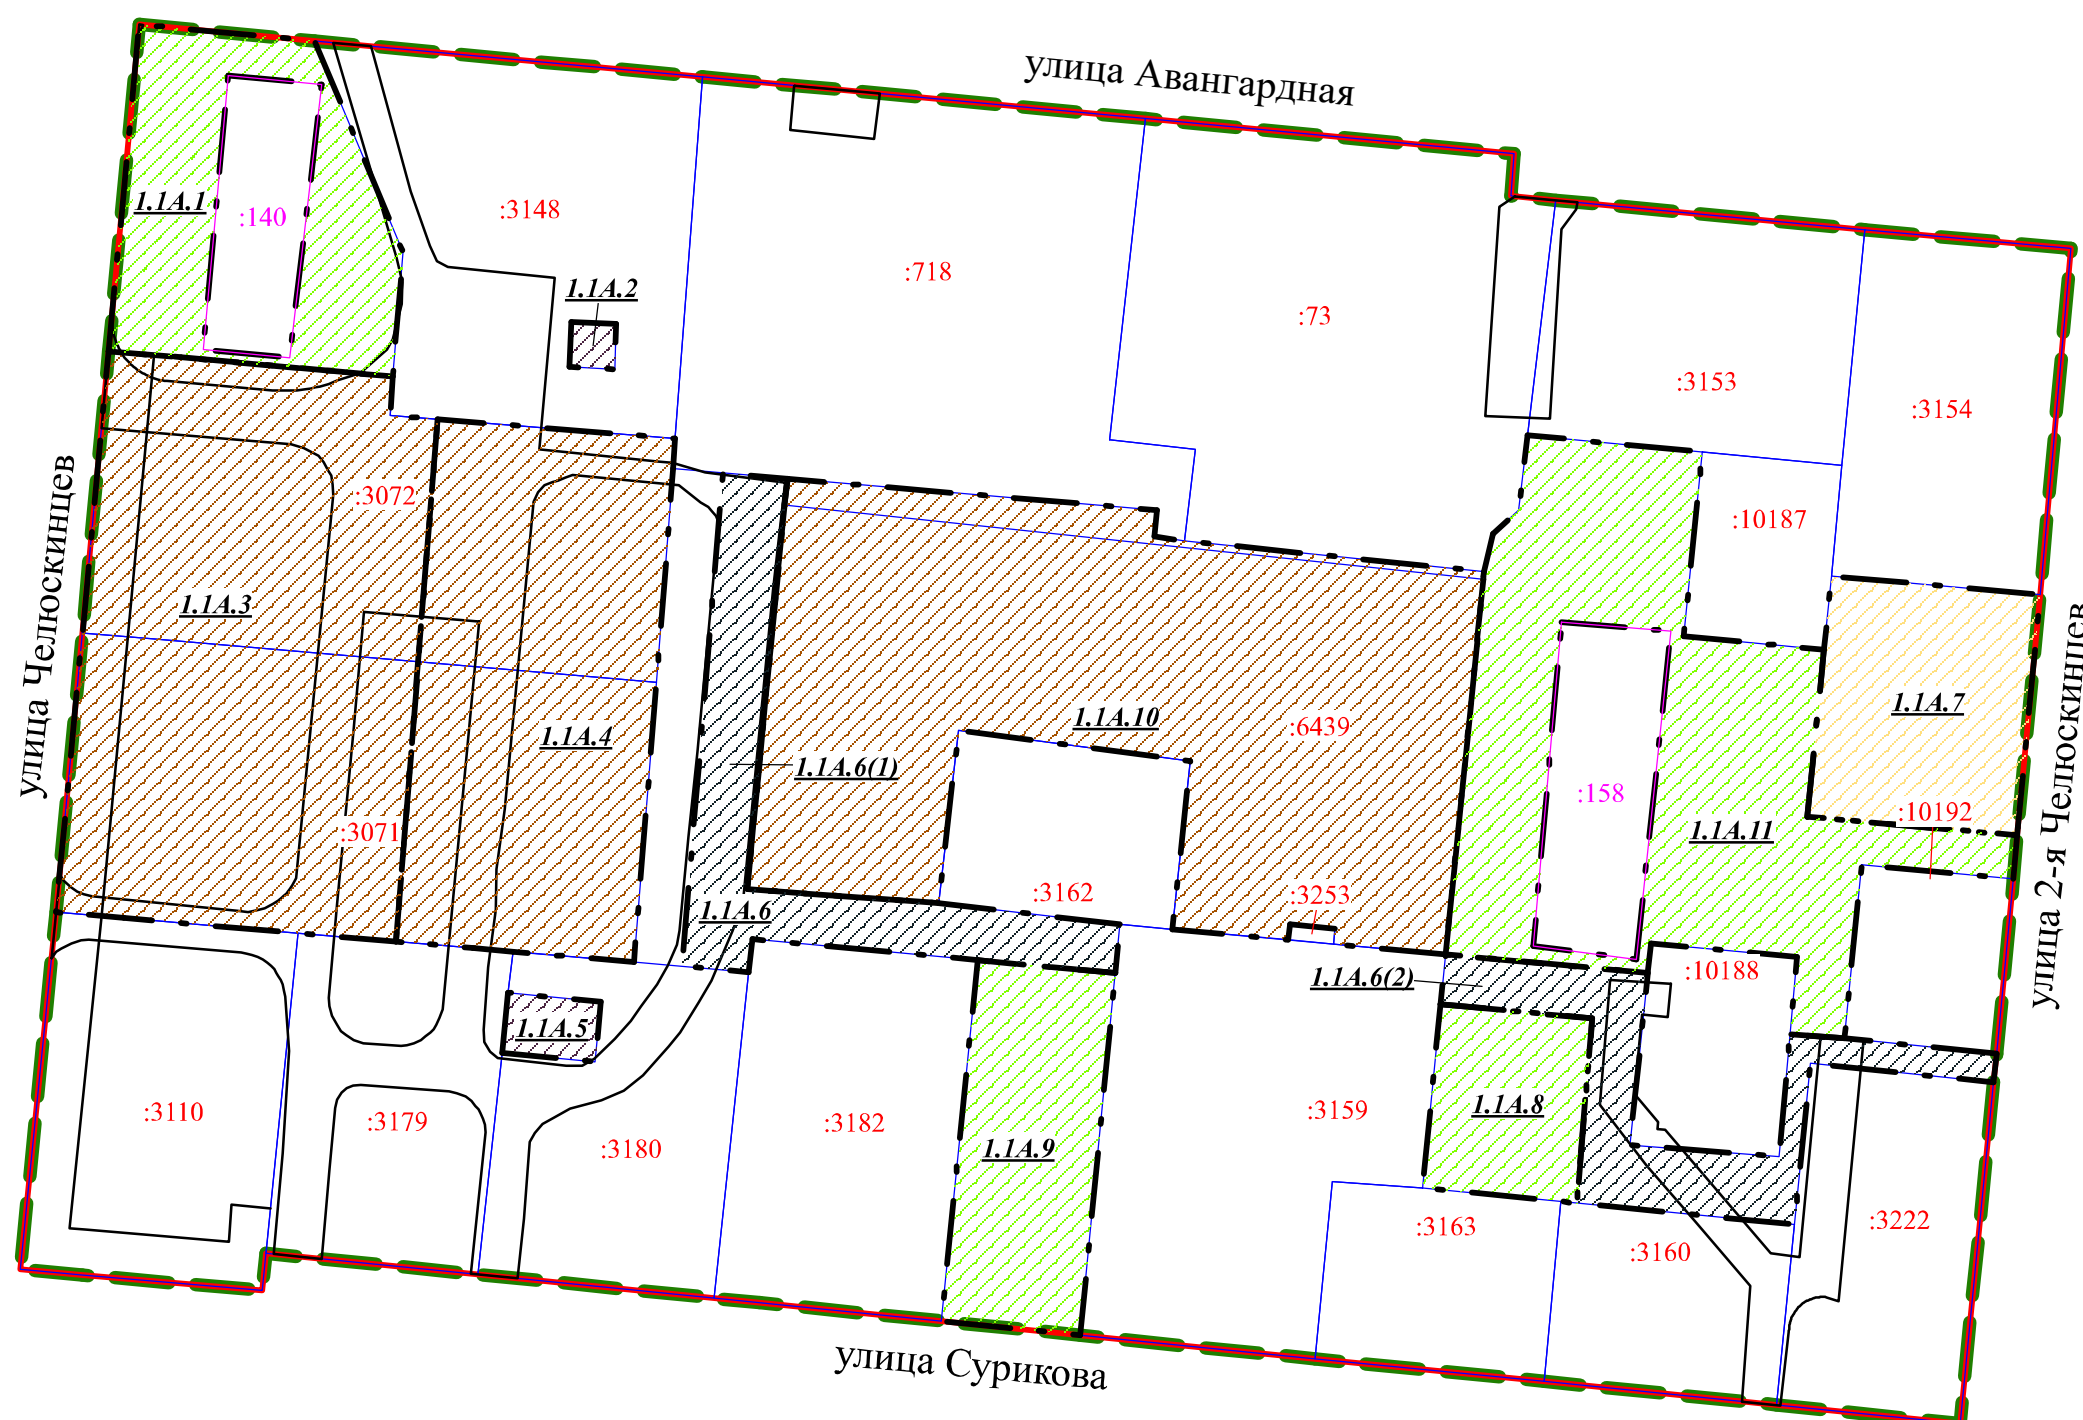


2 этап образования земельных участков

Схема кадастрового плана территории
М 1:2500

Условные обозначения	
	граница проекта межевания территории
	красные линии
	земельные участки, учтенные в ЕГРН
	земельные участки с условными номерами, образованные на предыдущем этапе межевания территории
	многоконтурные земельные участки с условными номерами, образованные на предыдущем этапе межевания территории
	номер кадастрового квартала

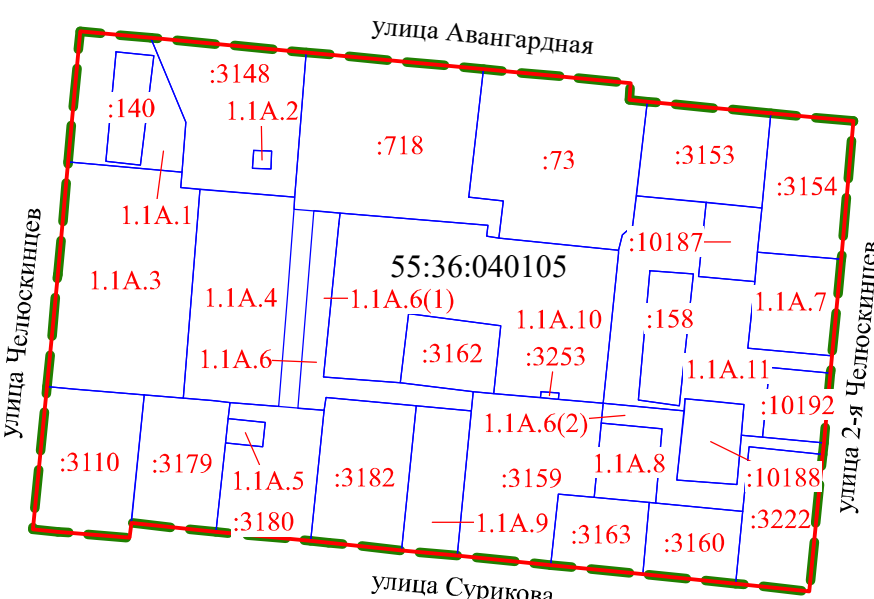

2 этап образования земельных участков

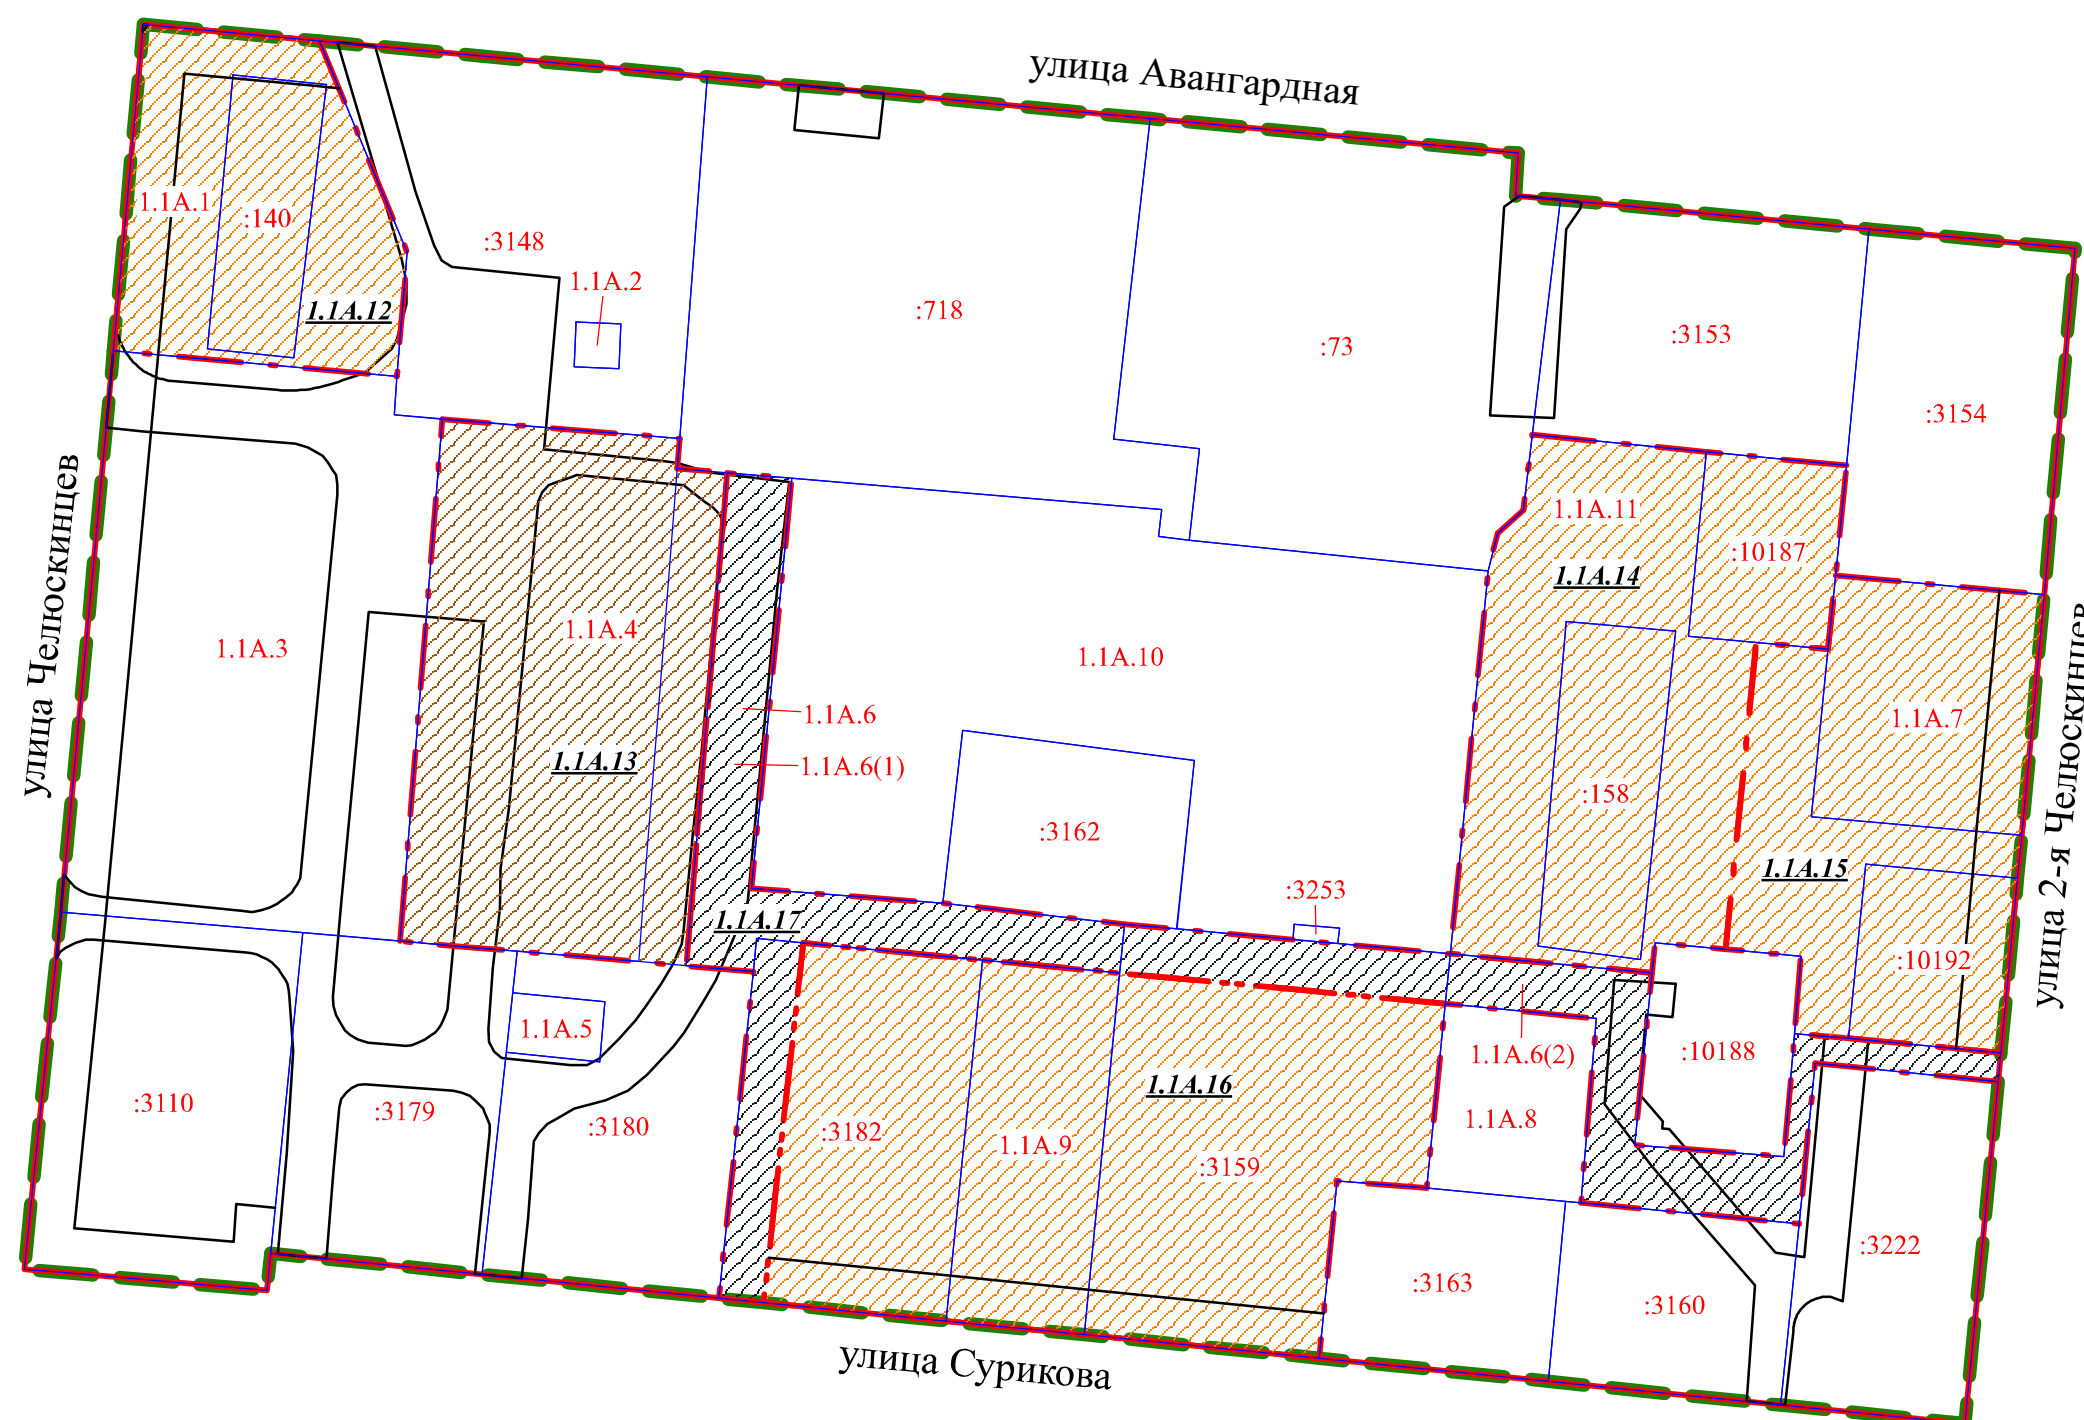

Примечание:
1. Разработчик: бюджетное учреждение города Омска «Омскаргитехтура».
2. Заказчик: департамент архитектуры и градостроительства Администрации города Омска
3. Координаты характерных точек определены аналитическим методом, средняя квадратическая погрешность местоположения характерных точек не более 0,10 м.