

Схема организации дорожного движения при закрытии движения на Ул. 21-ая Амурская на период с 15.06.2013 по 15.07.2013.

Название организаци: СРФ 000 "СибРос"  
 Название объекта: Реконструкция магистрали общегородского значения по Ул. 21-ая Амурская от Ул. 24-ая Северная до Ул. Завертяева со стороны путепроводной развязки через железнодорожные пути в ЦАО г. Омска


Сроки исполнения: с 15.06.2013 по 15.07.2013

Ответственный за проведение дорожных работ: Загваздин В.П.

Вид и характер дорожных работ: Реконструкция

Схема составлена: МП г. Омска "Трансигнал"

Схема ОДД:

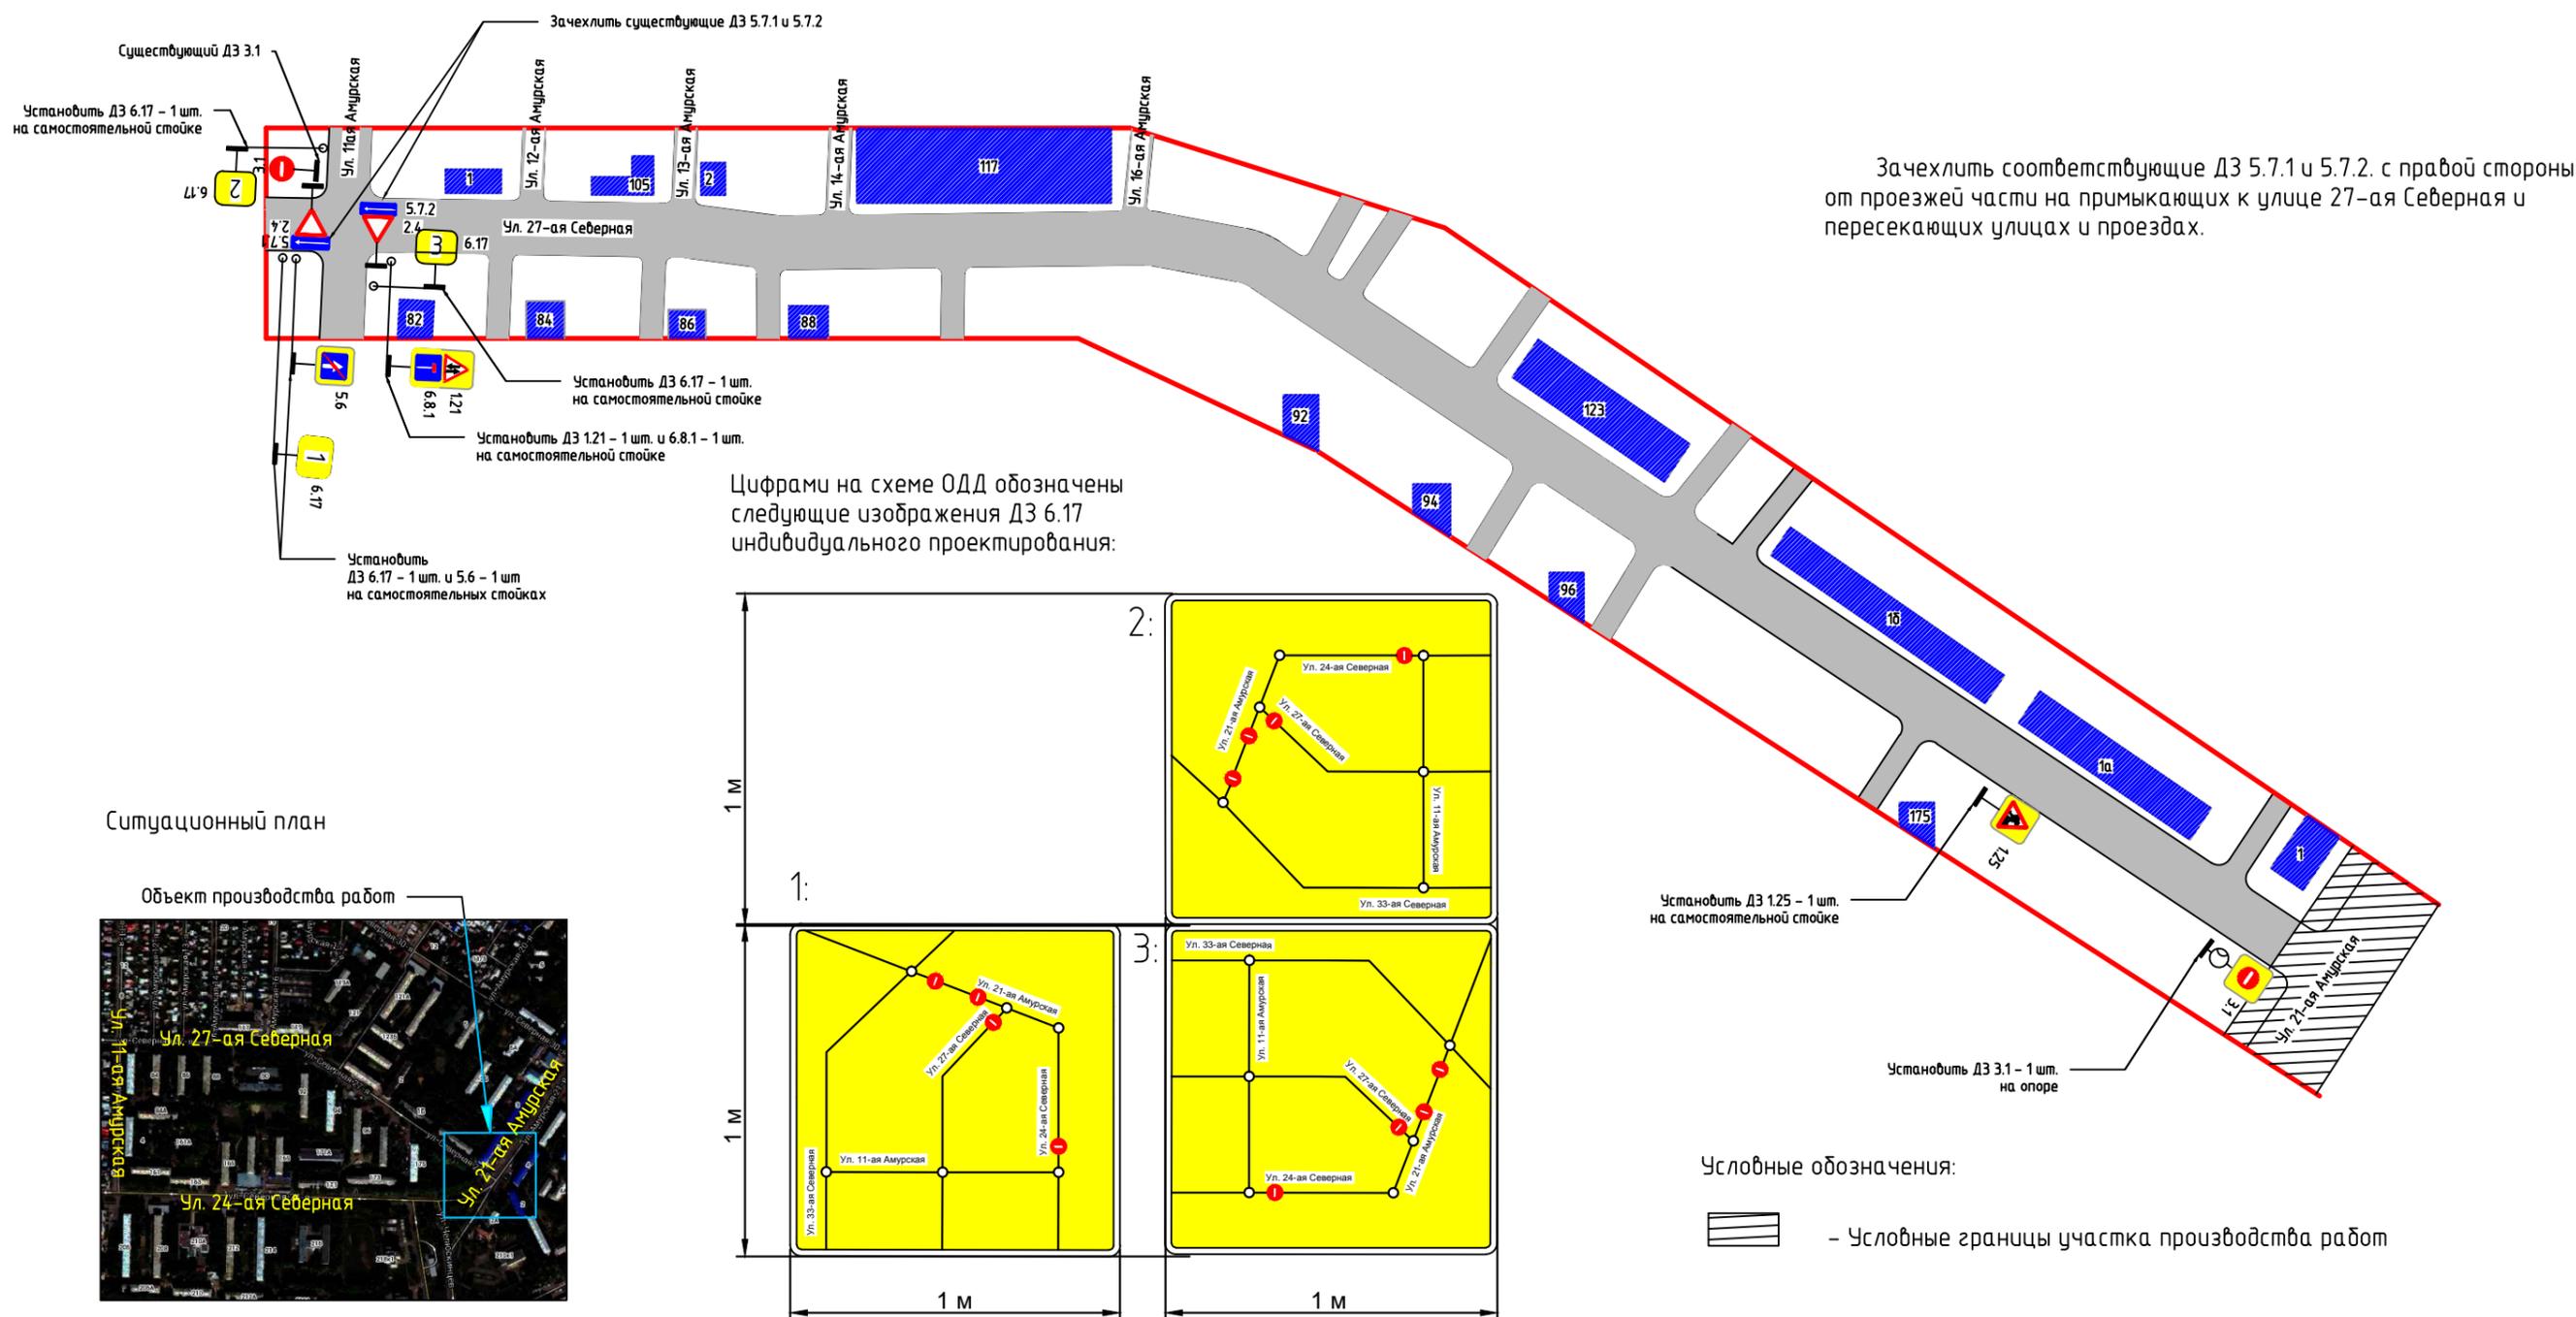

Ситуационный план

