

СХЕМА РАЗВИТИЯ ОБЪЕКТОВ И СЕТЕЙ ИНЖЕНЕРНО-ТЕХНИЧЕСКОГО ОБЕСПЕЧЕНИЯ

ЭЛЕКТРОСНАБЖЕНИЕ В ГРАНИЦАХ ТЕРРИТОРИИ 10-1

- УСЛОВНЫЕ ОБОЗНАЧЕНИЯ ЗОНЫ И ГРАНИЦЫ ЗЕМЕЛЬ:**
- граница города;
 - граница населенного пункта;
 - планируемые границы территории;
 - 10-1** - обозначение территории;
 - многоквартирная и среднеэтажная жилая застройка;
 - зоны капитальной смешанной застройки;
 - индивидуальная малоэтажная застройка;
 - коммунально-складские территории;
 - общественно-деловые зоны;
 - территория существующих зеленых насаждений;
 - рекреационные зоны (проектируемые);
 - садовые участки;
 - территории промышленности;
 - территории промышленности за расчетный срок;
 - планируемые территории развития города;
 - городские природные и резервные территории;
 - земли промышленности, энергетики, транспорта, связи, радиовещания, телевидения, информатики, земли для обеспечения космической деятельности, земли обороны, безопасности и земли иного специального назначения.

УСЛОВНЫЕ ОБОЗНАЧЕНИЯ ОБЪЕКТОВ И СЕТЕЙ ИНЖЕНЕРНО-ТЕХНИЧЕСКОГО ОБЕСПЕЧЕНИЯ:

- воздушные линии электропередач 220 кВ, 110 кВ, 35 кВ;
- электроподстанции 110/10 кВ, 35/10(6) кВ;
- демонтируемые электроподстанции;
- проектируемые электроподстанции.


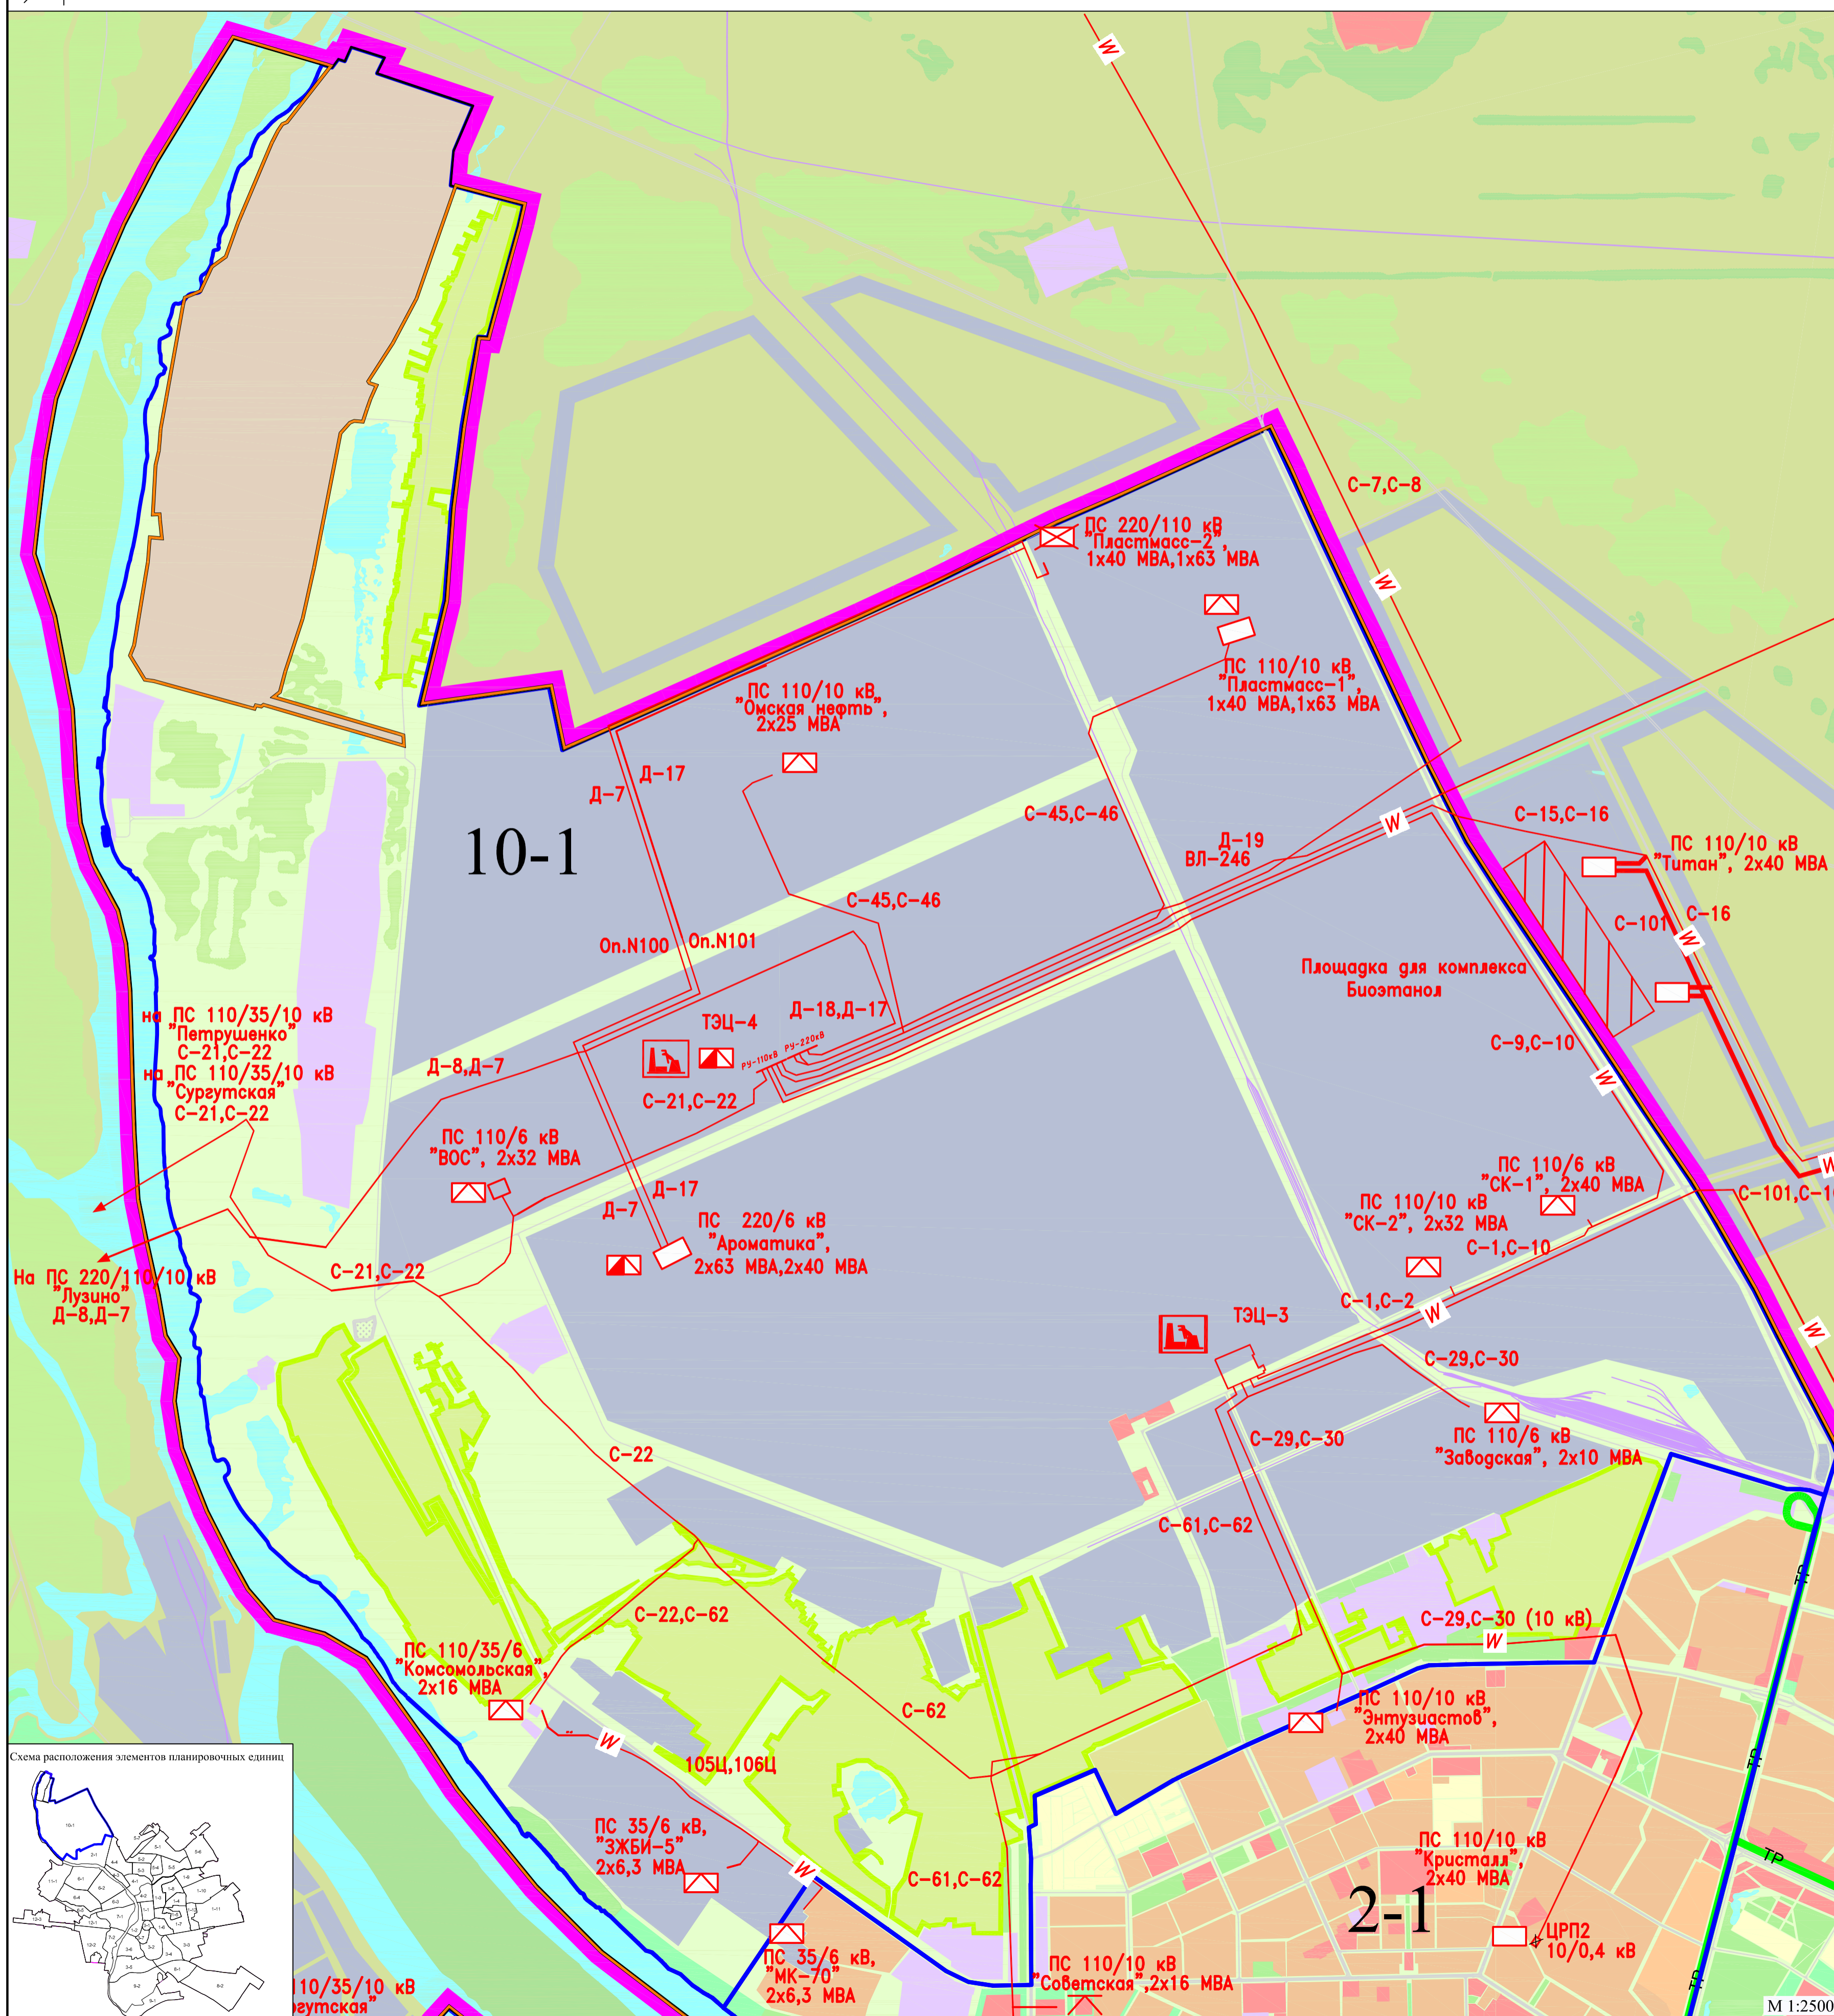


Схема расположения элементов планировочных единиц

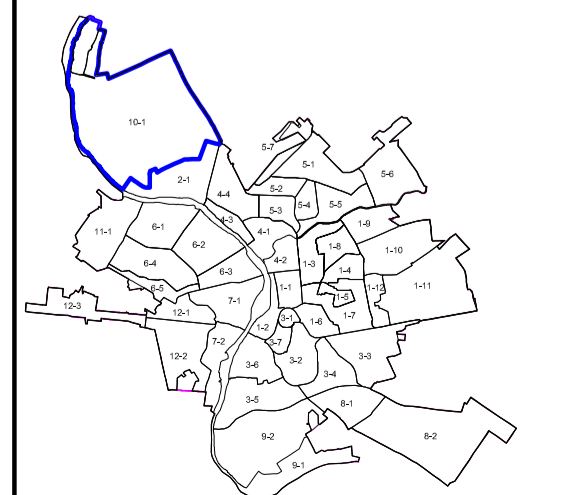

10/35/10 кВ
Сургутская

М 1:25000