

Чертеж межевания территории в границах элементов планировочной структуры №№ 99, 100, элементов планировочной структуры (линейных объектов): № 2-1.ИТ85 по проектируемой улице № 16, № 2-1.ИТ88 по проектируемой улице № 17, № 2-1.ИТ89 по проектируемой улице № 18, № 2-1.ИТ165 по улице Блюхера проекта планировки территории городка Нефтяников, расположенной в границах: правый берег реки Иртыш – улица Заозерная – улица Комбинатская – улица Химиков – улица Энтузиастов – переулок 1-й Окружной – переулок 2-й Окружной – улица Доковская – проспект Мира – северо-восточная граница отвода «Сибэкстрострой», АТП-10, ГСК «Асфальт» – в Советском административном округе города Омска

Приложение № 9
к постановлению Администрации города Омска
от 8 октября 2020 года № 613-п


Схема расположения элементов планировочной структуры проекта планировки территории городка Нефтяников, расположенной в границах: правый берег реки Иртыш – улица Заозерная – улица Комбинатская – улица Химиков – улица Энтузиастов – переулок 1-й Окружной – переулок 2-й Окружной – улица Доковская – проспект Мира – северо-восточная граница отвода «Сибэкстрострой», АТП-10, ГСК «Асфальт» – в Советском административном округе города Омска

Условные обозначения

- граница утвержденного проекта планировки
- граница планировочного района
- красные линии
- граница элемента линейного объекта
- граница планируемого элемента планировочной структуры
- граница проекта межевания территории
- дороги местного значения, улицы, проезды
- I планировочный район
- II планировочный район
- III планировочный район
- размещение объектов городской рекреации
- номер планировочного района
- номер элемента планировочной структуры
- 2-1.ИТ23 номер элемента линейного объекта

М 1:18000

Схема кадастрового плана территории

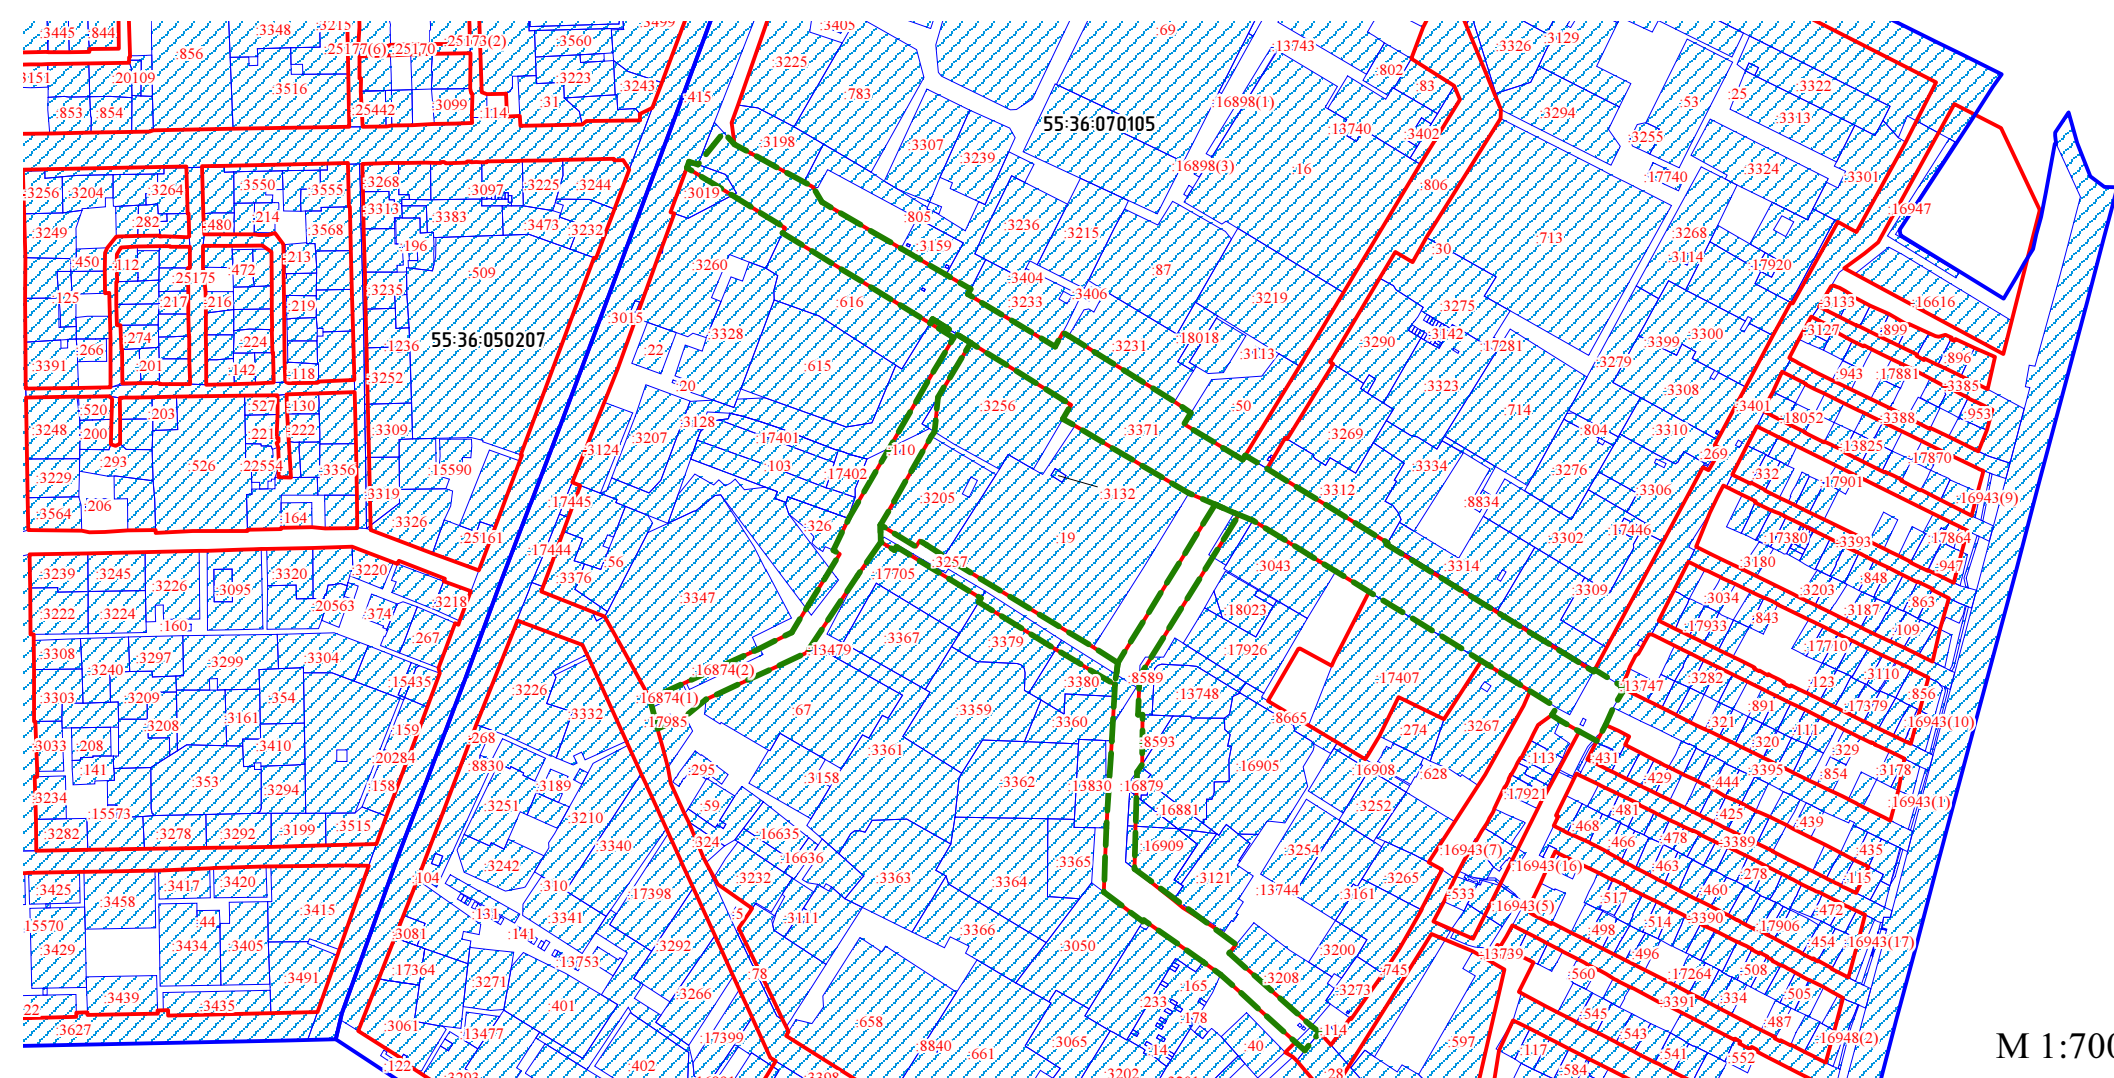


М 1:7000

Условные обозначения:

- граница проекта межевания территории
- границы земельных участков, учтенных в ЕГРН
- граница кадастрового квартала
- красные линии
- кадастровый номер земельного участка, учтенного в ЕГРН
- номер кадастрового квартала

Условные обозначения

- граница проекта межевания территории
- земельные участки, учтенные в ЕГРН
- красные линии
- линии отступа от красных линий в целях определения мест допустимого размещения зданий, строений, сооружений
- границы образуемых земельных участков
- зоны с особыми условиями использования территорий, учтенные в ЕГРН
- границы проектируемой зоны с особыми условиями использования территории
- земельные участки (территории) общего пользования, коммунальное обслуживание
- образуемые земельные участки размещения служебных гаражей
- образуемые земельные участки для предоставления коммунальных услуг
- границы образуемых частей земельных участков, рекомендуемые для установления сервитутов (публичных сервитутов) для использования земельных участков в целях строительства инженерных сетей
- номер образуемого земельного участка
- номер образуемой части земельного участка

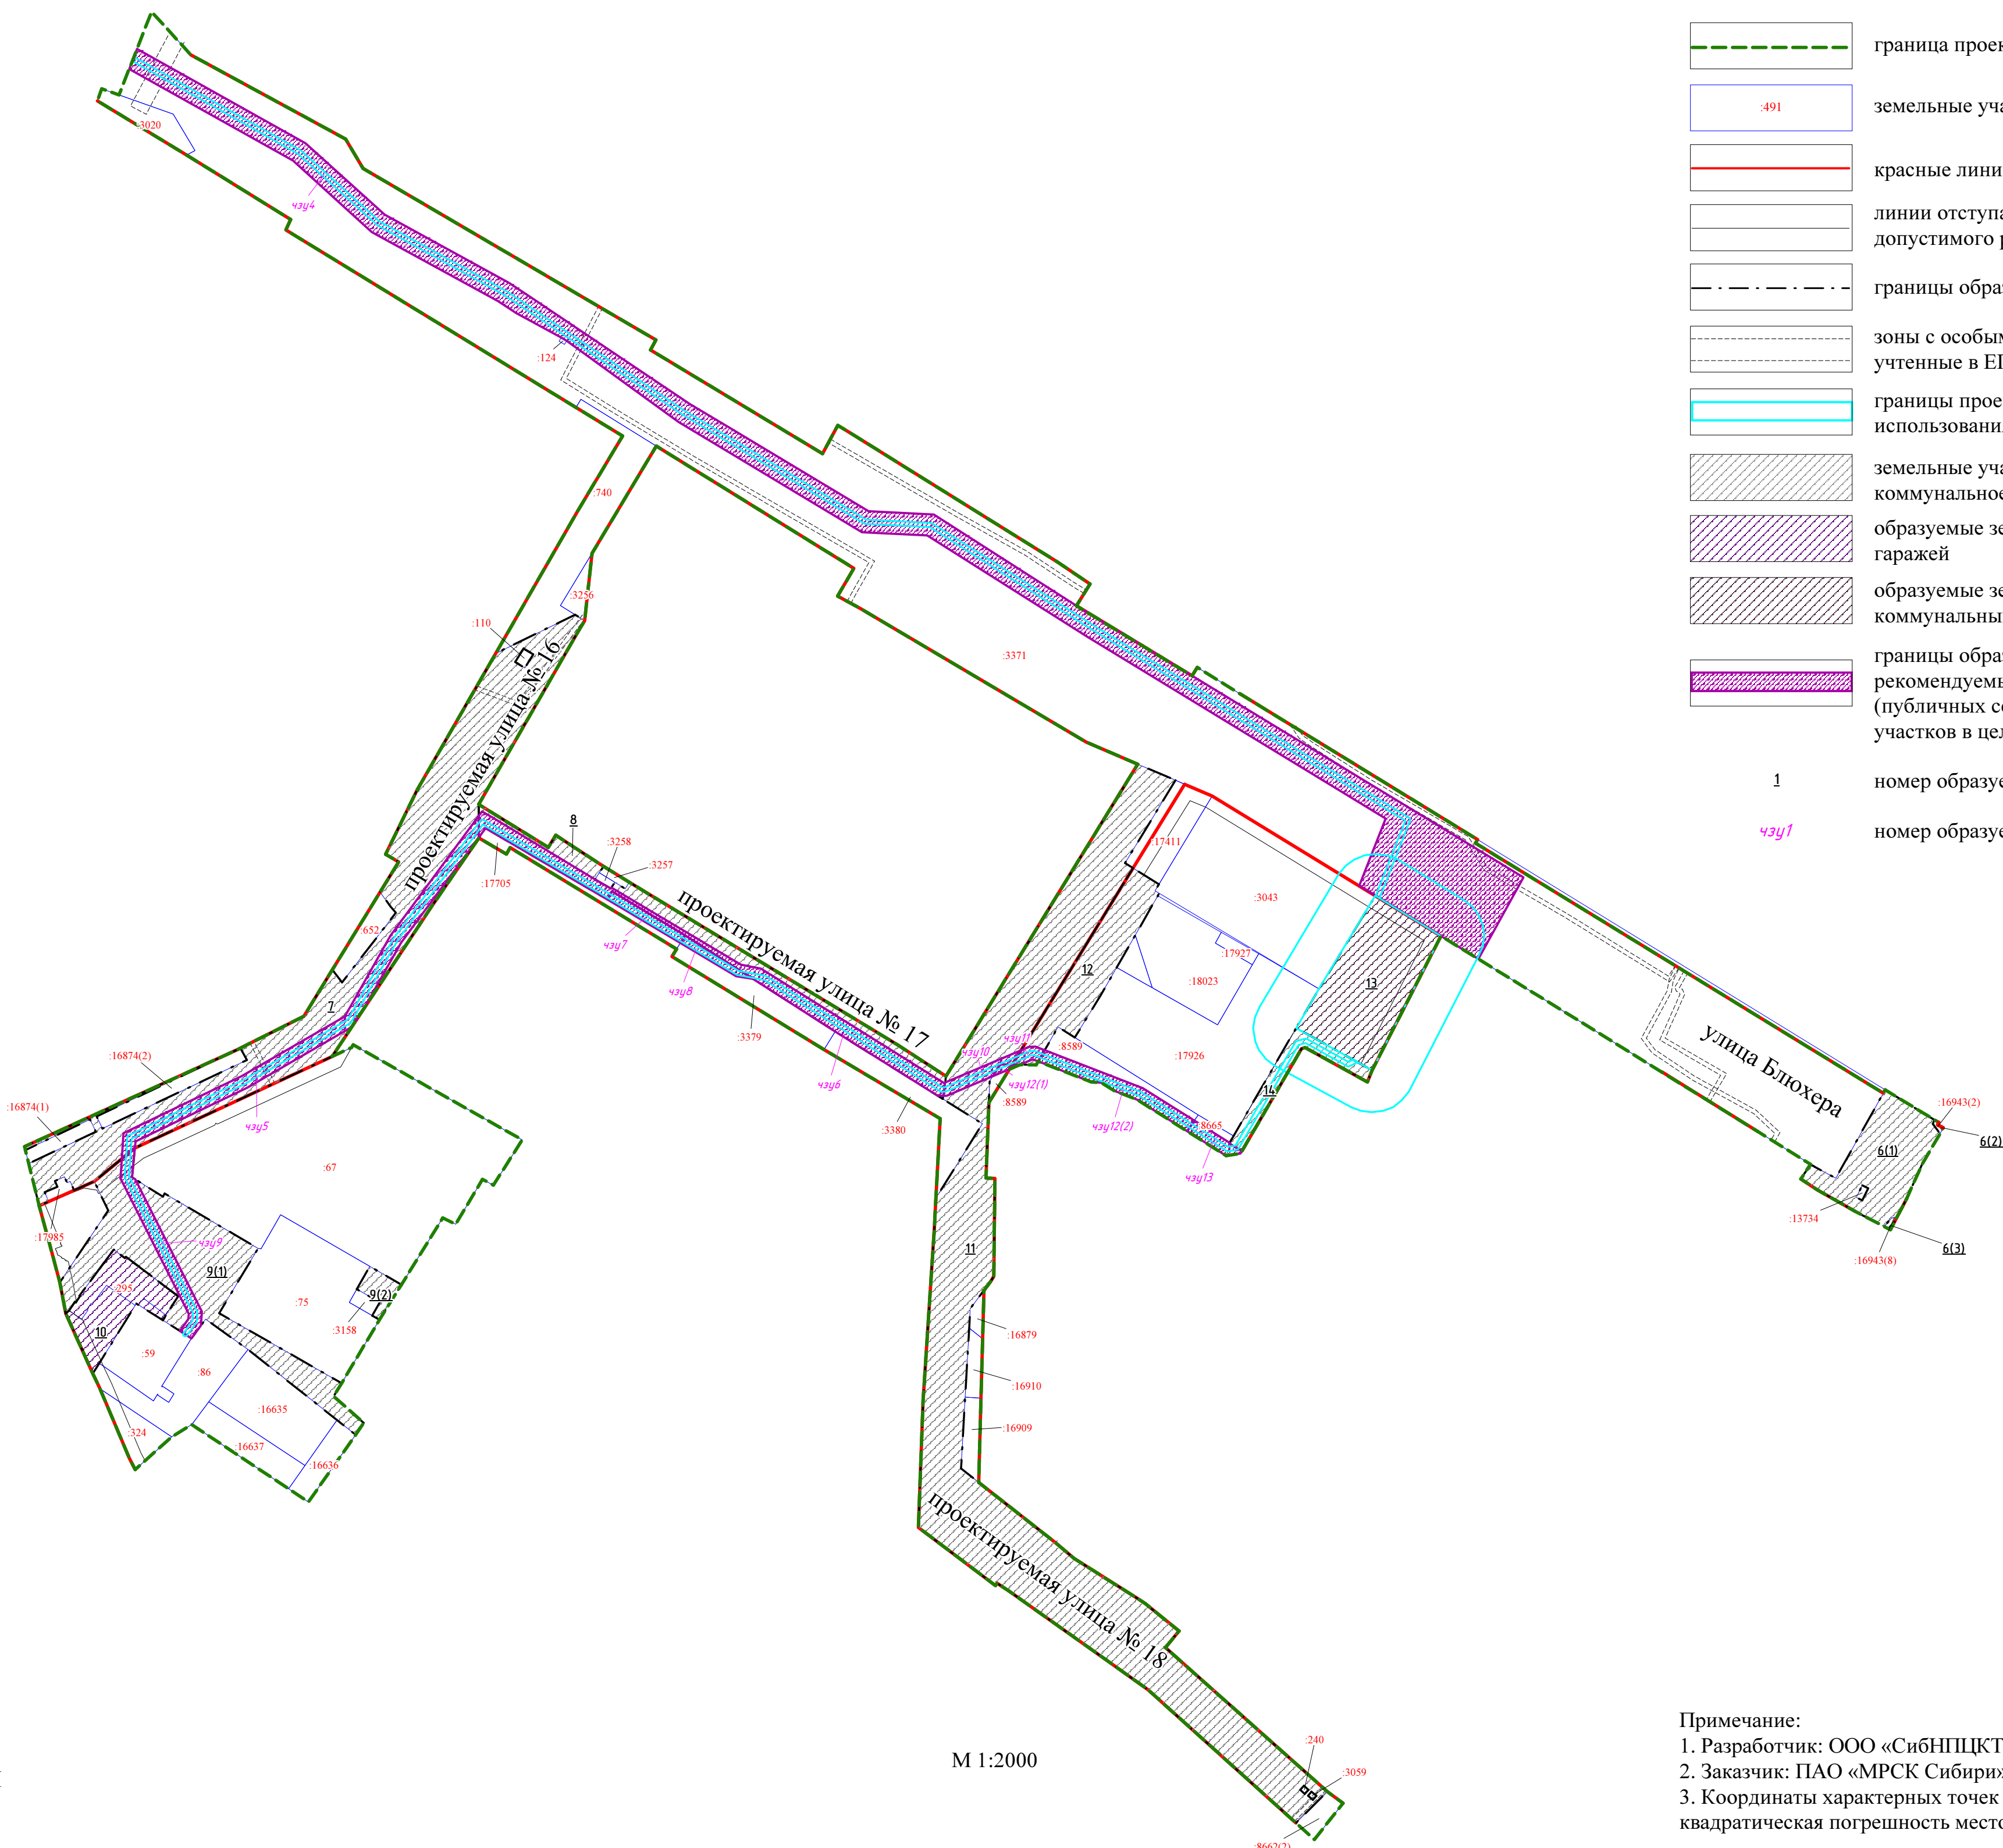

М 1:2000

Примечание:
1. Разработчик: ООО «СибНПЦКТ».
2. Заказчик: ПАО «МРСК Сибири».
3. Координаты характерных точек определены аналитическим методом, средняя квадратическая погрешность местоположения характерных точек не более 0,10 м.