

Чертеж межевания территории элементов планировочной структуры №№ 6-3.ИТ1.1, 6-3.ИТ1.2, ЗОП5 по Ленинградскому проспекту  
 проекта планировки территории, расположенной в границах: Ленинградский проспект – улица Волгоградская – улица Конева –  
 левый берег реки Иртыш в Кировском административном округе города Омска

Приложение  
 к проекту межевания территории элементов планировочной  
 структуры №№ 6-3.ИТ1.1, 6-3.ИТ1.2, ЗОП5 по Ленинградскому  
 проспекту проекта планировки территории, расположенной  
 в границах: Ленинградский проспект – улица Волгоградская –  
 улица Конева – левый берег реки Иртыш в Кировском  
 административном округе города Омска

Схема кадастрового плана территории  
 М 1:5000



Условные обозначения

	граница проекта межевания территории
	красные линии
	граница кадастрового квартала
	земельные участки, учтенные в ЕГРН
55:36:110210	номер кадастрового квартала

Схема расположения границ проектирования и элементов планировочной структуры проекта планировки территории,  
 расположенной в границах: Ленинградский проспект – улица Волгоградская – улица Конева – левый берег реки Иртыш  
 в Кировском административном округе города Омска

Условные обозначения

	граница утвержденного проекта планировки территории
	граница проекта межевания территории
	красные линии
	граница планировочного района
	граница элемента планировочной структуры (микрорайон, квартал)
	граница элемента планировочной структуры (территория общего пользования)
	граница элемента планировочной структуры (улично-дорожная сеть)
	номер планировочного района
	номер элемента планировочной структуры (микрорайон, квартал)
	номер элемента планировочной структуры (территория общего пользования)
	номер элемента планировочной структуры (улично-дорожная сеть)
	дороги
	I планировочный район
	II планировочный район
	водные объекты
	проектируемая территория

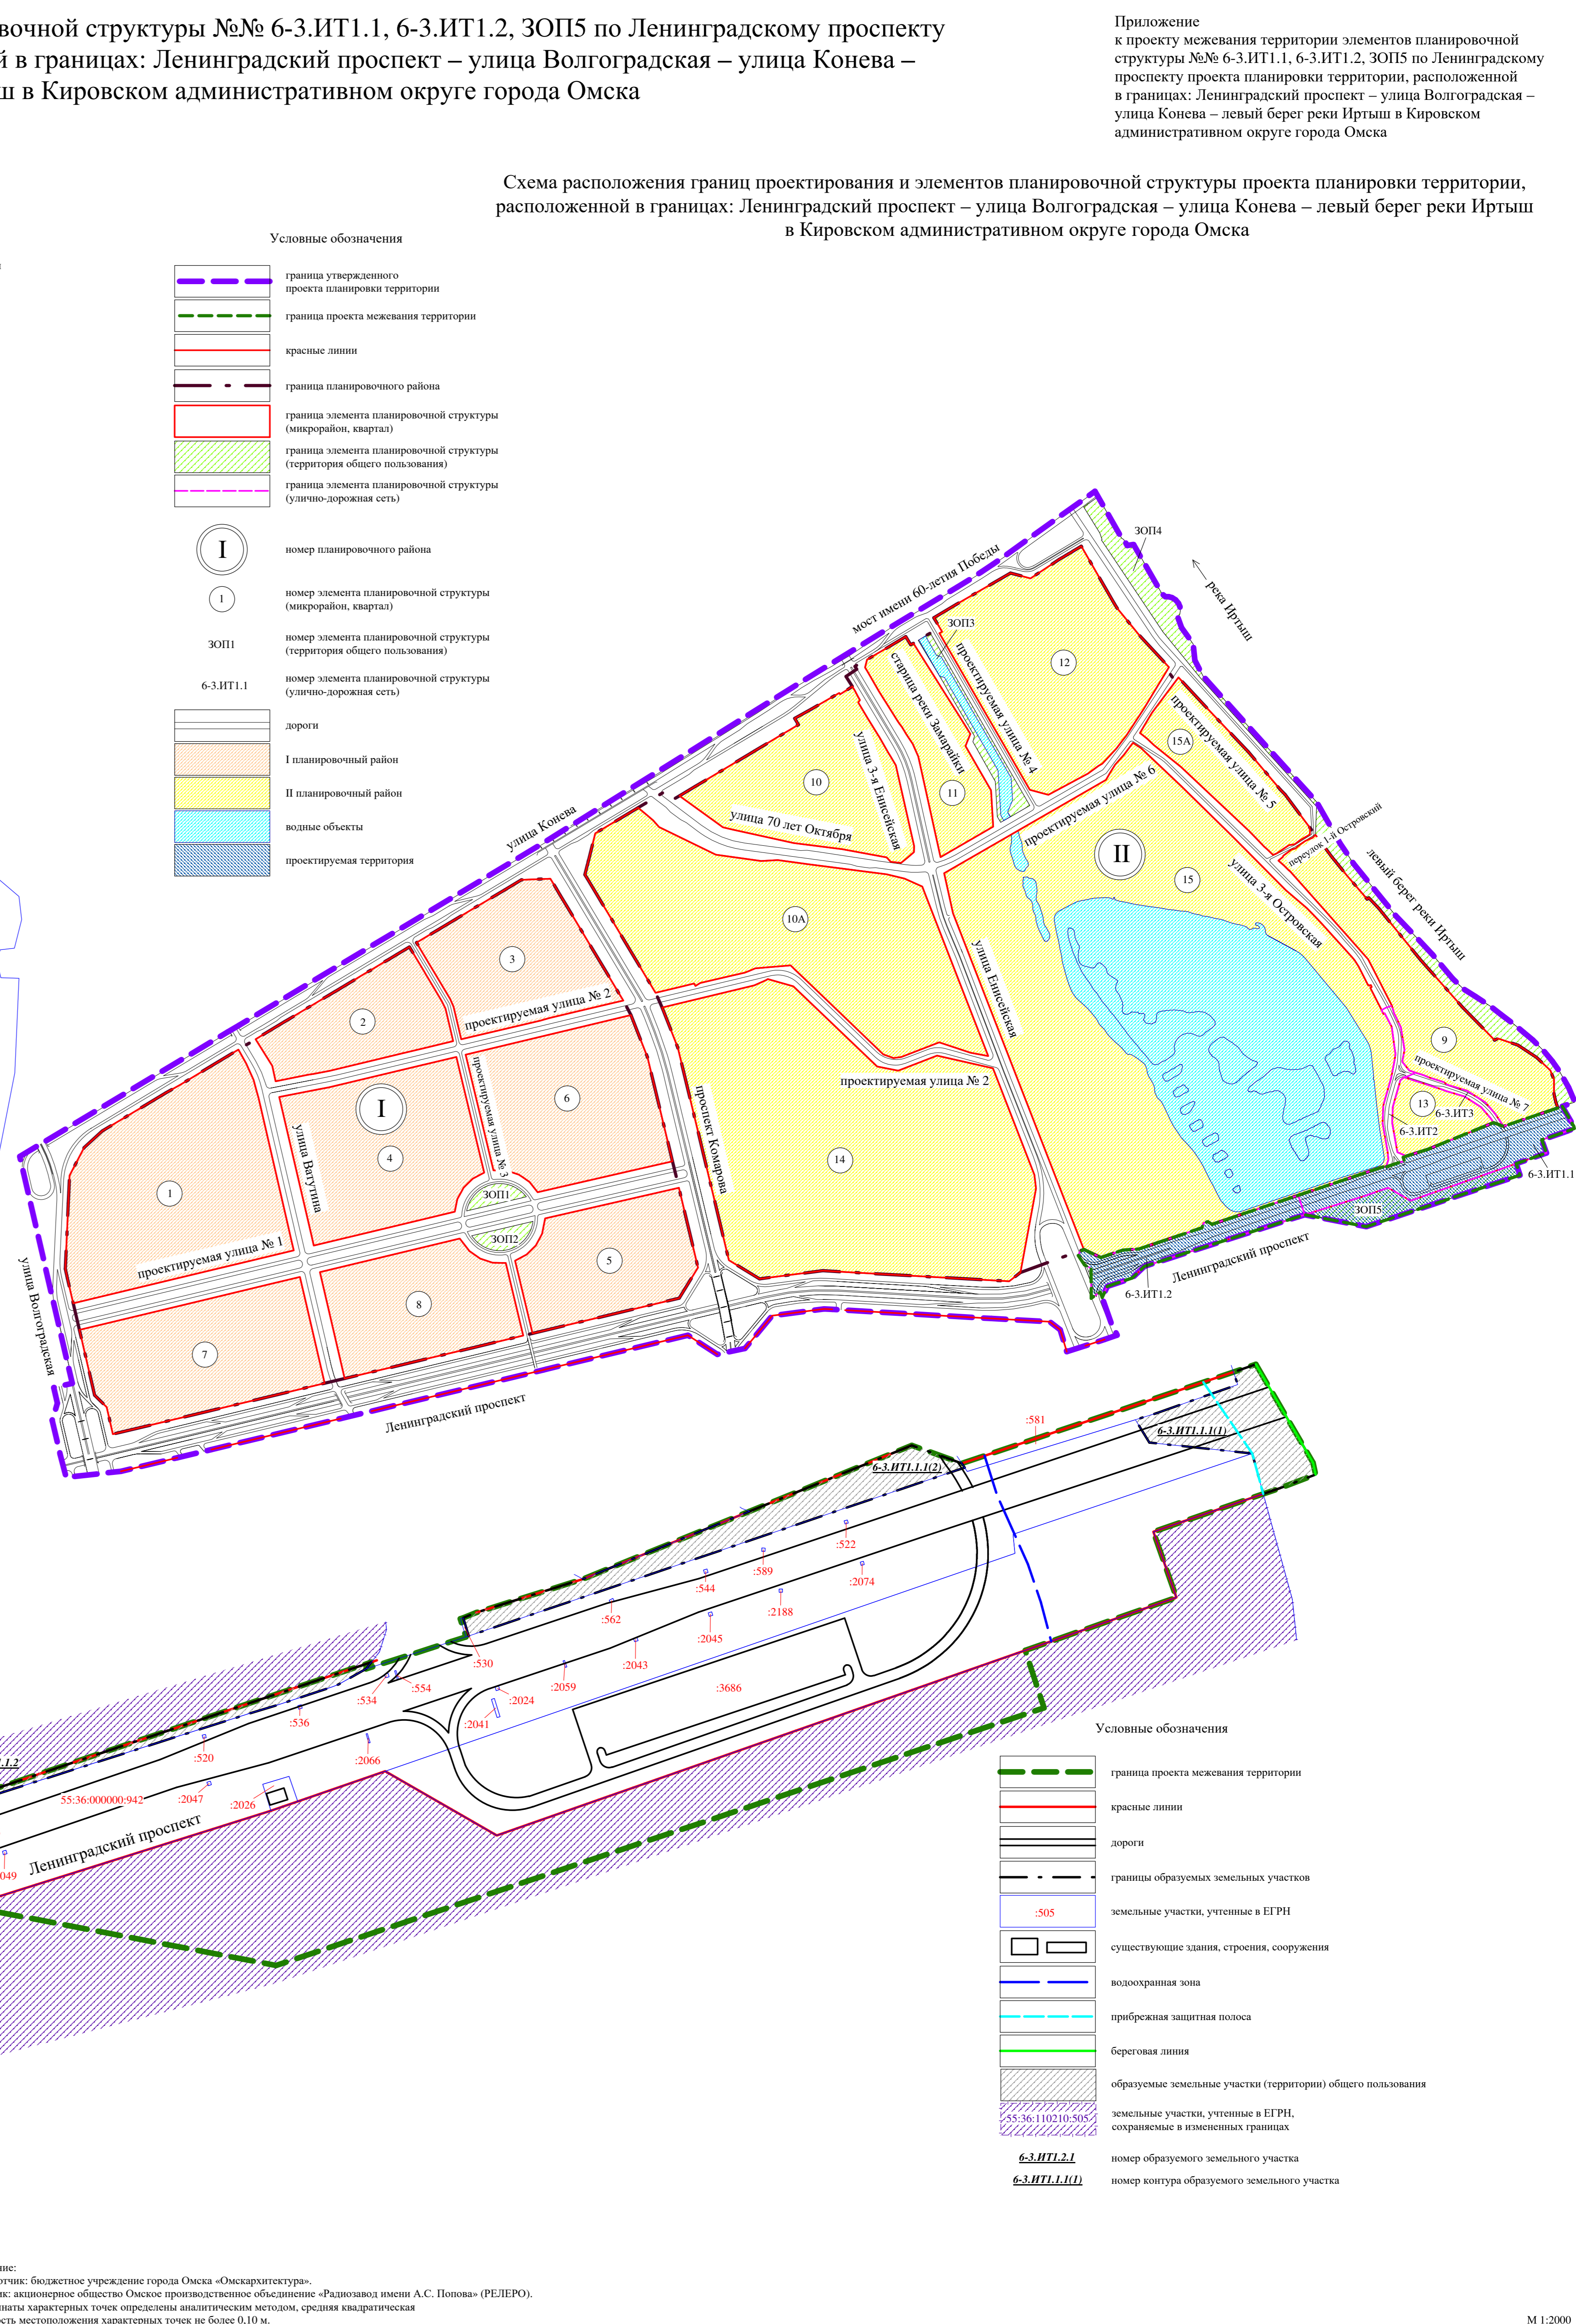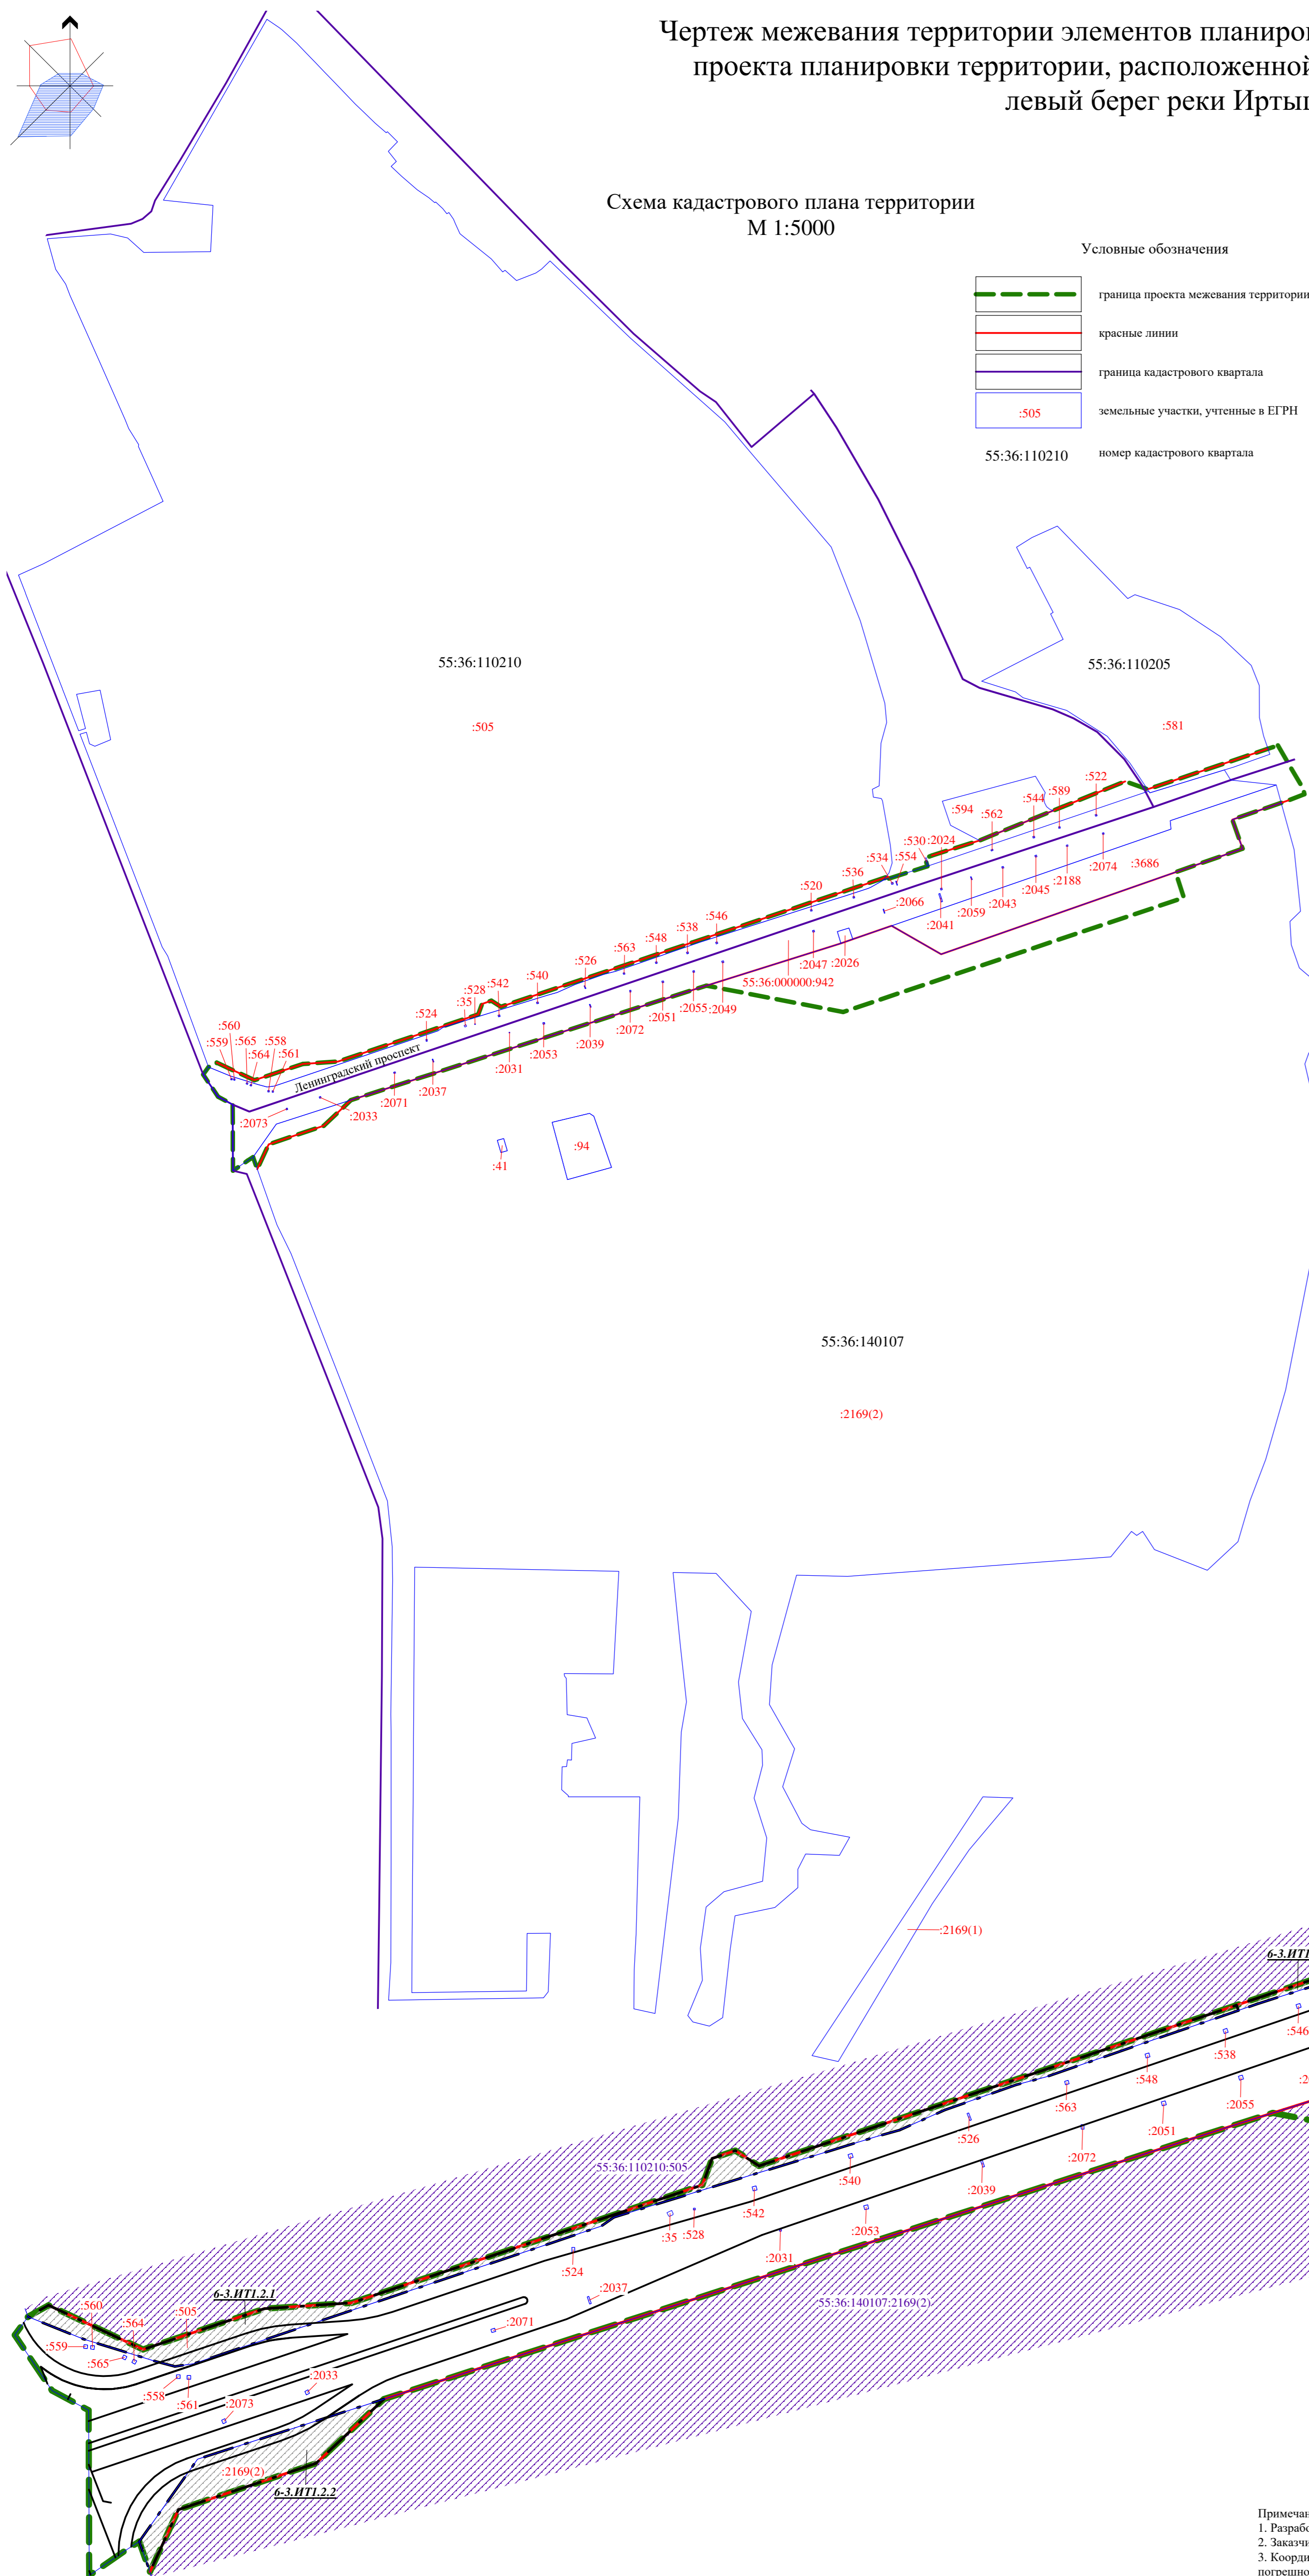

Условные обозначения

	граница проекта межевания территории
	красные линии
	дороги
	границы образуемых земельных участков
	земельные участки, учтенные в ЕГРН
	существующие здания, строения, сооружения
	водоохранная зона
	прибрежная защитная полоса
	береговая линия
	образуемые земельные участки (территории) общего пользования
	земельные участки, учтенные в ЕГРН, сохраняемые в измененных границах
	номер образуемого земельного участка
	номер контура образуемого земельного участка

Примечание:  
 1. Разработчик: бюджетное учреждение города Омска «Омскархитектура».  
 2. Заказчик: акционерное общество Омское производственное объединение «Радиоавтомобильная станция имени А.С. Попова» (РЕЛЕРО).  
 3. Координаты характерных точек определены аналитическим методом, средняя квадратическая погрешность местоположения характерных точек не более 0,10 м.