Проект внесения изменений в проект межевания территории, расположенной в границах: улица Новокирпичная – Сибирский проспект – улица Валентины Бисяриной – перспективная дорога в поселок Светлый – федеральная трасса М-51 – Черлакский тракт – граница полосы отвода южной ветки железной дороги в Ленинском административном округе города Омска, утвержденный постановлением Администрации города Омска от 26 декабря 2016 года № 1543-п, в границах элементов планировочной структуры №№ 39 – 47, 162, линейных объектов №№ 3-4.ИТ16, 3-4.ИТ47, 3-4.ИТ48, 3-4.ИТ49, 3-4.ИТ50, 3-4.ИТ51, расположенных в границах: улица Вострецова – Сибирский проспект – улица Моторная – улица Фрезерная – улица Машиностроительная в Ленинском административном округе города Омска

БЮДЖЕТНОЕ УЧРЕЖДЕНИЕ ГОРОДА ОМСКА «ОМСКАРХИТЕКТУРА» (БУ г. Омска «Омскархитектура»)

ПРОЕКТ МЕЖЕВАНИЯ ТЕРРИТОРИИ

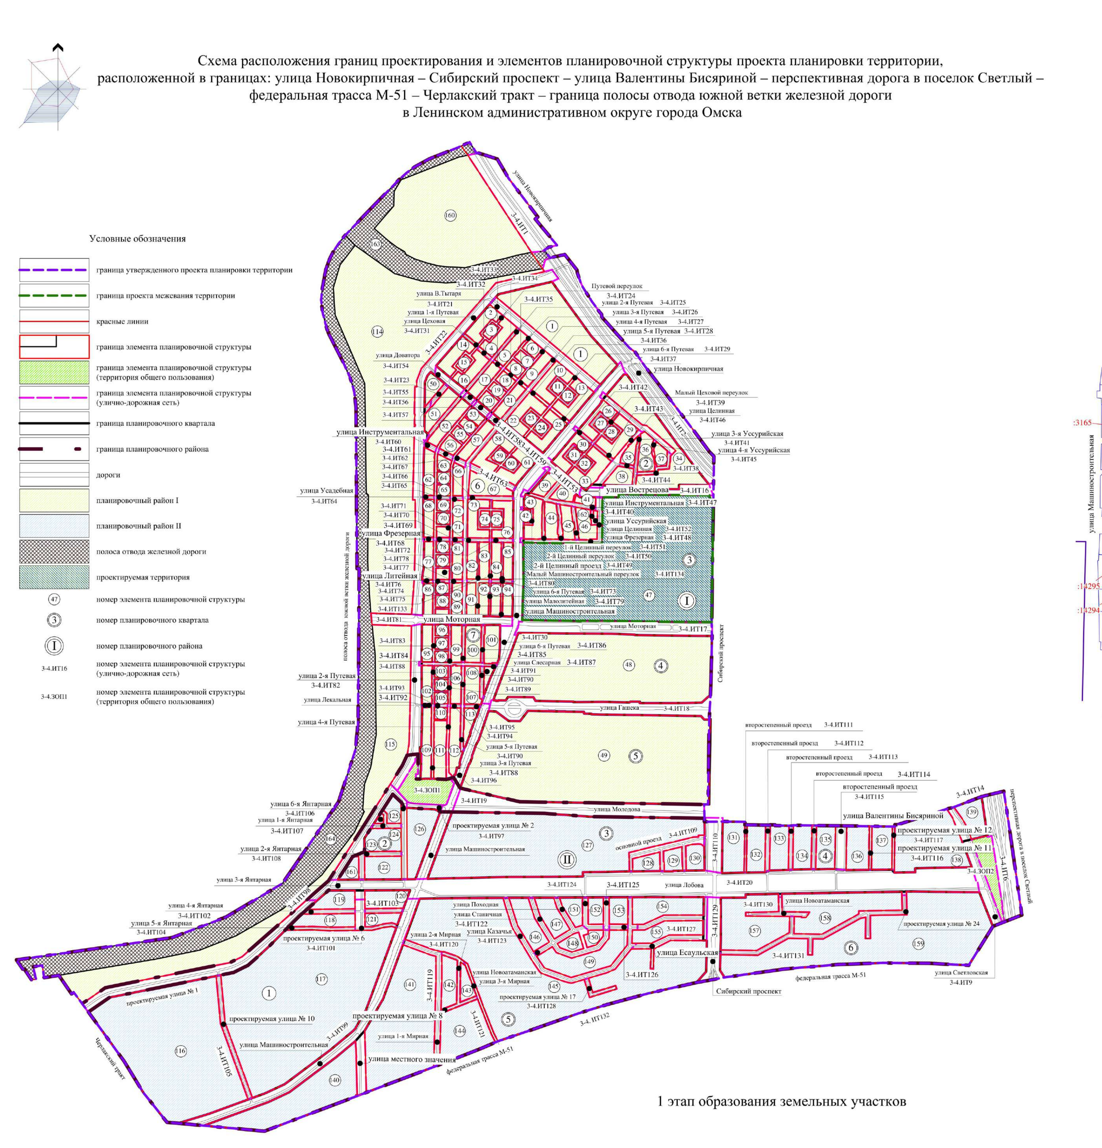

Чертеж межевания территории элемента планировочной структуры № 47 планировочного квартала № 3 планировочного района I проекта планировки территории, расположенной в границах: улица Новокирпичная – Сибирский проспект – улица Валентины Бисяриной – перспективная дорога в поселок Светлый – федеральная трасса М-51 – Черлакский тракт – граница полосы отвода южной ветки железной дороги в Ленинском административном округе города Омска

1 этап образования земельных участков
Схема кадастрового плана территории
М 1:2500

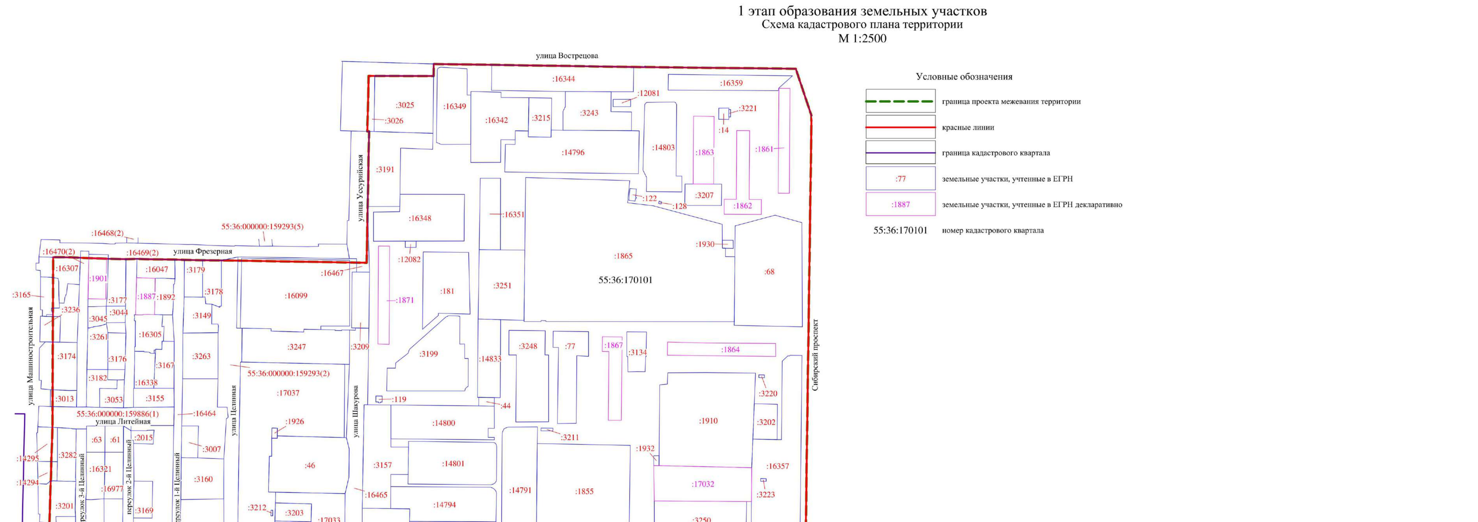

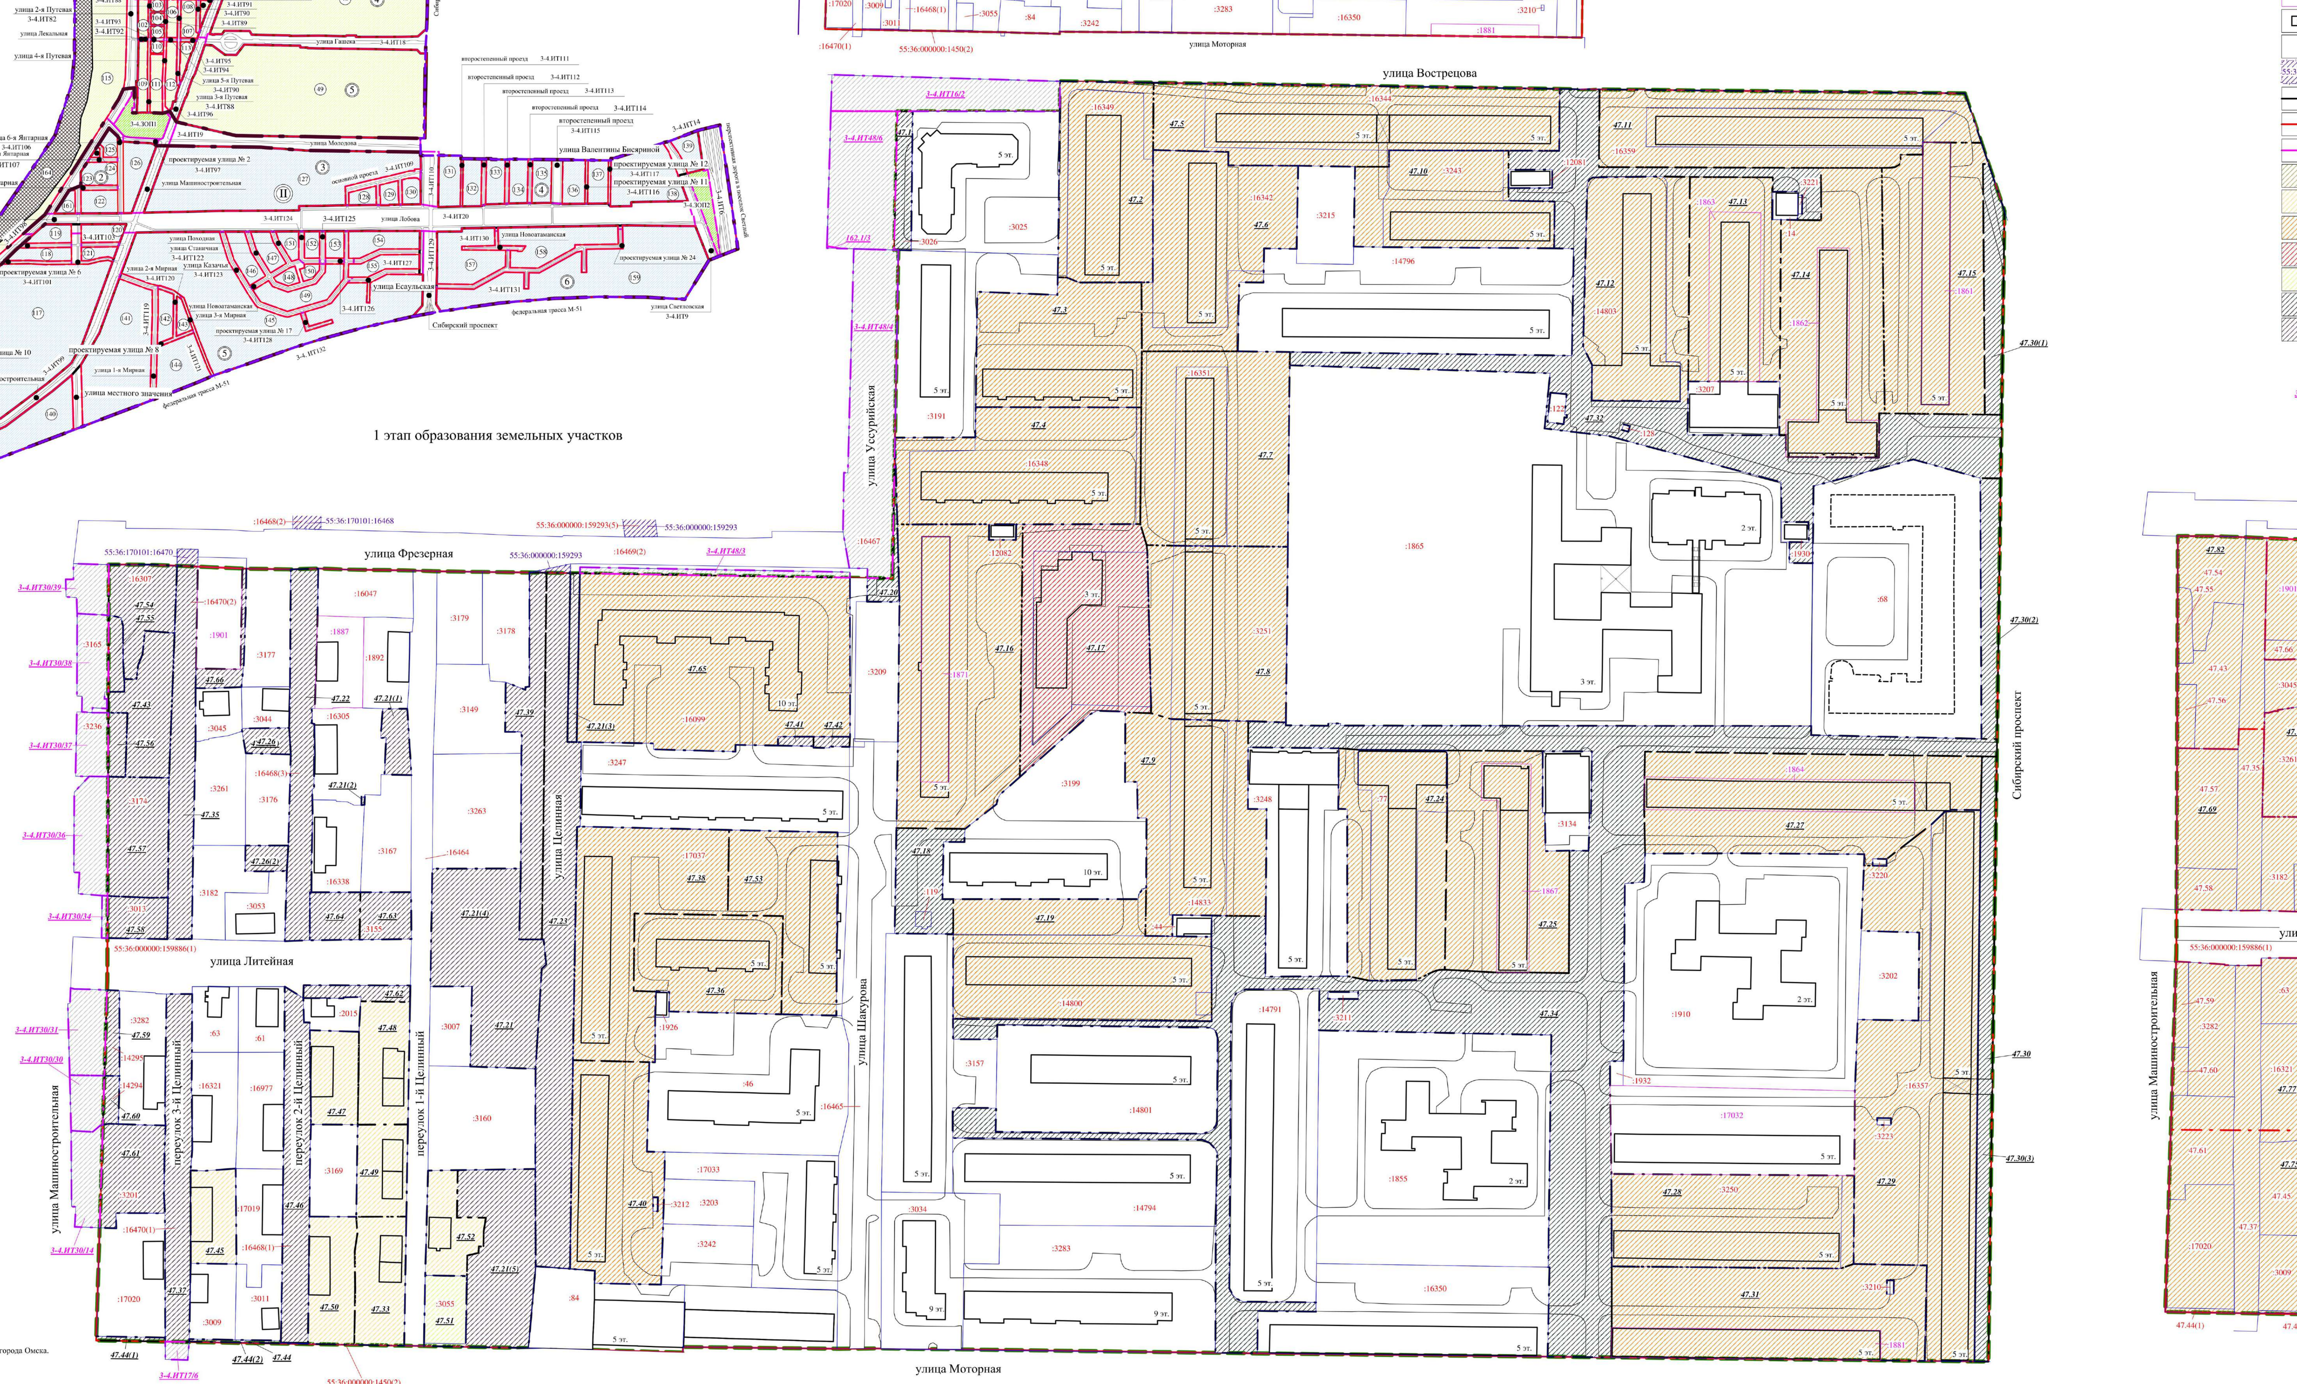

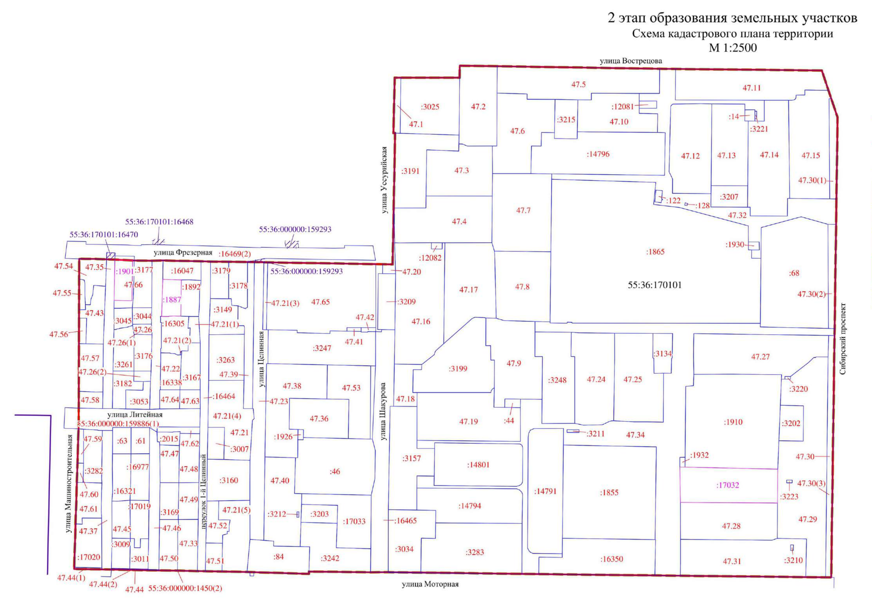

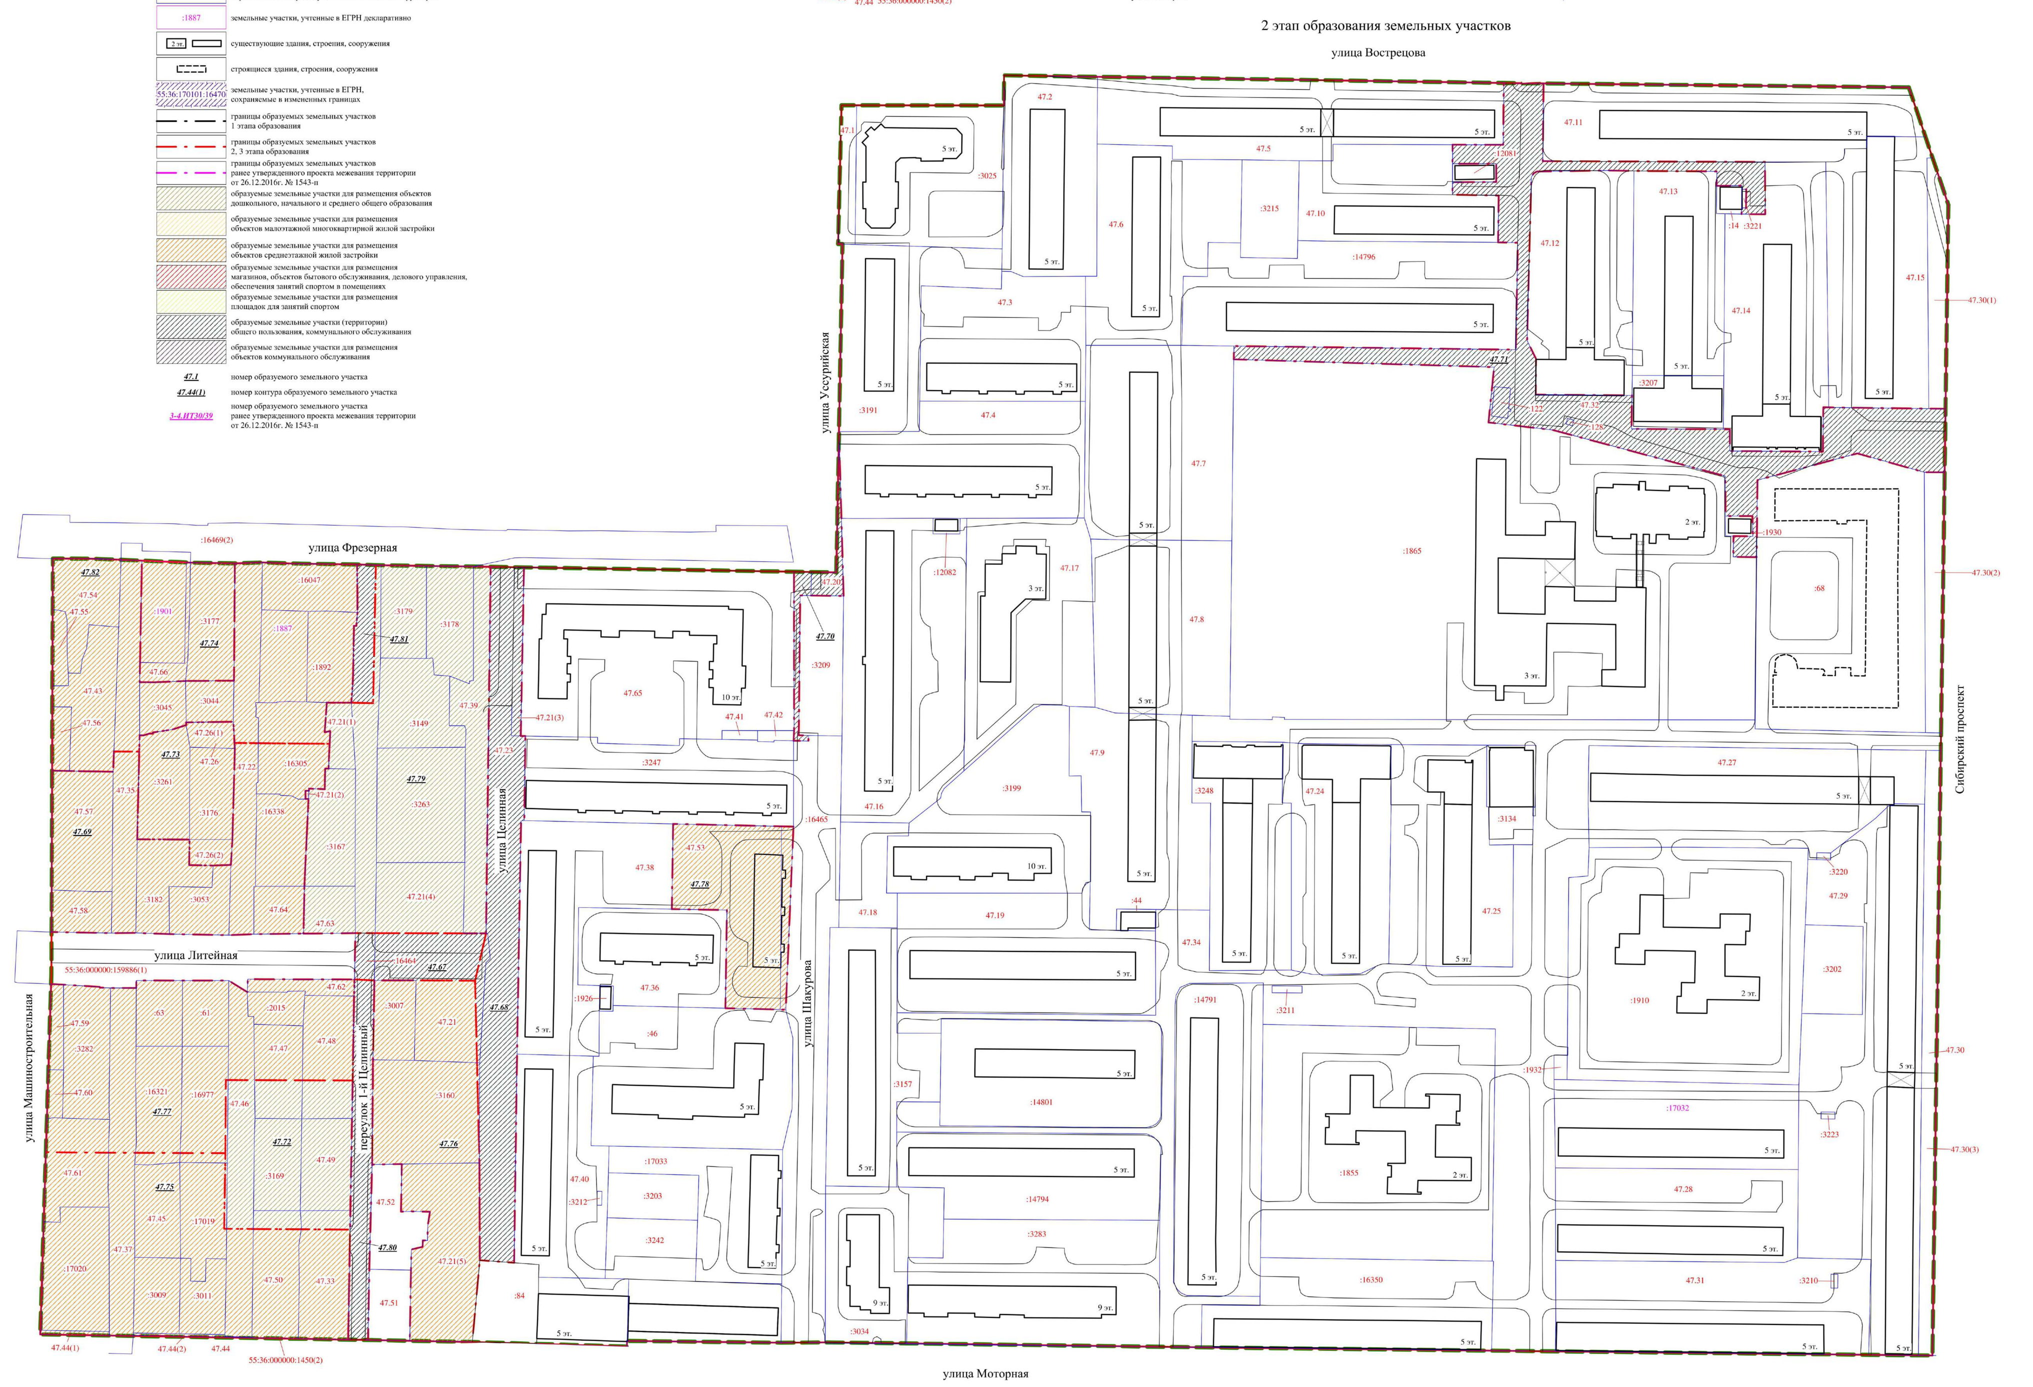

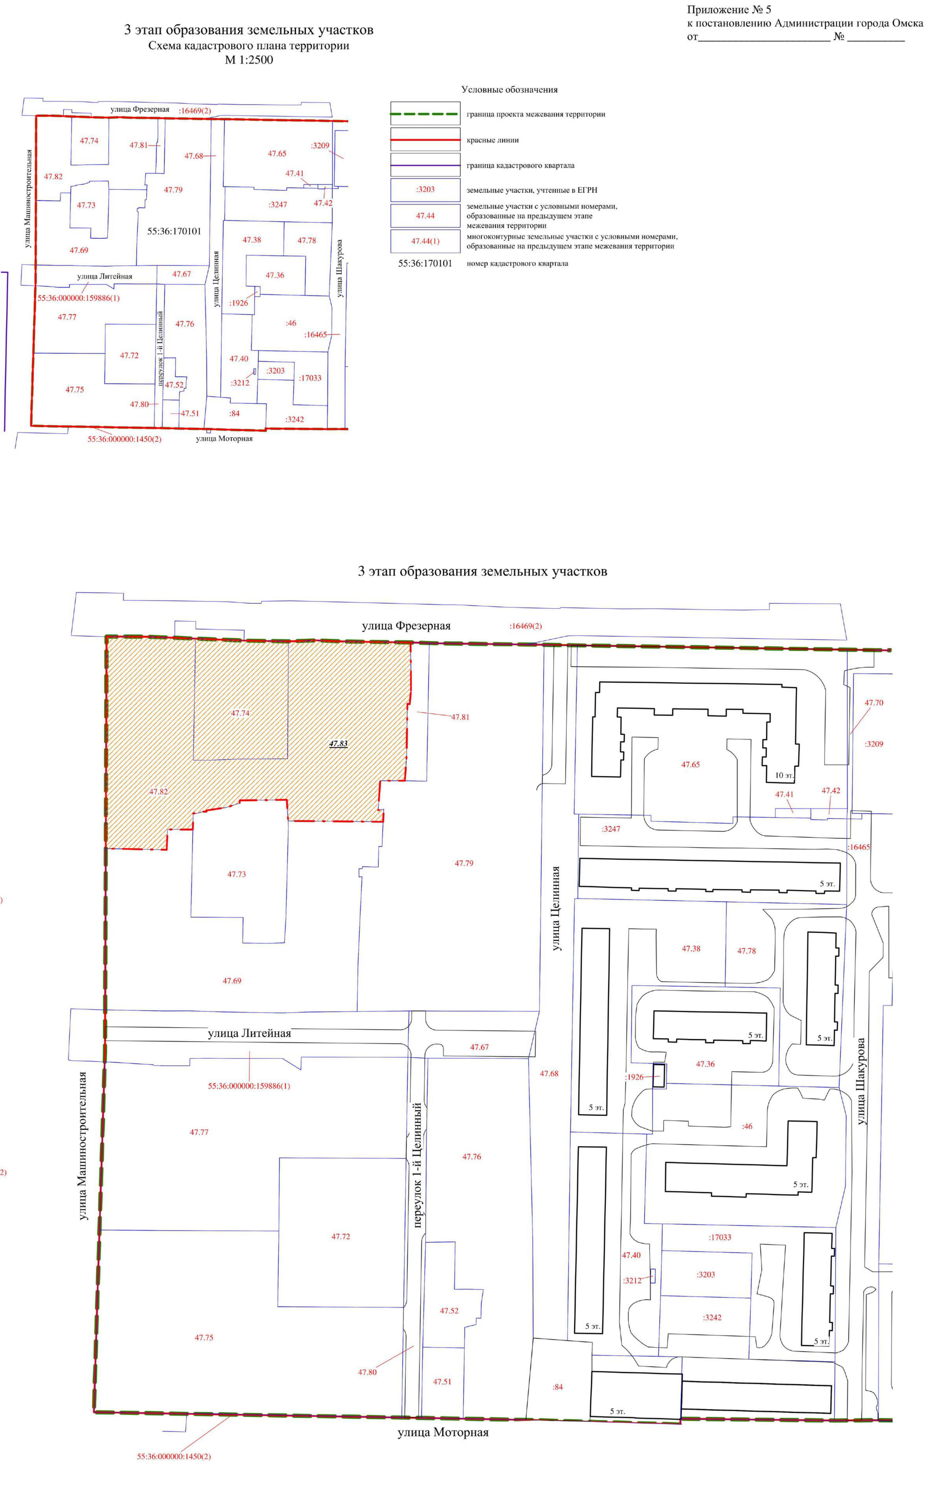

Примечание:

1. Разработчик: бюджетное учреждение города Омска «Омскархитектура».
2. Заказчик: департамент архитектуры и градостроительства Администрации города Омска.
3. Документация по планировке территории разработана на основании:
- приказа директора департамента архитектуры и градостроительства Администрации города Омска от 29.12.2020 № 53 «Об утверждении муниципального задания на выполнение муниципальной работы на 2021 год и плановый период 2022 и 2023 годов бюджетного учреждения города Омска «Омскархитектура»;
- распоряжения исполняющего обязанности директора департамента архитектуры и градостроительства Администрации города Омска от 19.02.2021 № 127 «О подготовке документации по планировке части территории муниципального образования городской округ город Омск Омской области».