

СХЕМА

размещения земельных участков, государственная собственность на которые не разграничена, предоставляемых в собственность бесплатно отдельным категориям граждан для индивидуального жилищного строительства в соответствии с Постановлением Администрации города Омска от 11.09.2013 года № 1000-п

М 51 Челябинск - Новосибирск

М 51 Челябинск - Новосибирск

Ленинский округ

55:36:180103



Общественный транспорт  
автобус 31  
маршрутное такси 31, 411

школа № 148

городская поликлиника № 10

детский сад № 299

пос. Светлый

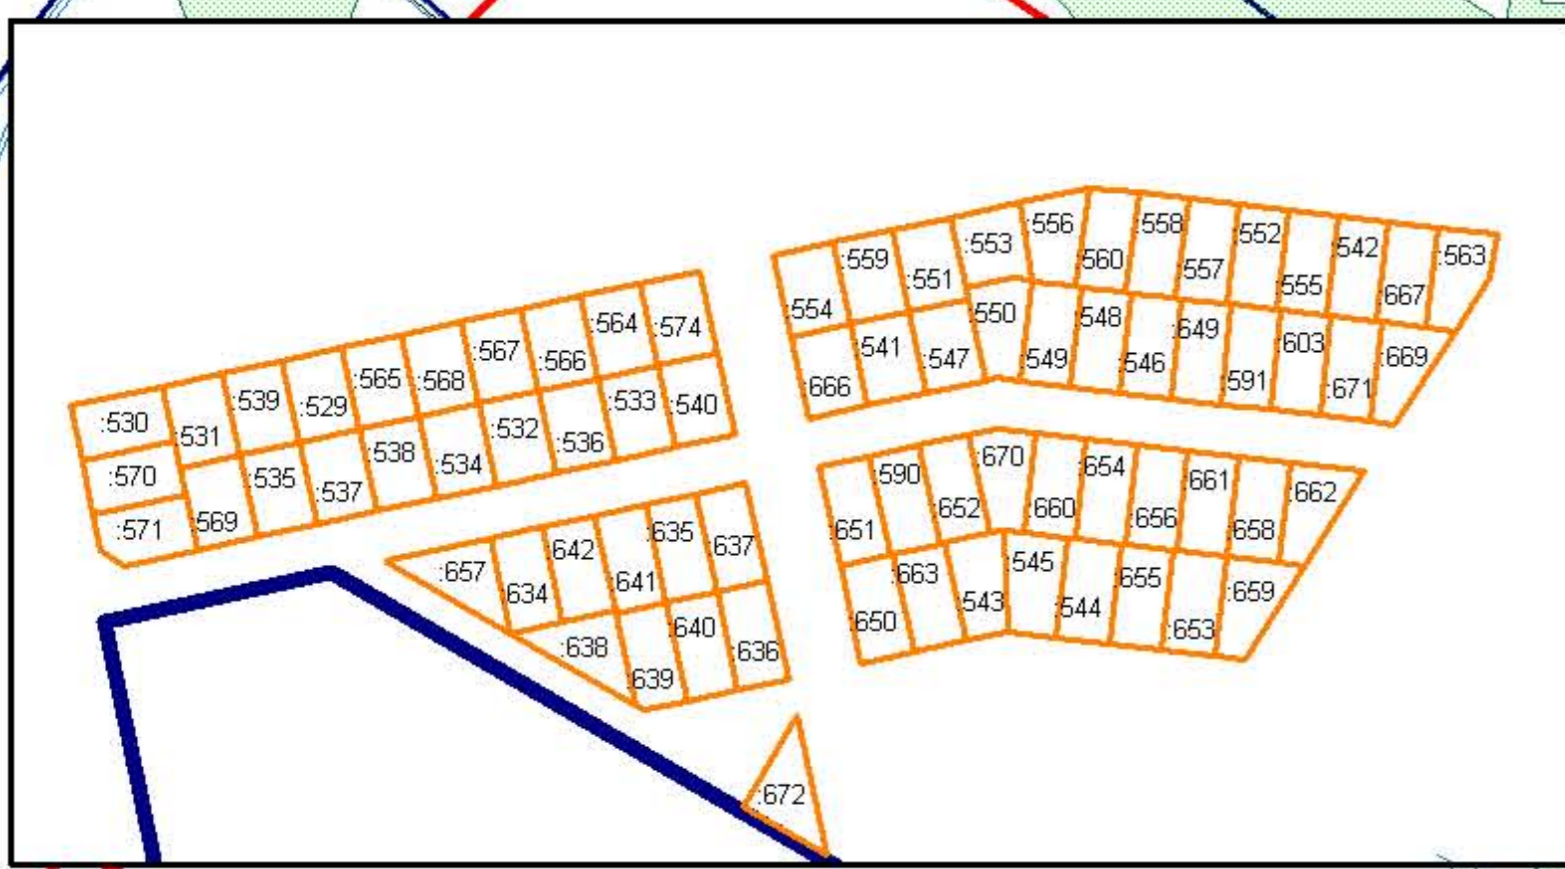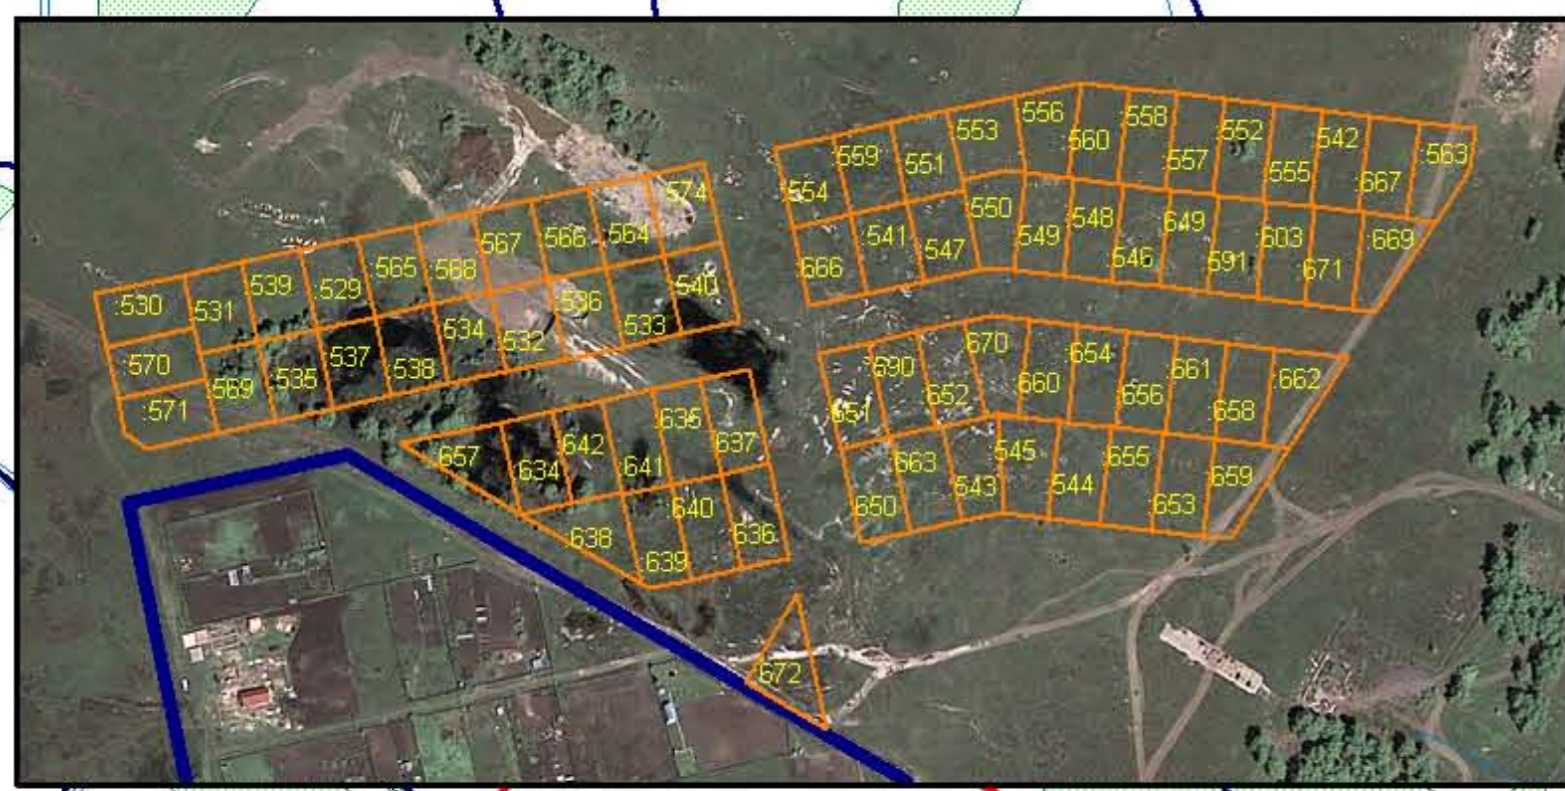

Условные обозначения

	Граница и кадастровый номер кадастрового квартала
	Граница и кадастровый номер земельного участка
	Граница административного округа
	Детские сады, школы, поликлиники
	Остановки общественного транспорта
	Номера маршрутов автобусов - А маршрутных такси - МТ