

Чертеж межевания территории элемента планировочной структуры № 14 планировочного района IV проекта планировки территории,
расположенной в границах: улица Лукашевича – улица Волгоградская – улица Конева – левый берег реки Иртыш
в Кировском административном округе города Омска

Схема расположения границ проектирования и элементов планировочной структуры проекта планировки территории,
расположенной в границах: улица Лукашевича – улица Волгоградская – улица Конева – левый берег реки Иртыш
в Кировском административном округе города Омска


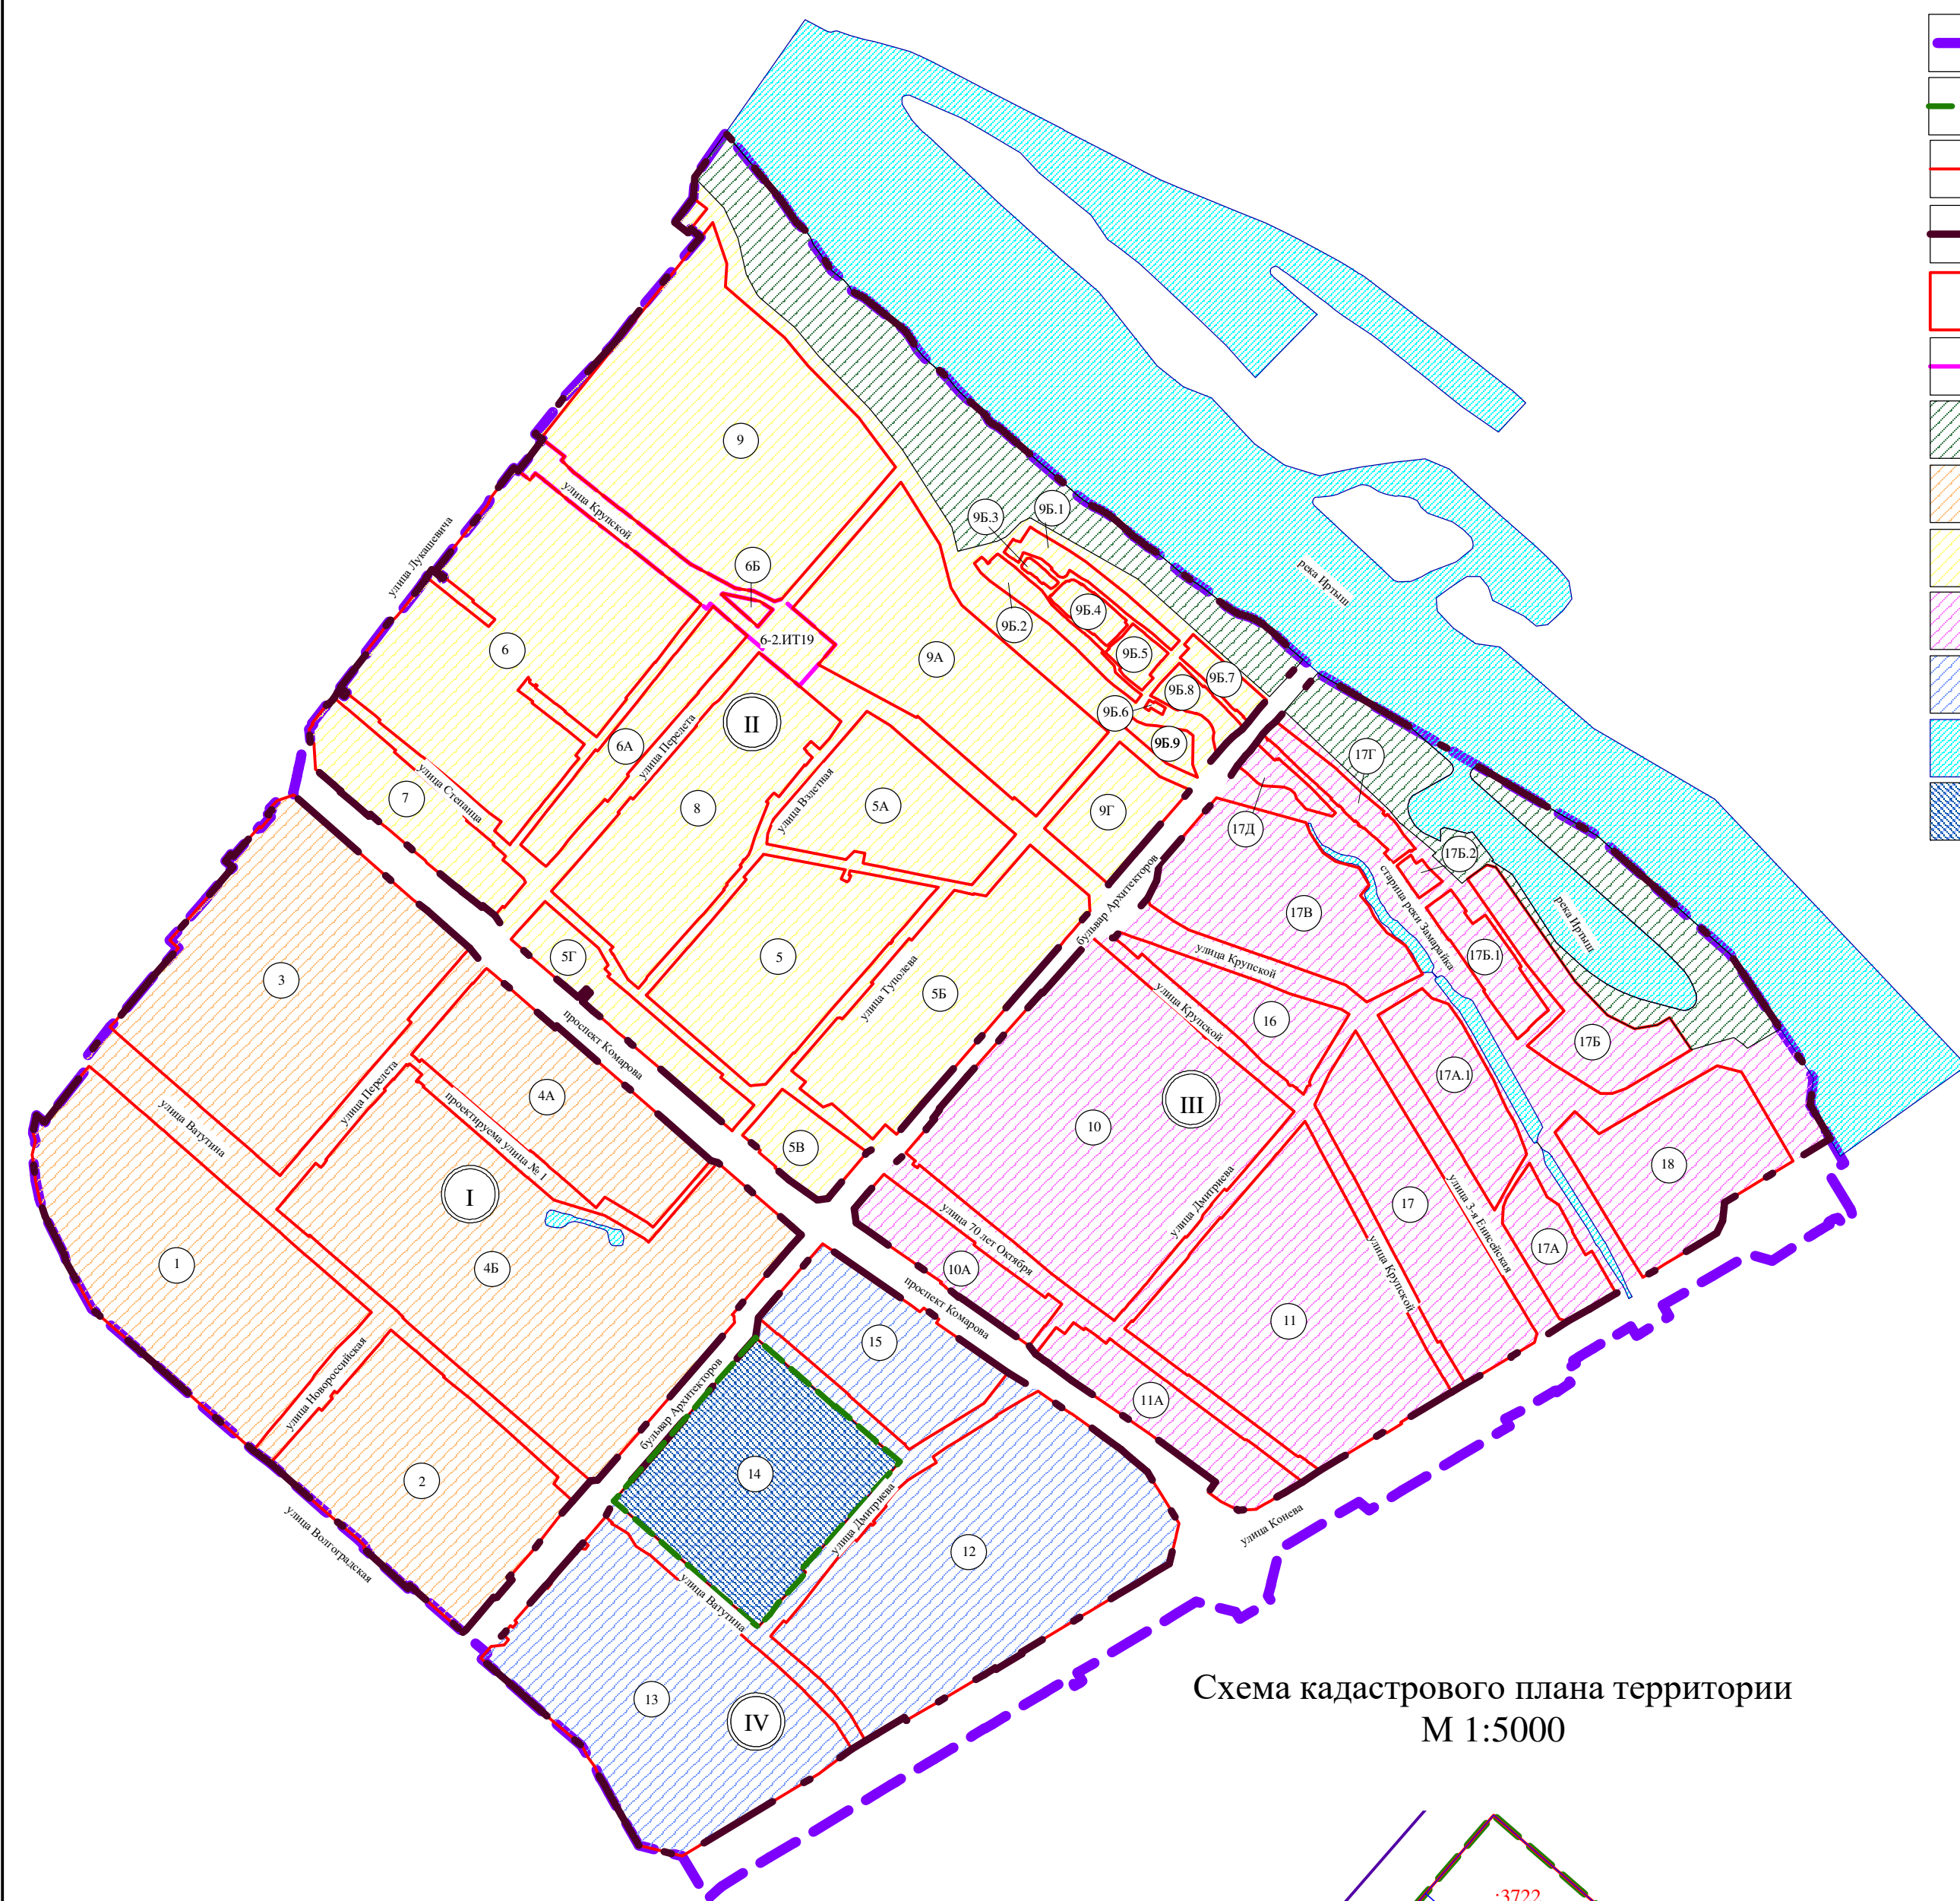



Схема кадастрового плана территории
М 1:5000

- Условные обозначения
- граница проекта межевания территории
 - красные линии
 - граница кадастрового квартала
 - земельные участки, учтенные в ЕГРН
 - 55:36:110106 номер кадастрового квартала

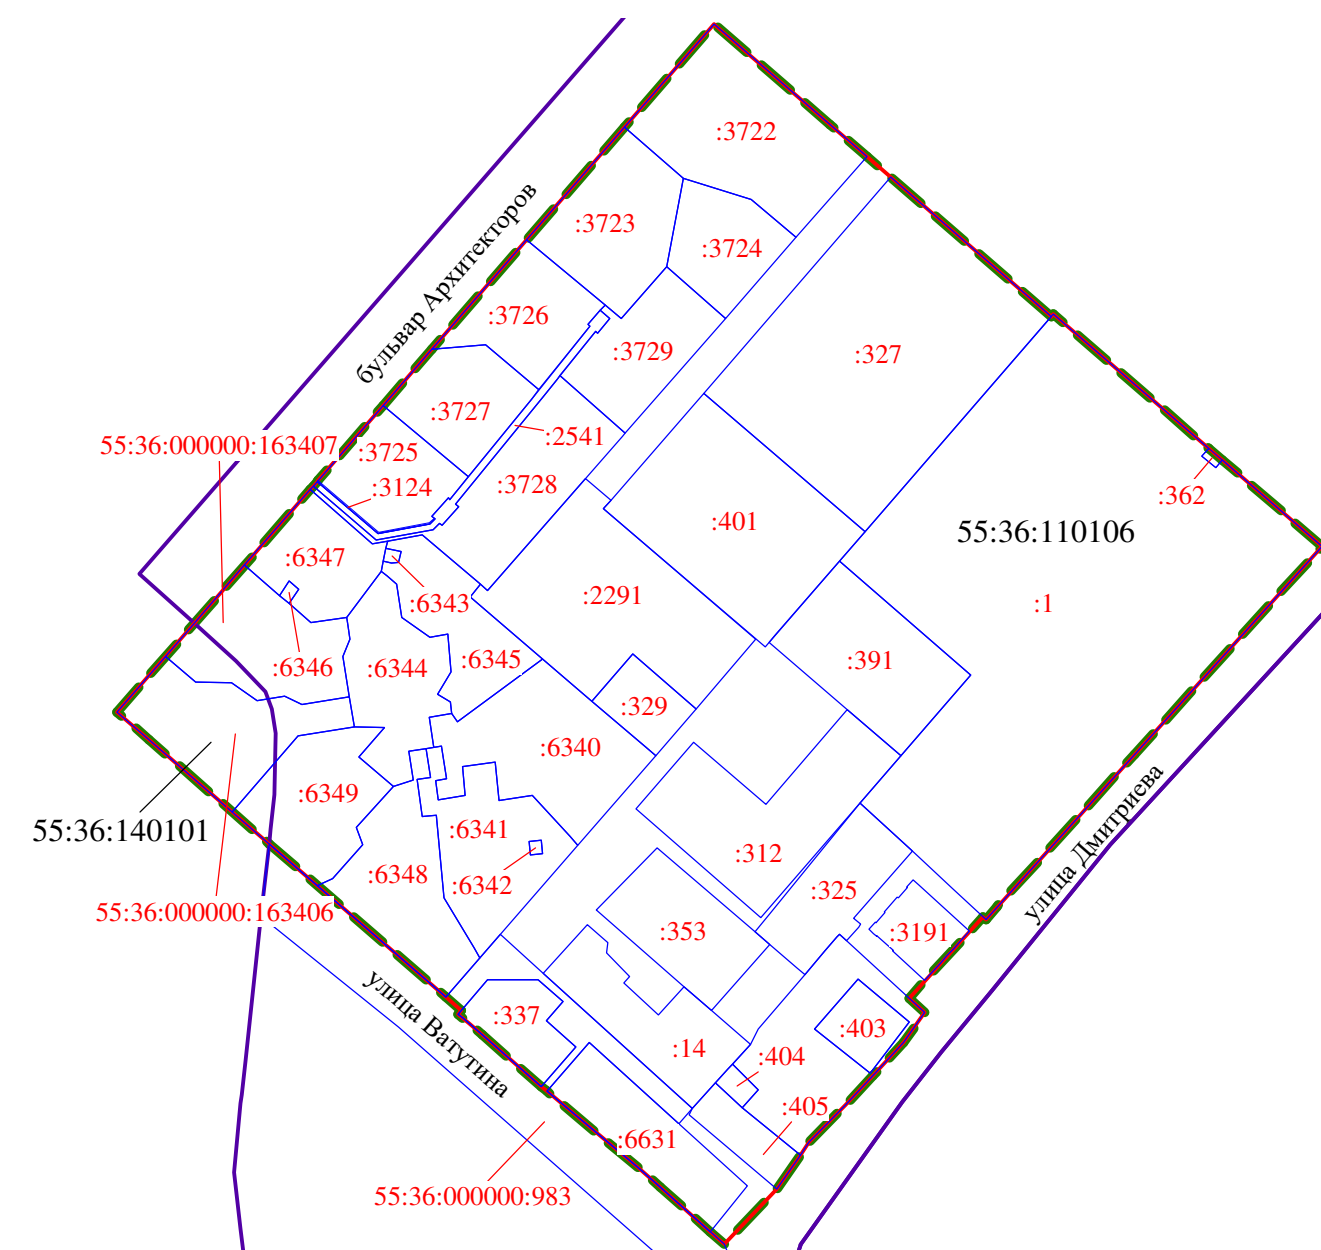

Примечание:
1. Разработчик: бюджетное учреждение города Омска «Омскаrchитектура».
2. Заказчик: департамент архитектуры и градостроительства Администрации города Омска.
3. Координаты характерных точек определены аналитическим методом, средняя квадратическая погрешность местоположения характерных точек не более 0,10 м.

Приложение
к проекту межевания территории элемента
планировочной структуры № 14 планировочного района IV
проекта планировки территории, расположенной в границах:
улица Лукашевича – улица Волгоградская – улица Конева –
левый берег реки Иртыш в Кировском административном
округе города Омска

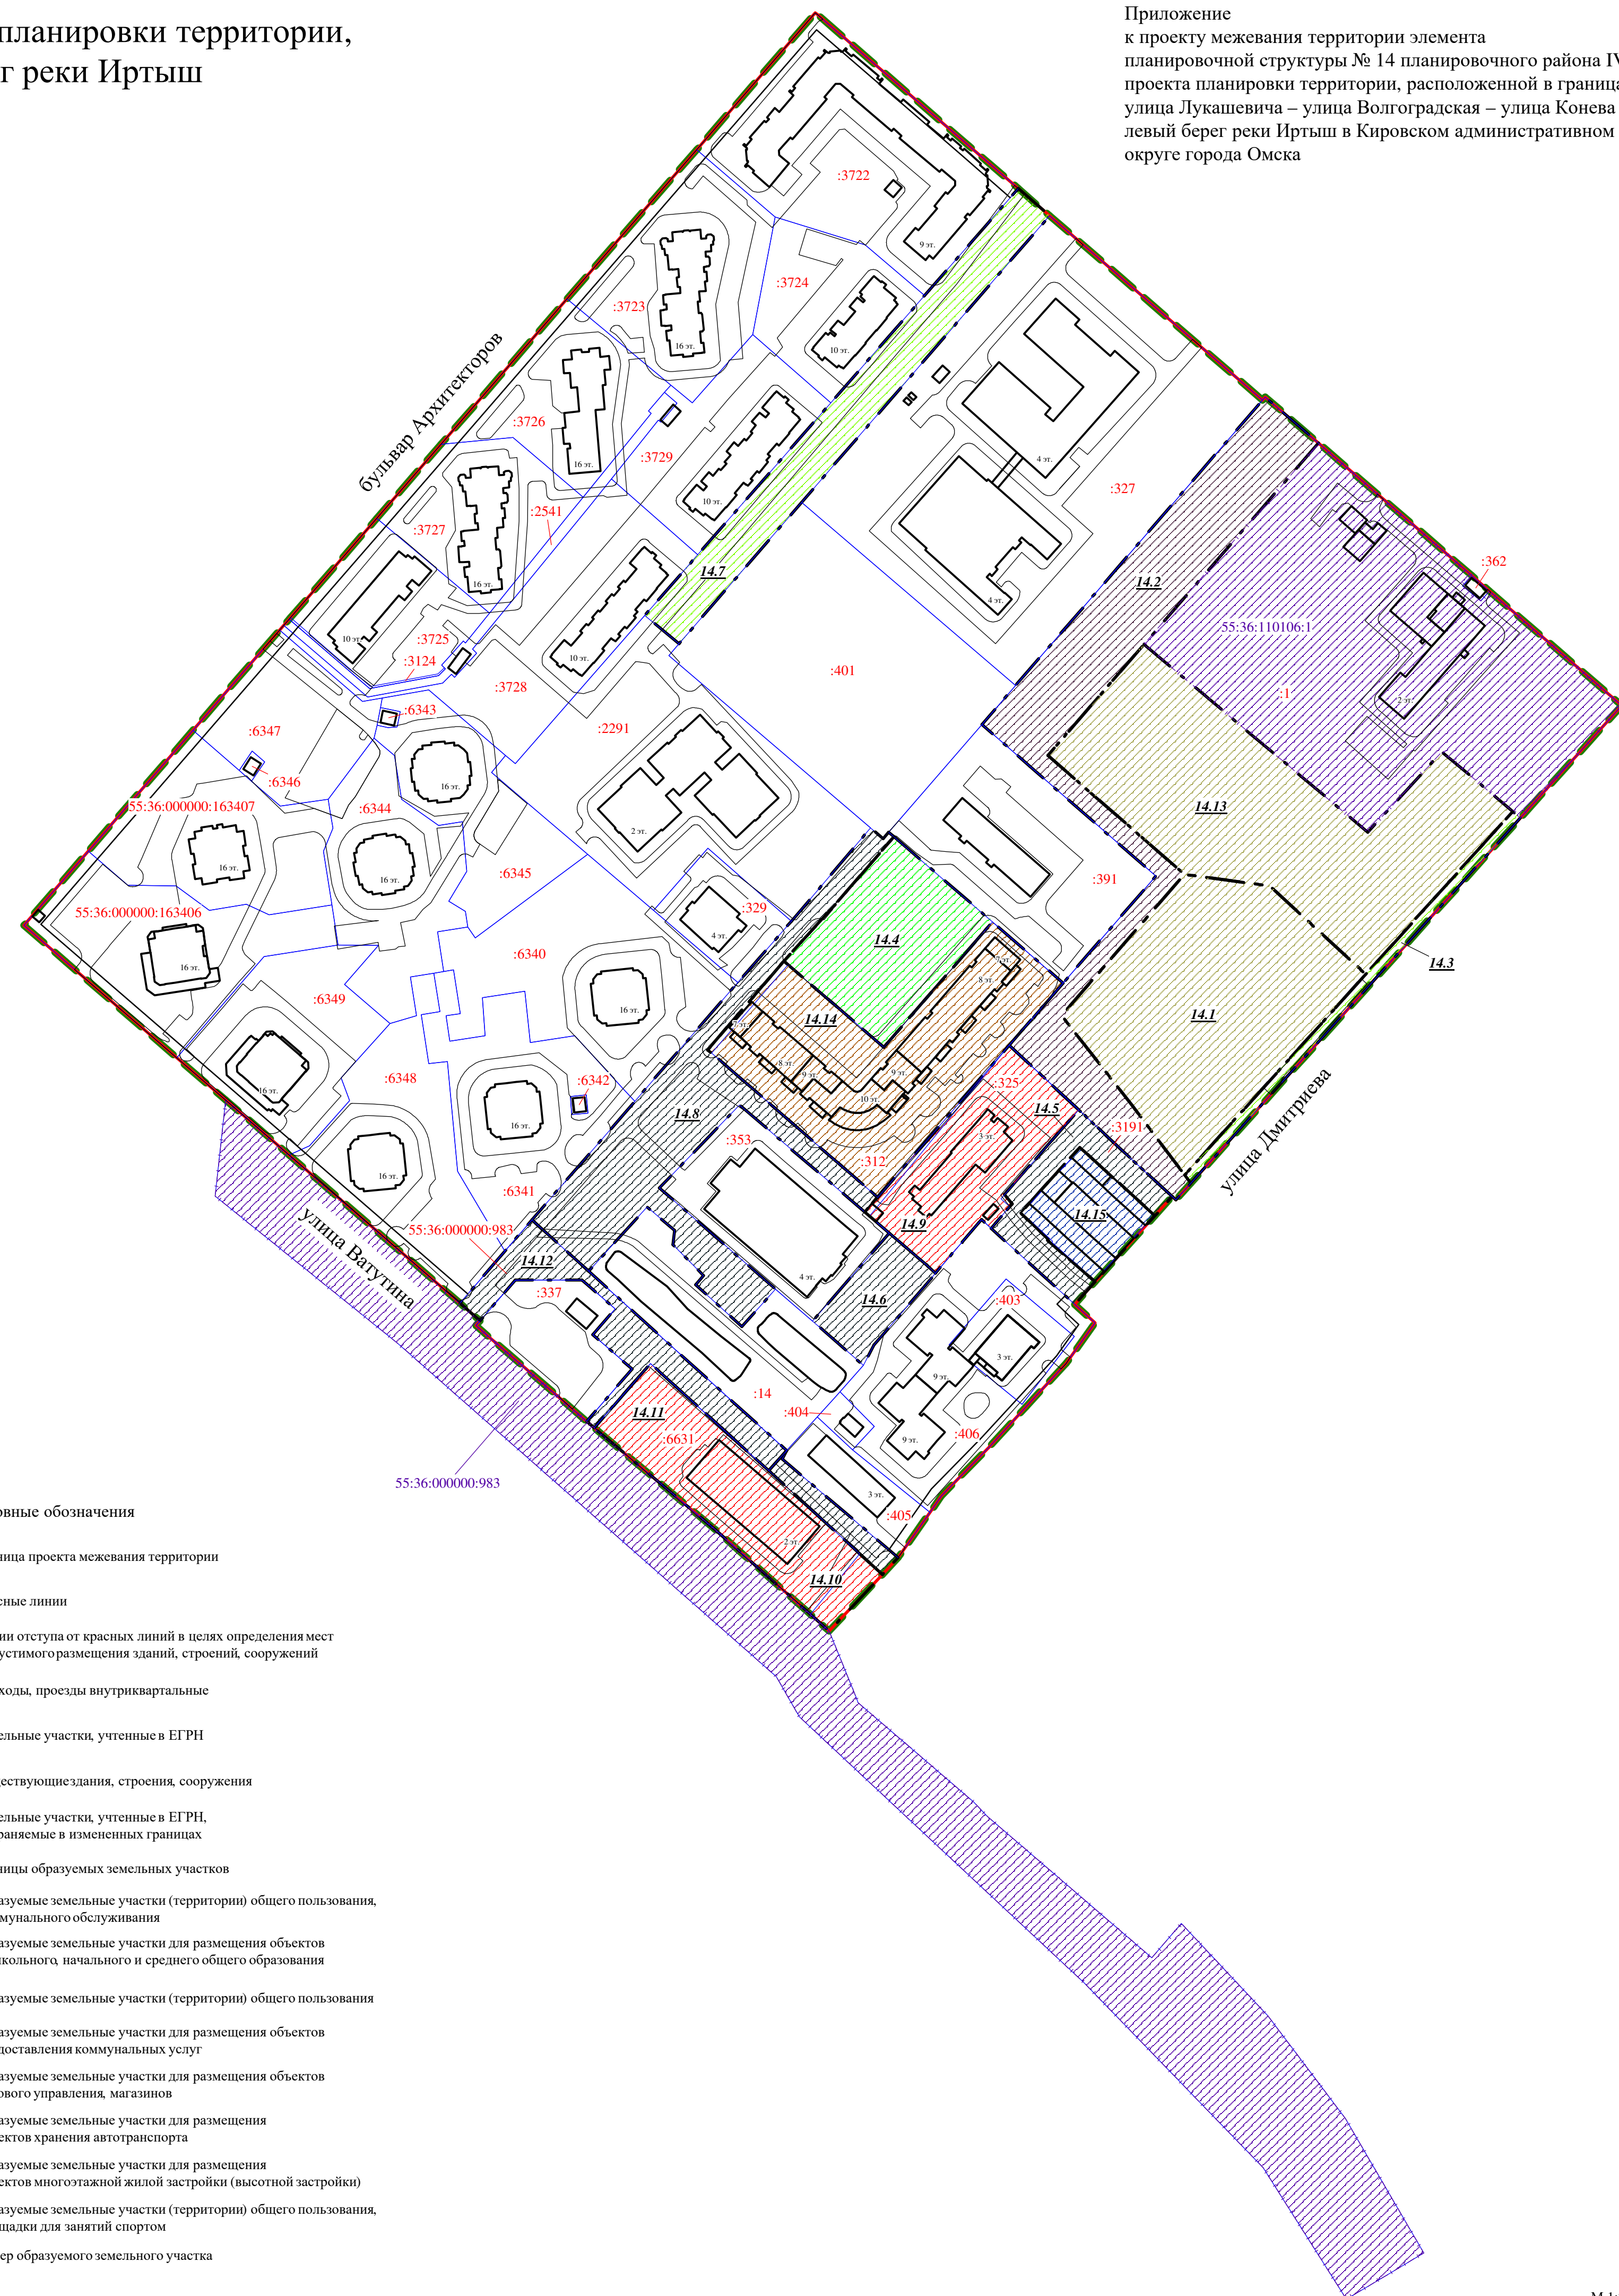

- Условные обозначения
- граница проекта межевания территории
 - красные линии
 - линии отступа от красных линий в целях определения мест допустимого размещения зданий, строений, сооружений
 - проходы, проезды внутриквартальные
 - земельные участки, учтенные в ЕГРН
 - 10 м существующие здания, строения, сооружения
 - 55:36:110106.1 земельные участки, учтенные в ЕГРН, сохраняемые в измененных границах
 - границы образуемых земельных участков
 - образуемые земельные участки (территории) общего пользования, коммунального обслуживания
 - образуемые земельные участки для размещения объектов дошкольного, начального и среднего общего образования
 - образуемые земельные участки (территории) общего пользования
 - образуемые земельные участки для размещения объектов предоставления коммунальных услуг
 - образуемые земельные участки для размещения объектов делового управления, магазинов
 - образуемые земельные участки для размещения объектов хранения автотранспорта
 - образуемые земельные участки для размещения объектов многоэтажной жилой застройки (высотной застройки)
 - образуемые земельные участки (территории) общего пользования, площадки для занятий спортом
 - 14.1 номер образуемого земельного участка